
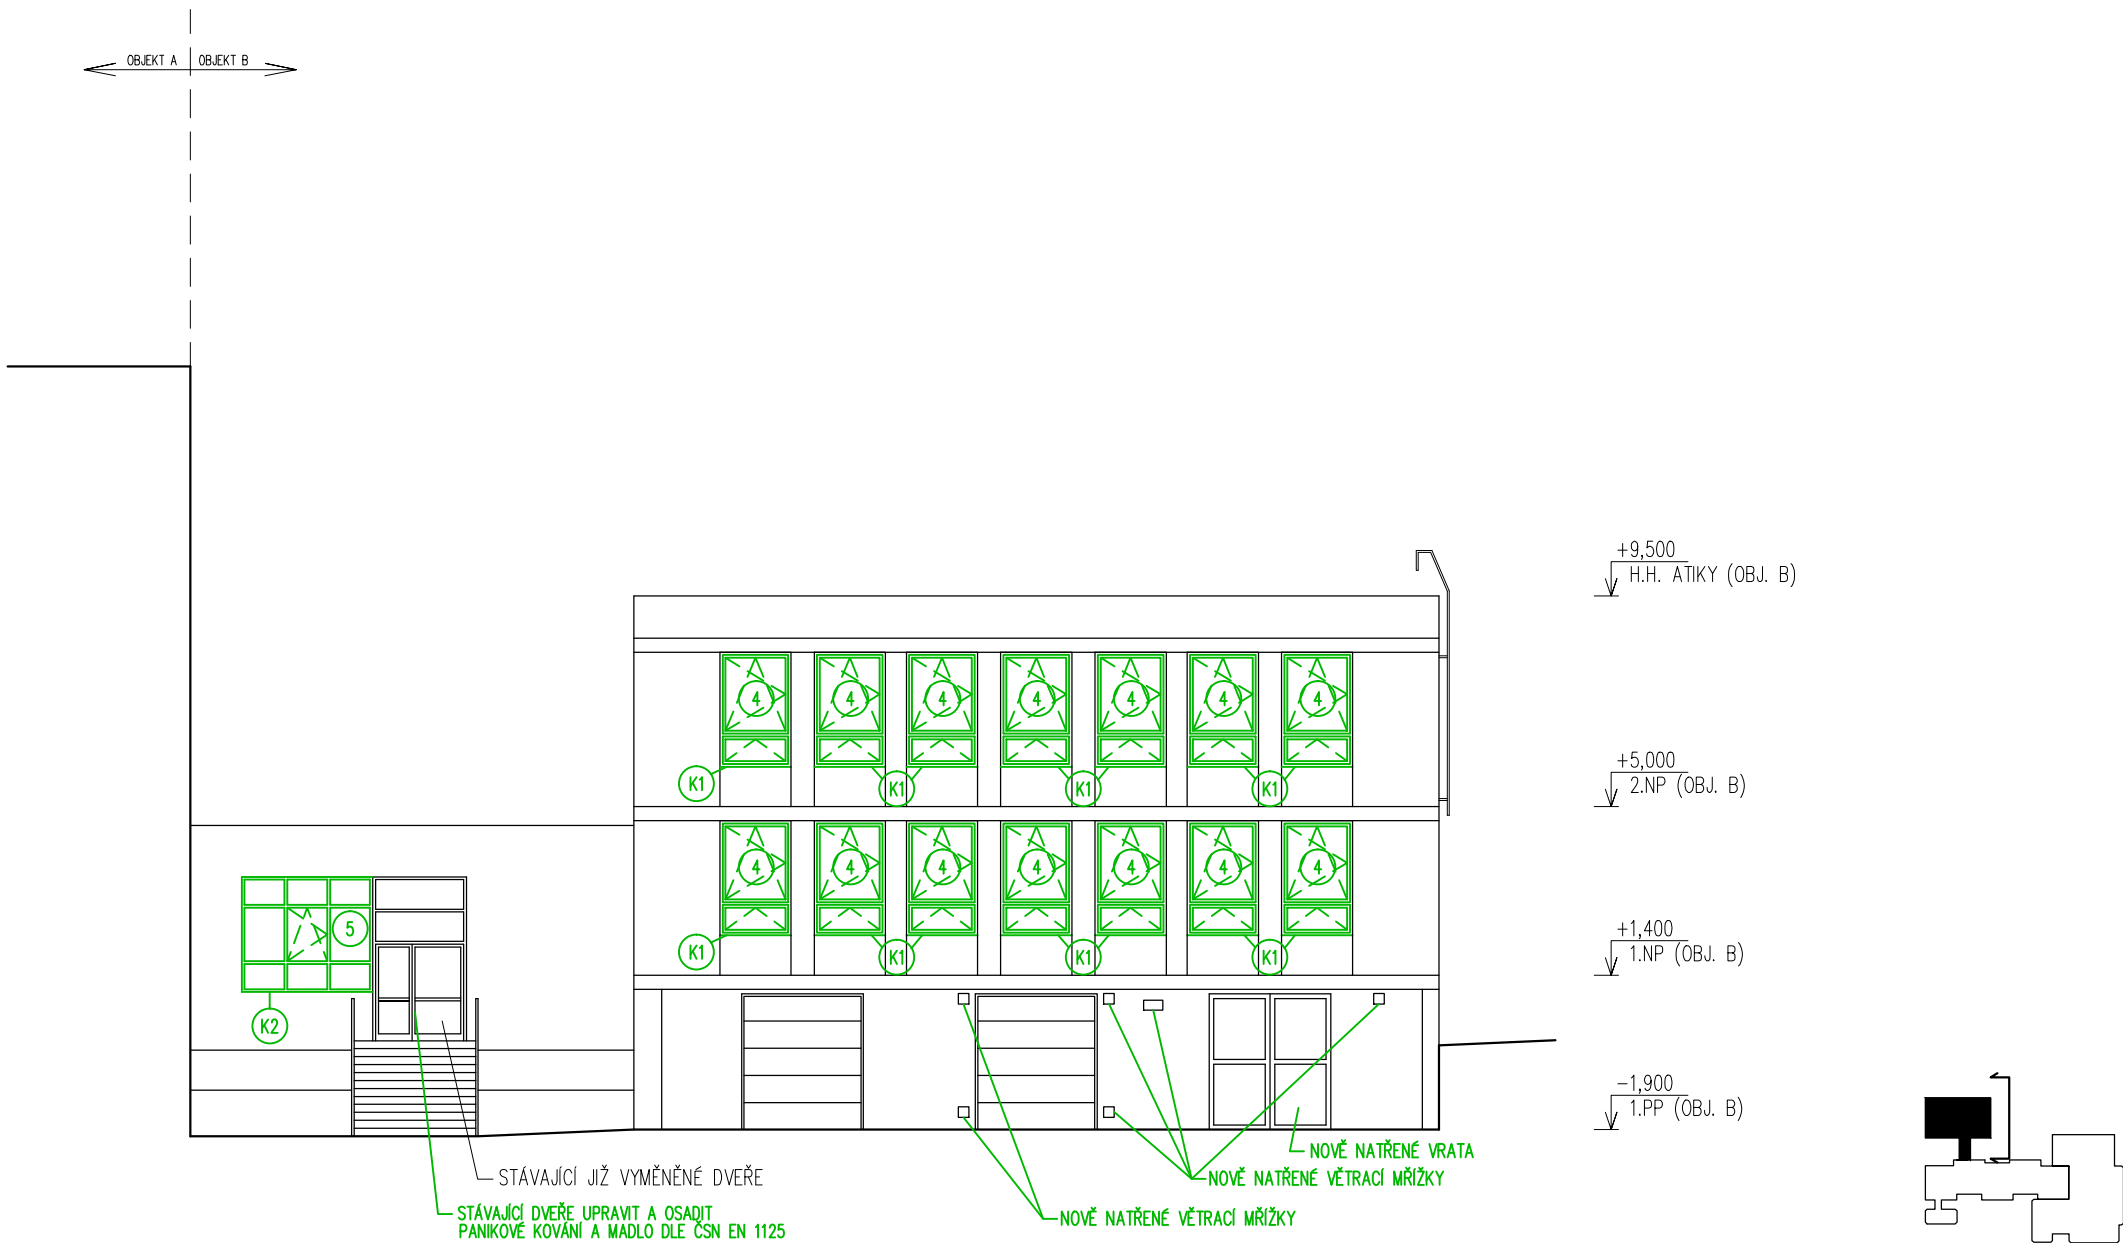


OBJEKT B  
POHLED ZÁPADNÍ 1:150

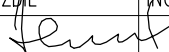

LEGENDA:

- STÁVAJÍCÍ KONSTRUKCE
- NOVÉ VÝPLNĚ OTVORŮ

ODP. PROJEKTANT	VYPRACOVAL	KRESLIL	<div>Ing. Jiří Hnízdil</div> <div>PROJEKTOVÁ ČINNOST VE VÝSTAVĚ</div> <div>JASANOVA 1064</div> <div>KANCELÁŘ: KARLOVO NÁM. 50/61</div> <div>67401 TŘEBÍČ, TEL. 568821935</div> <div>IČ 127 34 411</div>
ING. JIŘÍ HNÍZDIL	ING. JIŘÍ HNÍZDIL	ING. JIŘÍ HNÍZDIL	
			
MÍSTO: MASARYKOVO NÁM. 1313, 67401 TŘEBÍČ	OKRES: TŘEBÍČ		
INVESTOR: MĚSTO TŘEBÍČ, KARLOVO NÁM. 140/55, 674 01 TŘEBÍČ			
NÁZEV STAVBY: VÝMĚNA OKEN A DVEŘÍ NA KULTURNÍM ZAŘÍZENÍ FÓRUM, MASARYKOVO NÁM. 1313, TŘEBÍČ DOKUMENTACE PRO REALIZACI STAVBY			
OBSAH VÝKRESU: D.1 DOKUMENTACE STAVEBNÍHO OBJEKTU			
OBJEKT B – POHLED ZÁPADNÍ			

FORMÁT	2 A4
DATUM	10/2016
STUPEŇ	PD
ZAK. Č.	10/16
MĚŘÍTKO:	1:150
VÝKRES Č.:	D.1.7.B