
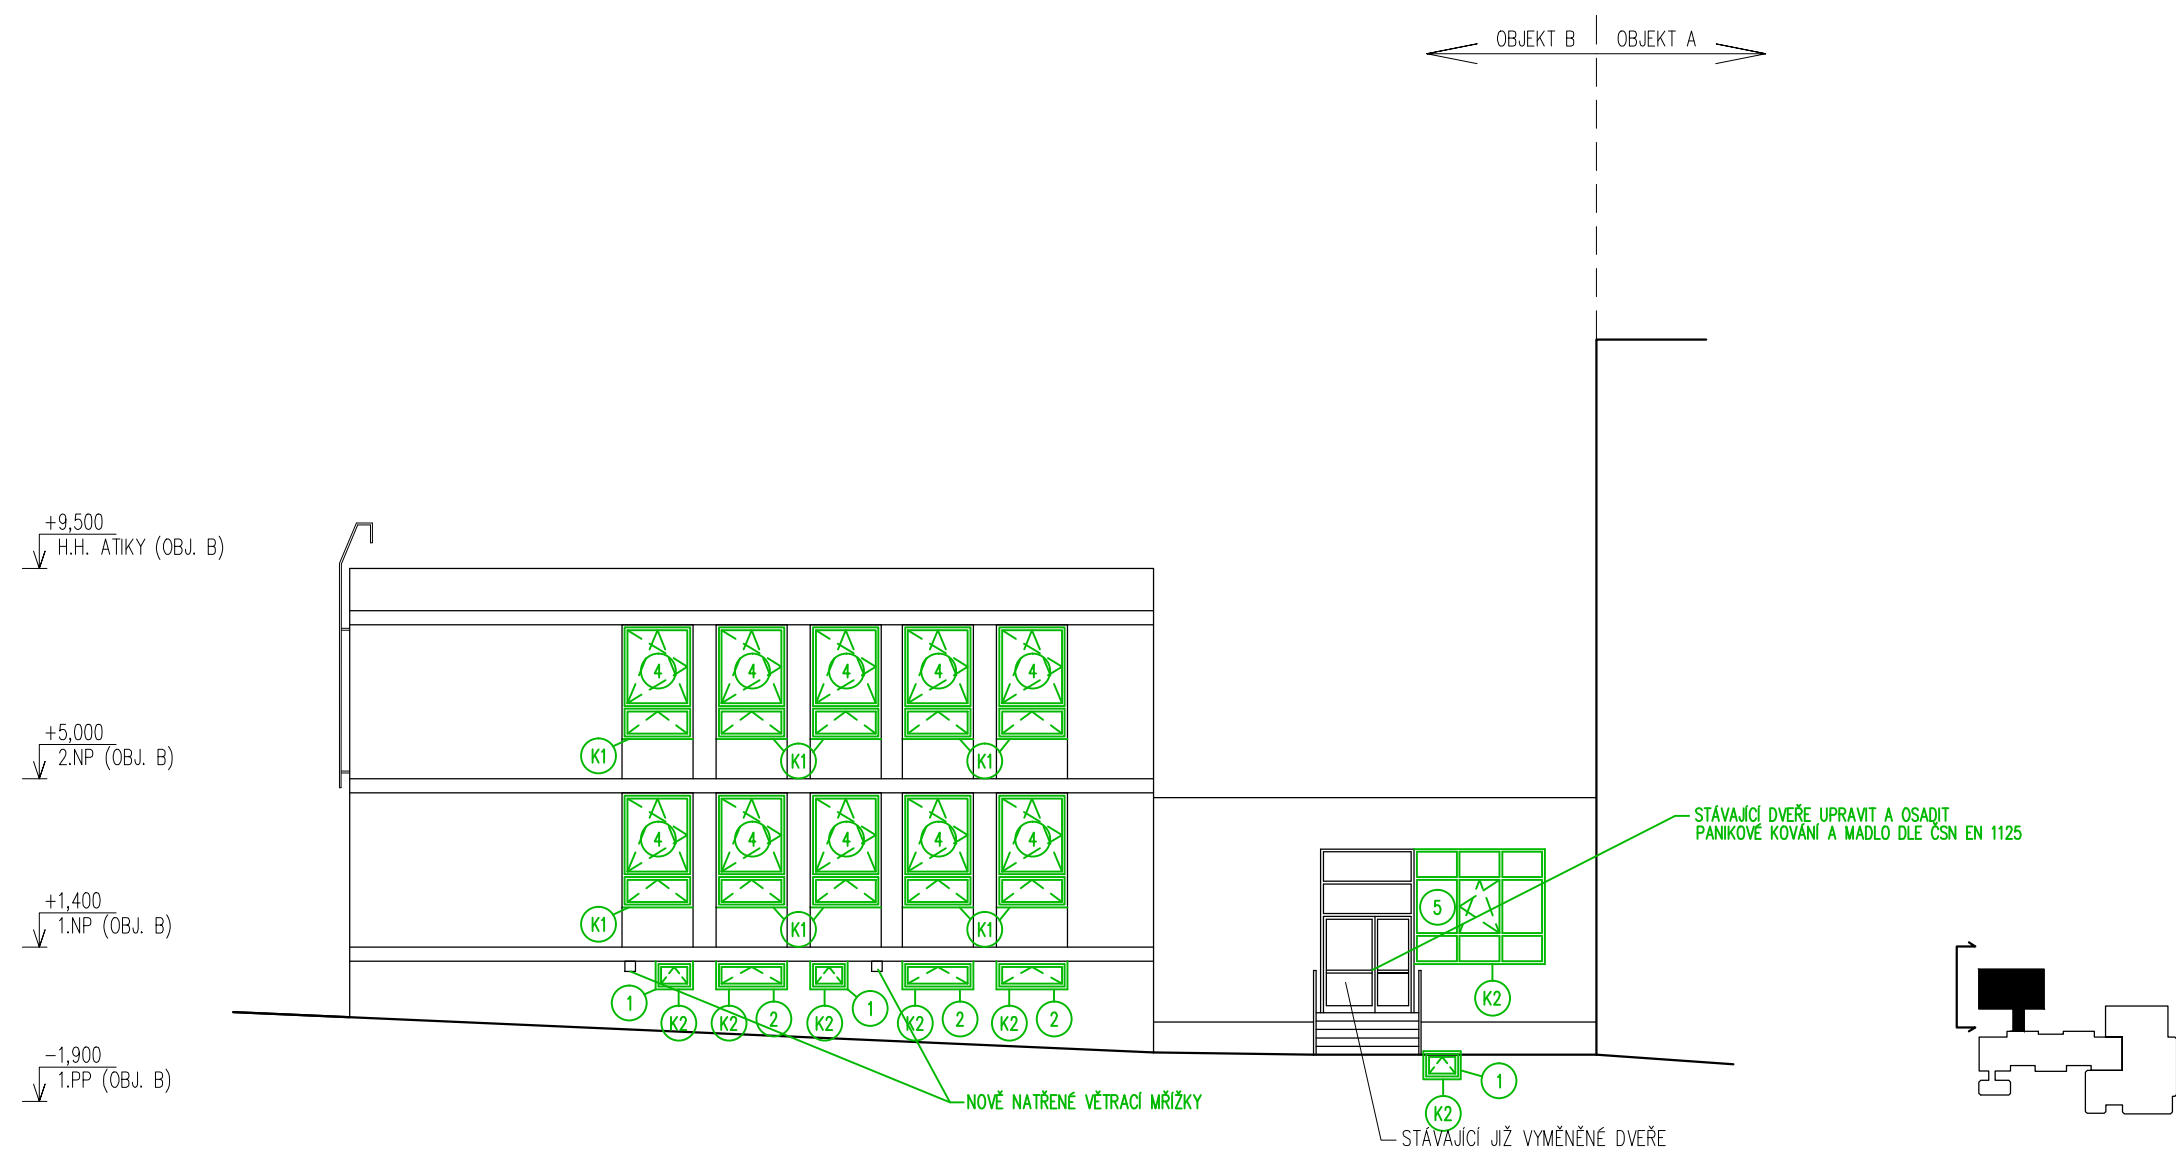


OBJEKT B
POHLED VÝCHODNÍ 1:150

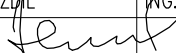

LEGENDA:

- STÁVAJÍCÍ KONSTRUKCE
- NOVÉ VÝPLNĚ OTVORŮ

ODP. PROJEKTANT		VYPRACOVAL		KRESLIL	
ING. JIŘÍ HNÍZDL		ING. JIŘÍ HNÍZDL		ING. JIŘÍ HNÍZDL	
					
MÍSTO: MASARYKOVO NÁM. 1313, 67401 TŘEBÍČ				OKRES: TŘEBÍČ	
INVESTOR: MĚSTO TŘEBÍČ, KARLOVO NÁM. 140/55, 674 01 TŘEBÍČ					
NÁZEV STAVBY: VÝMĚNA OKEN A DVEŘÍ NA KULTURNÍM ZAŘÍZENÍ FÓRUM, MASARYKOVO NÁM. 1313, TŘEBÍČ DOKUMENTACE PRO REALIZACI STAVBY					
OBSAH VÝKRESU: D.1 DOKUMENTACE STAVEBNÍHO OBJEKTU OBJEKT B – POHLED VÝCHODNÍ					

Ing. Jiří Hnízdl	
PROJEKTOVÁ ČINNOST VE VÝSTAVBĚ JASANOVÁ 1064 KANCELÁŘ: KARLOVO NÁM. 50/61 67401 TŘEBÍČ, TEL. 568821935 IČ 127 34 411	
FORMÁT	2 A4
DATUM	10/2016
STUPEŇ	PD
ZAK. Č.	10/16
MĚŘÍTKO:	VÝKRES Č.:
1:150	D.1.8.B