


OBJEKT B
PŮDORYS 2.N.P. 1:150

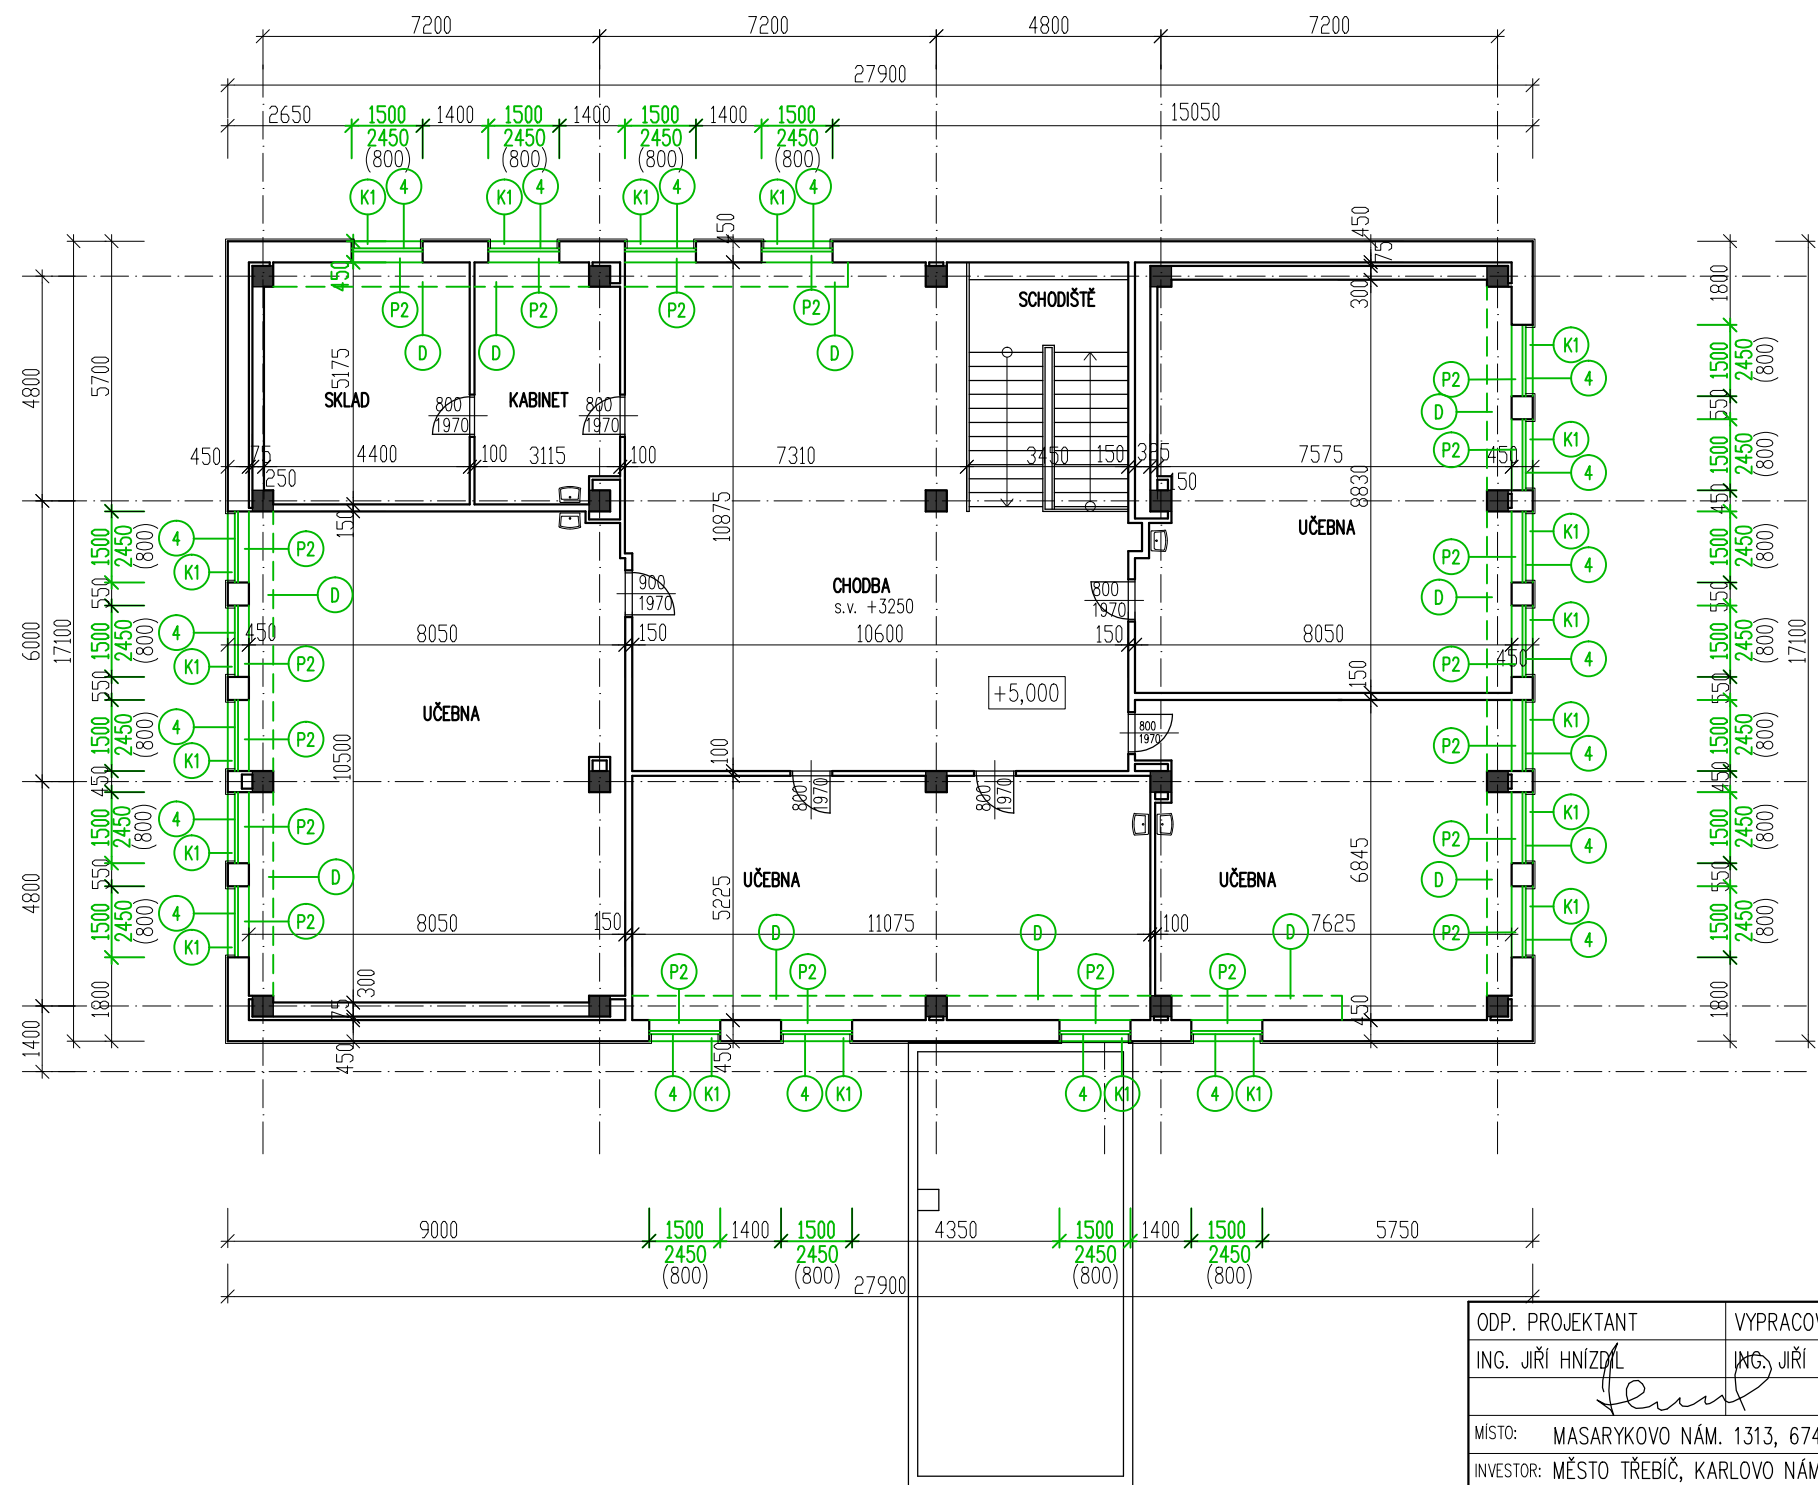

- LEGENDA:
- STÁVAJÍCÍ KONSTRUKCE
 - NOVÉ VÝPLNĚ OTVORŮ
 - DEMONTOVANÉ KRYTY OTOPNÝCH TĚLES

ODP. PROJEKTANT	VYPRACOVAL	KRESLIL	Ing. Jiří Hnízdl PROJEKTOVÁ ČINNOST VE VÝSTAVBĚ JASANOVÁ 1064 KANCELÁŘ: KARLOVO NÁM. 50/61 67401 TŘEBÍČ, TEL. 568821935 IČ 127 34 411	
ING. JIŘÍ HNÍZDL	ING. JIŘÍ HNÍZDL	ING. JIŘÍ HNÍZDL		
MÍSTO:	MASARYKOV NÁM. 1313, 67401 TŘEBÍČ	OKRES:	TŘEBÍČ	
INVESTOR:	MĚSTO TŘEBÍČ, KARLOVO NÁM. 140/55, 674 01 TŘEBÍČ			
NÁZEV STAVBY:	VÝMĚNA OKEN A DVEŘÍ NA KULTURNÍM ZAŘÍZENÍ FÓRUM, MASARYKOV NÁM. 1313, TŘEBÍČ DOKUMENTACE PRO REALIZACI STAVBY			
OBSAH VÝKRESU: D.1 DOKUMENTACE STAVEBNÍHO OBJEKTU			FORMÁT	2 A4
OBJEKT B – PŮDORYS 2.N.P.			DATUM	10/2016
			STUPEŇ	PD
			ZAK. Č.	10/16
			MĚŘÍTKO:	VÝKRES Č.:
			1:150	D.1.4.B