
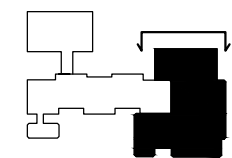


OBJEKT C
POHLED JIŽNÍ 1:150

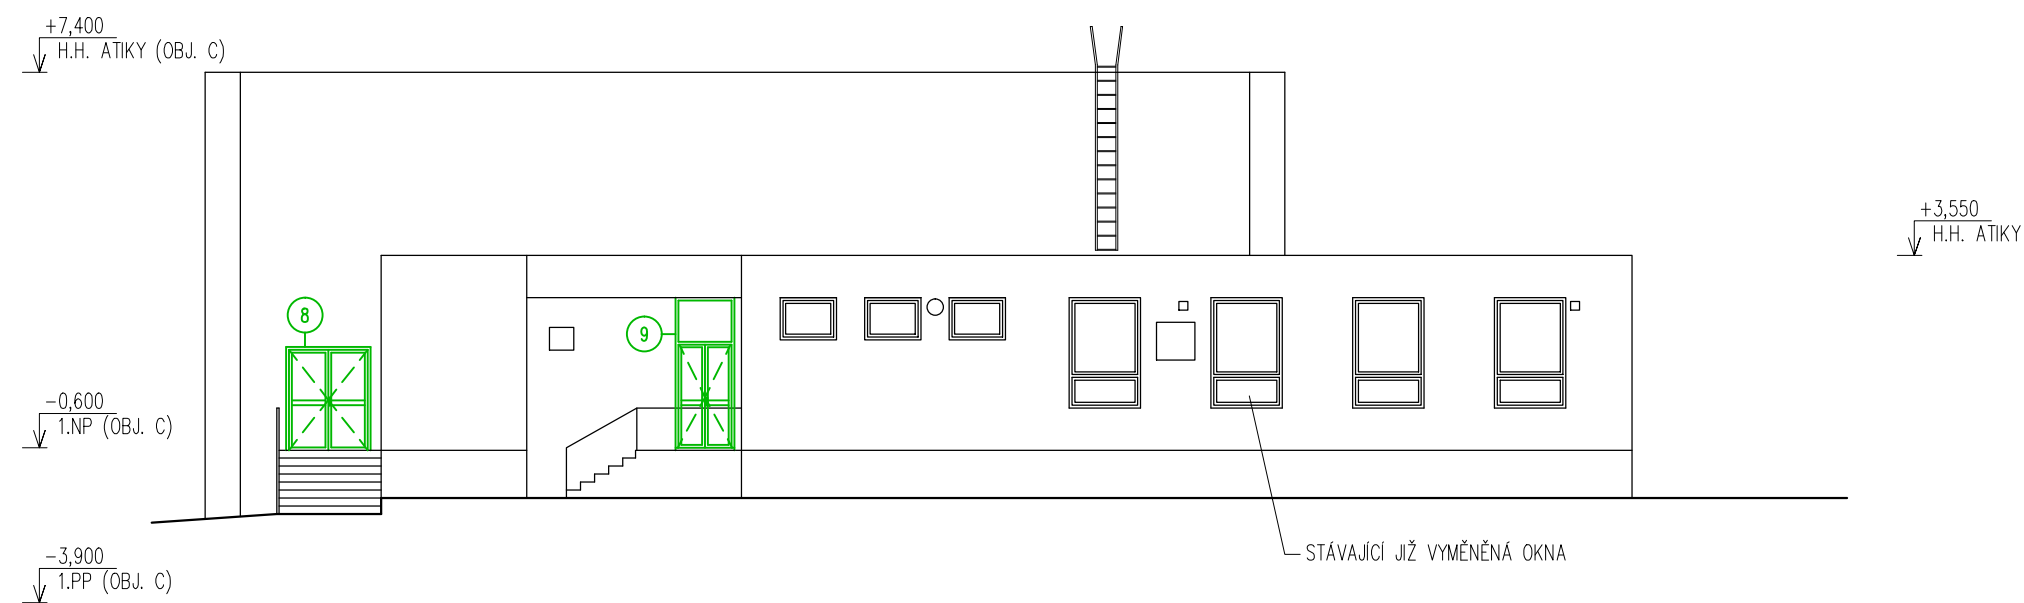

LEGENDA:

- STÁVAJÍCÍ KONSTRUKCE
- NOVÉ VÝPLNĚ OTVORŮ

| | | | | |
|---|-------------------|-------------------|--|------------|
| ODP. PROJEKTANT | VYPRACOVAL | KRESLIL | <div>Ing. Jiří Hnízdil</div> <div>PROJEKTOVÁ ČINNOST VE VÝSTAVBĚ</div> <div>JASANOVÁ 1064</div> <div>KANCELÁŘ: KARLOVO NÁM. 50/61</div> <div>67401 TŘEBÍČ, TEL. 568821935</div> <div>IČ 127 34 411</div> | |
| ING. JIŘÍ HNÍZDIL | ING. JIŘÍ HNÍZDIL | ING. JIŘÍ HNÍZDIL | | |
| | | | | |
| MÍSTO: MASARYKOVO NÁM. 1313, 67401 TŘEBÍČ | | OKRES: TŘEBÍČ | | |
| INVESTOR: MĚSTO TŘEBÍČ, KARLOVO NÁM. 140/55, 674 01 TŘEBÍČ | | | | |
| NÁZEV STAVBY: VÝMĚNA OKEN A DVEŘÍ NA KULTURNÍM ZAŘÍZENÍ FÓRUM, MASARYKOVO NÁM. 1313, TŘEBÍČ DOKUMENTACE PRO REALIZACI STAVBY | | | | |
| OBSAH VÝKRESU: D.1 DOKUMENTACE STAVEBNÍHO OBJEKTU | | | | |
| OBJEKT C – POHLED JIŽNÍ | | | | |
| | | | FORMÁT | 2 A4 |
| | | | DATUM | 10/2016 |
| | | | STUPEŇ | PD |
| | | | ZAK. Č. | 10/16 |
| | | | MĚŘÍTKO: | VÝKRES Č.: |
| | | | 1:150 | D.1.5.C |