
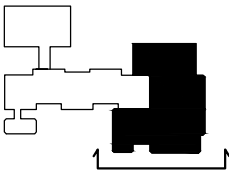


OBJEKT C
POHLED SEVERNÍ 1:150

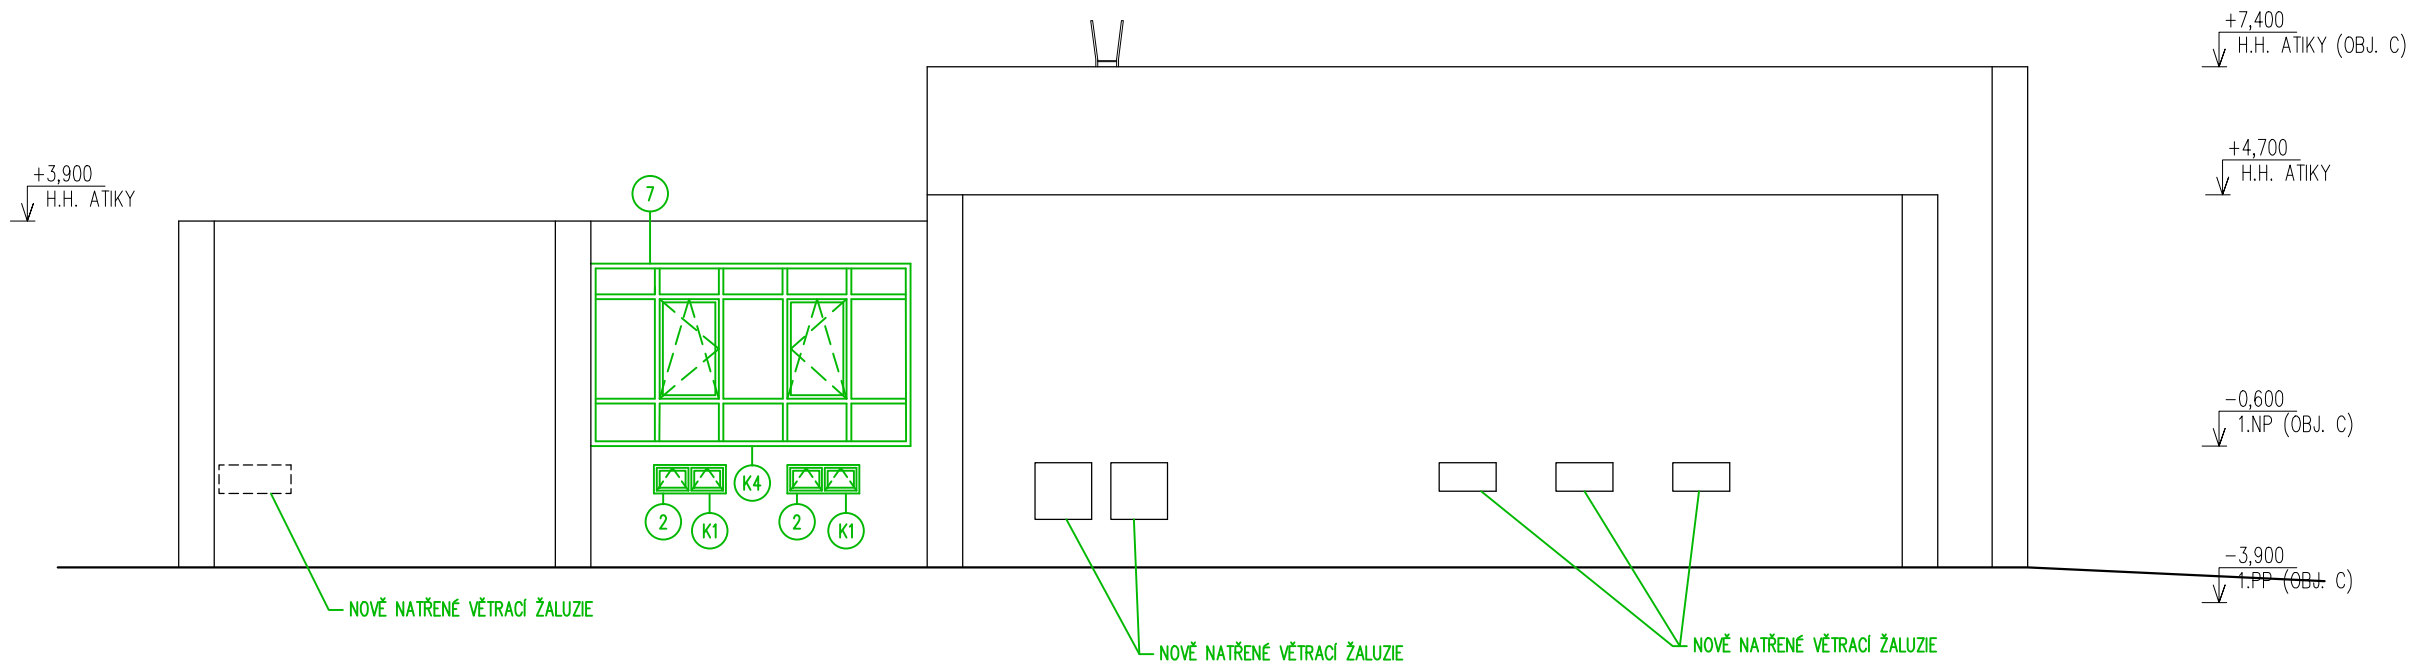

LEGENDA:

- STÁVAJÍCÍ KONSTRUKCE
- NOVÉ VÝPLNĚ OTVORŮ

ODP. PROJEKTANT		VYPRACOVAL		KRESLIL		<div>Ing. Jiří Hnízdil</div> <div>PROJEKTOVÁ ČINNOST VE VÝSTAVĚ</div> <div>JASANOVÁ 1064</div> <div>KANCELÁŘ: KARLOVO NÁM. 50/61</div> <div>67401 TŘEBÍČ, TEL. 568821935</div> <div>IČ 127 34 411</div>	
ING. JIŘÍ HNÍZDIL		ING. JIŘÍ HNÍZDIL		ING. JIŘÍ HNÍZDIL			
MÍSTO: MASARYKOVO NÁM. 1313, 67401 TŘEBÍČ				OKRES: TŘEBÍČ			
INVESTOR: MĚSTO TŘEBÍČ, KARLOVO NÁM. 140/55, 674 01 TŘEBÍČ							
NÁZEV STAVBY: VÝMĚNA OKEN A DVEŘÍ NA KULTURNÍM ZAŘÍZENÍ FÓRUM, MASARYKOVO NÁM. 1313, TŘEBÍČ DOKUMENTACE PRO REALIZACI STAVBY							
OBSAH VÝKRESU: D.1 DOKUMENTACE STAVEBNÍHO OBJEKTU OBJEKT C – POHLED SEVERNÍ						FORMÁT	2 A4
						DATUM	10/2016
						STUPEŇ	PD
						ZAK. Č.	10/16
						MĚŘÍTKO:	VÝKRES Č.:
						1:150	D.1.4.C