


OBJEKT C
POHLED ZÁPADNÍ 1:150

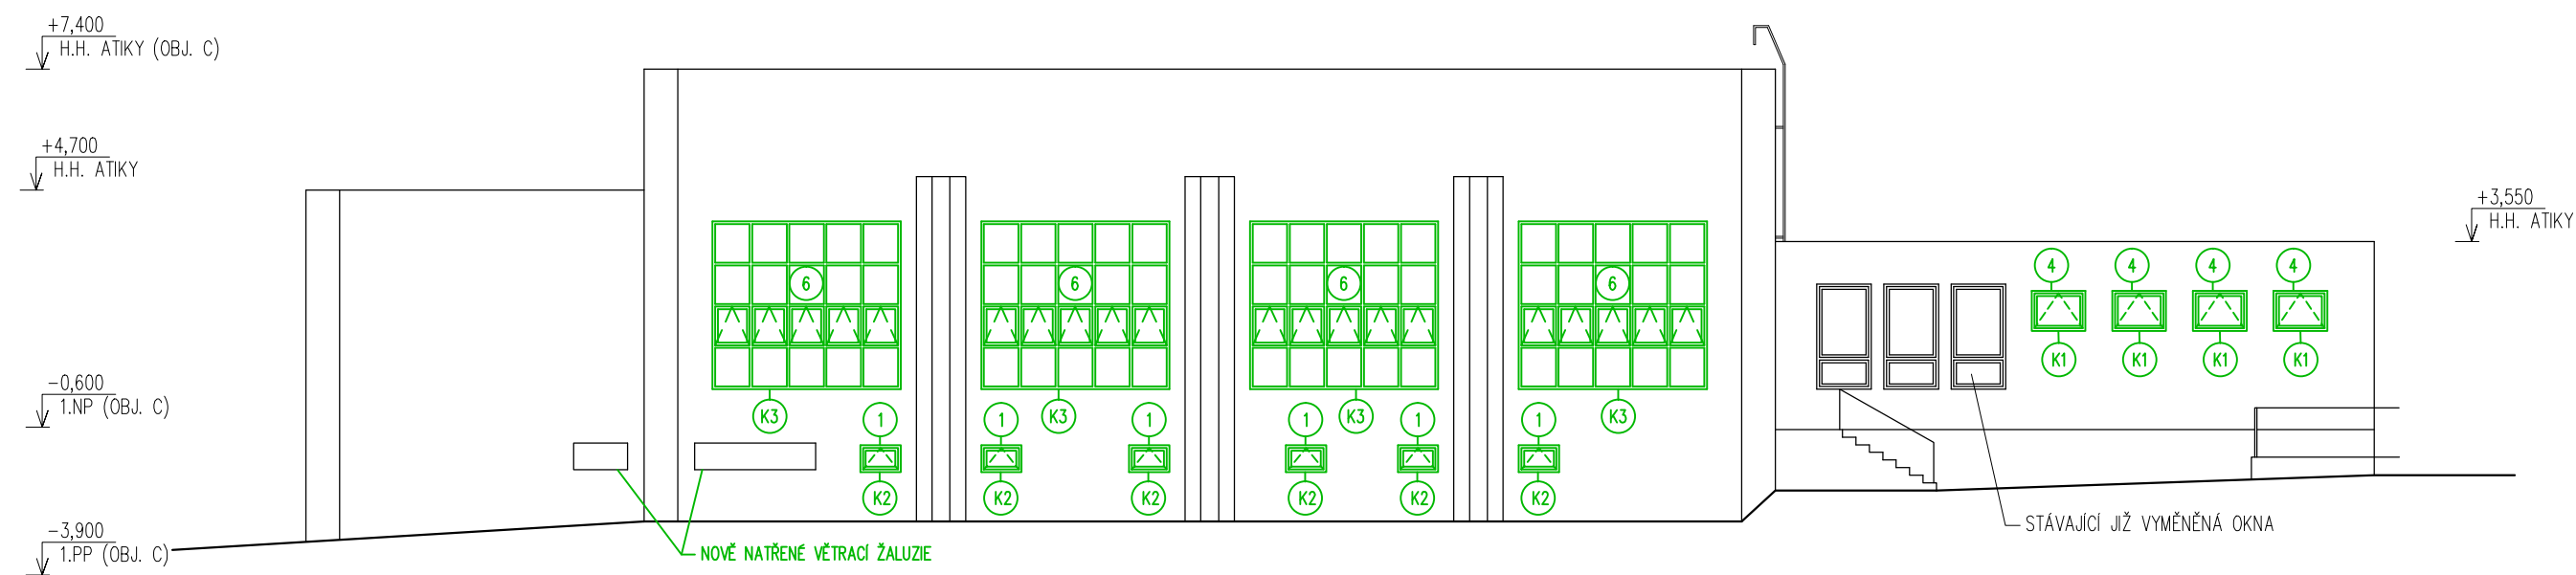

ODP. PROJEKTANT	VYPRACOVAL	KRESLIL	<div>Ing. Jiří Hnízdil</div> <div>PROJEKTOVÁ ČINNOST VE VÝSTAVBĚ</div> <div>JASANOVA 1064</div> <div>KANCELÁŘ: KARLOVO NÁM. 50/61</div> <div>67401 TŘEBÍČ, TEL. 568821935</div> <div>IČ 127 34 411</div>	
ING. JIŘÍ HNÍZDIL	ING. JIŘÍ HNÍZDIL	ING. JIŘÍ HNÍZDIL		
MÍSTO: MASARYKOV NÁM. 1313, 67401 TŘEBÍČ	OKRES: TŘEBÍČ			
INVESTOR: MĚSTO TŘEBÍČ, KARLOVO NÁM. 140/55, 674 01 TŘEBÍČ				
NÁZEV STAVBY: VÝMĚNA OKEN A DVEŘÍ NA KULTURNÍM ZAŘÍZENÍ FÓRUM, MASARYKOV NÁM. 1313, TŘEBÍČ DOKUMENTACE PRO REALIZACI STAVBY				
			FORMÁT	2 A4
			DATUM	10/2016
			STUPEŇ	PD
			ZAK. Č.	10/16
OBSAH VÝKRESU: D.1 DOKUMENTACE STAVEBNÍHO OBJEKTU			MĚŘÍTKO:	VÝKRES Č.:
			1:150	D.1.6.C
OBJEKT C – POHLED ZÁPADNÍ				