


OBJEKT B
PŮDORYS 1.P.P. 1:150

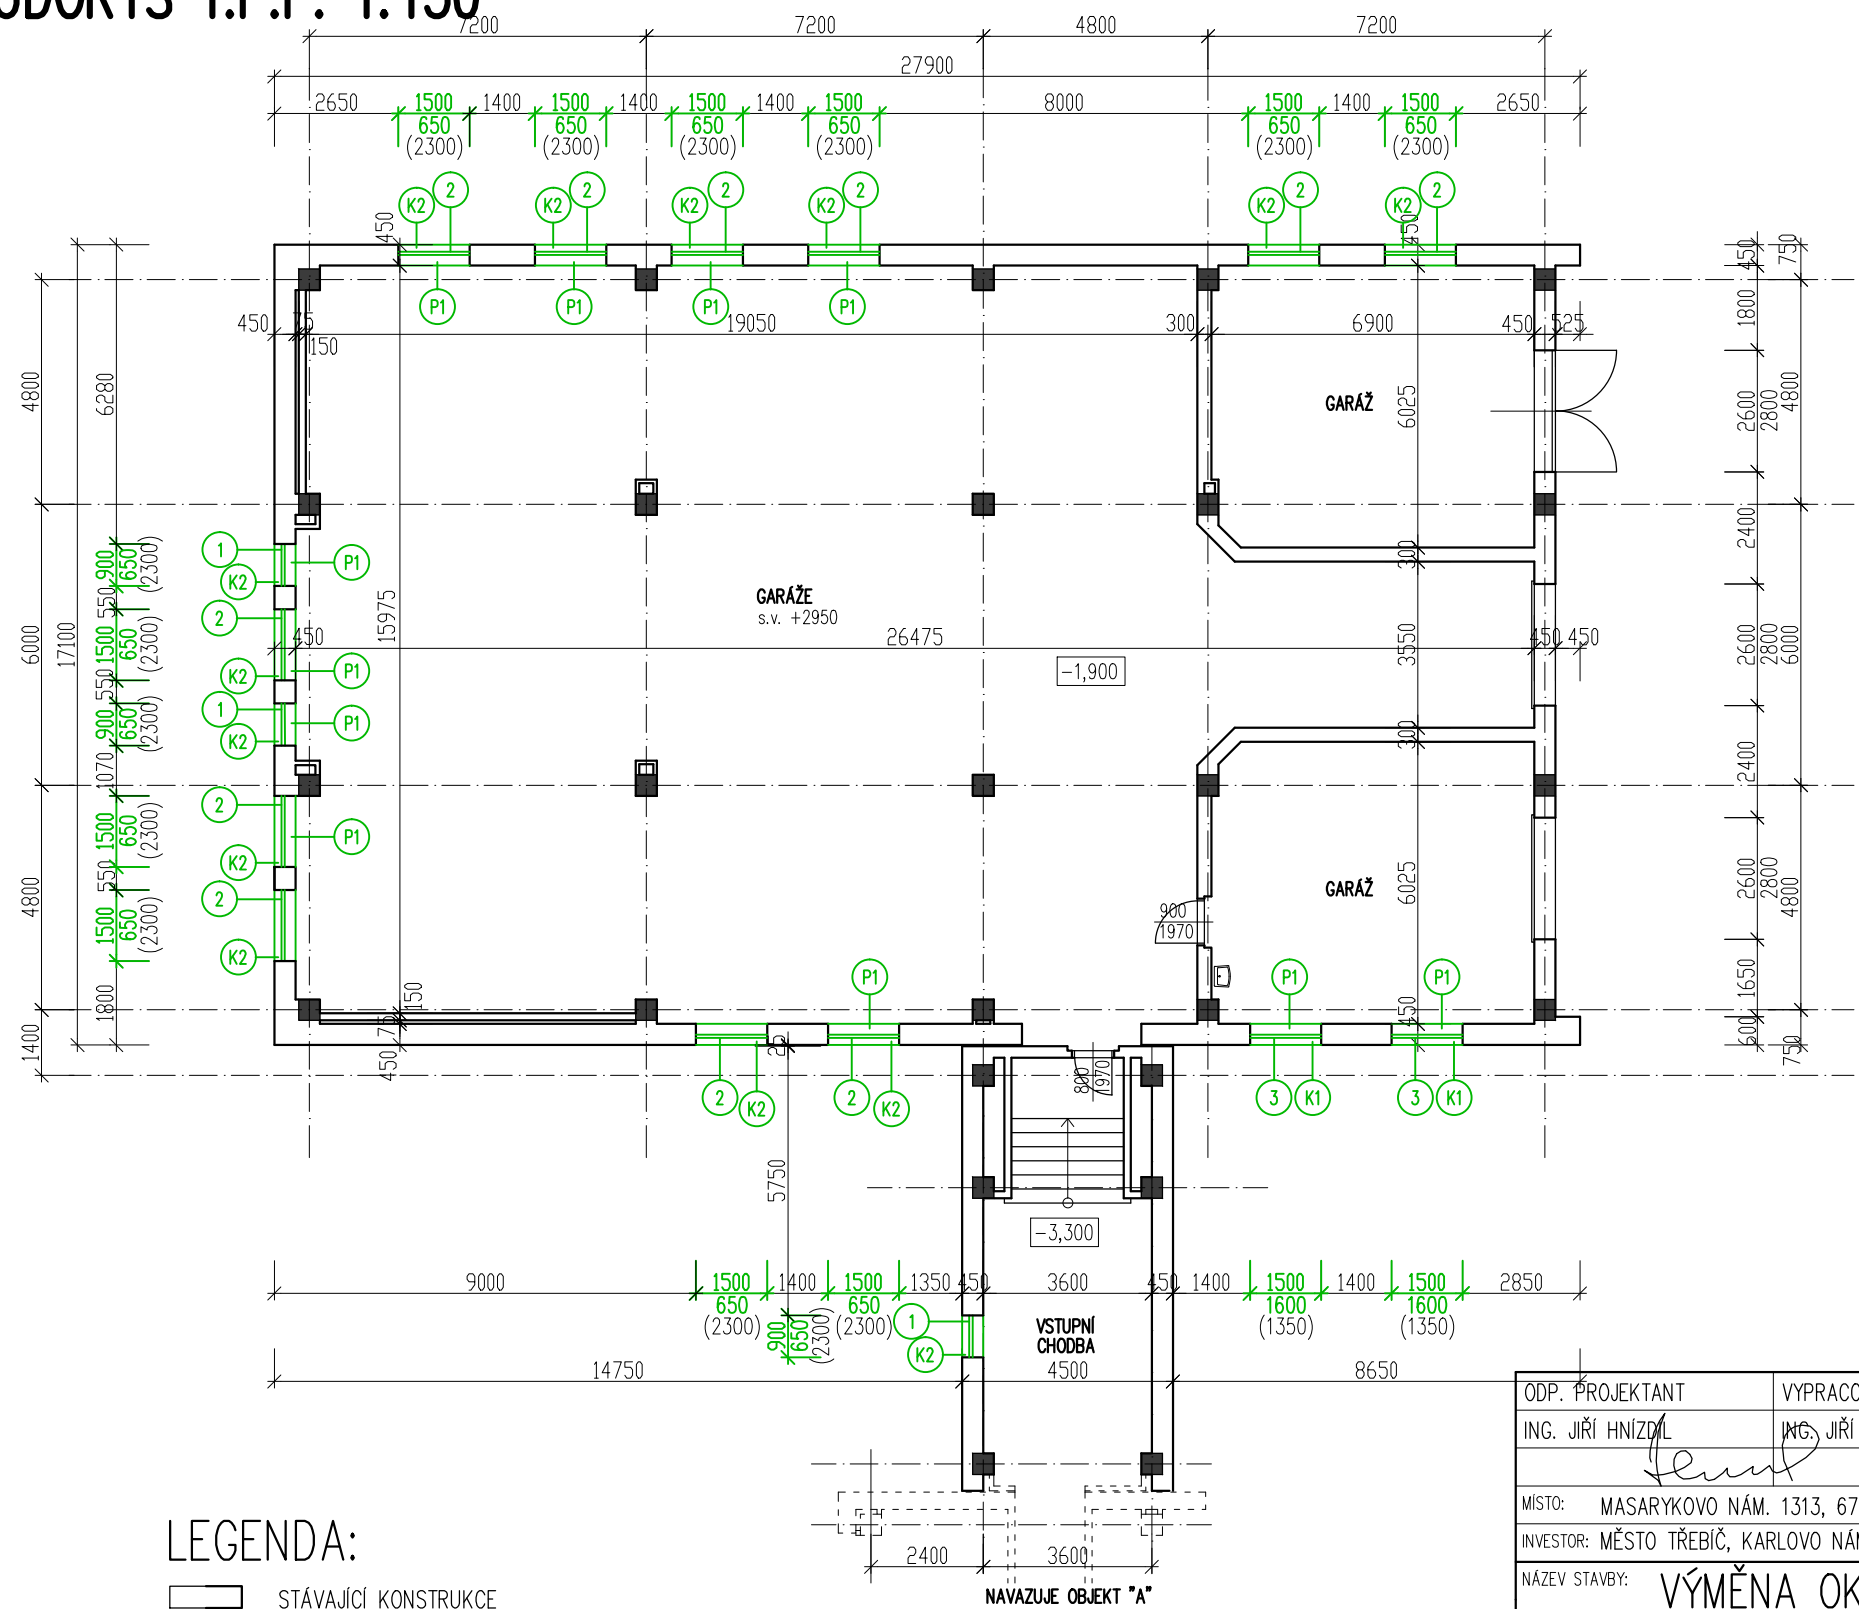

LEGENDA:

- STÁVAJÍCÍ KONSTRUKCE
- NOVÉ VÝPLNĚ OTVORŮ
- DEMONTOVANÉ KRYTY OTOPNÝCH TĚLES

ODP. PROJEKTANT	VYPRACOVAL	KRESLIL	Ing. Jiří Hnízdl PROJEKTOVÁ ČINNOST VE VÝSTAVĚ JASANOVÁ 1064 KANCELÁŘ: KARLOVO NÁM. 50/61 67401 TŘEBÍČ, TEL. 568821935 IČ 127 34 411	
ING. JIŘÍ HNÍZDL	ING. JIŘÍ HNÍZDL	ING. JIŘÍ HNÍZDL		
MÍSTO: MASARYKOVO NÁM. 1313, 67401 TŘEBÍČ			OKRES: TŘEBÍČ	
INVESTOR: MĚSTO TŘEBÍČ, KARLOVO NÁM. 140/55, 674 01 TŘEBÍČ				
NÁZEV STAVBY: VÝMĚNA OKEN A DVEŘÍ NA KULTURNÍM ZAŘÍZENÍ FÓRUM, MASARYKOVO NÁM. 1313, TŘEBÍČ DOKUMENTACE PRO REALIZACI STAVBY				
OBSAH VÝKRESU: D.1 DOKUMENTACE STAVEBNÍHO OBJEKTU				
OBJEKT B – PŮDORYS 1.P.P.				
			FORMÁT	2 A4
			DATUM	10/2016
			STUPEŇ	PD
			ZAK. Č.	10/16
			MĚŘÍTKO:	VÝKRES Č.:
			1:150	D.1.2.B