



ZÁKRES DO KM, M 1:500

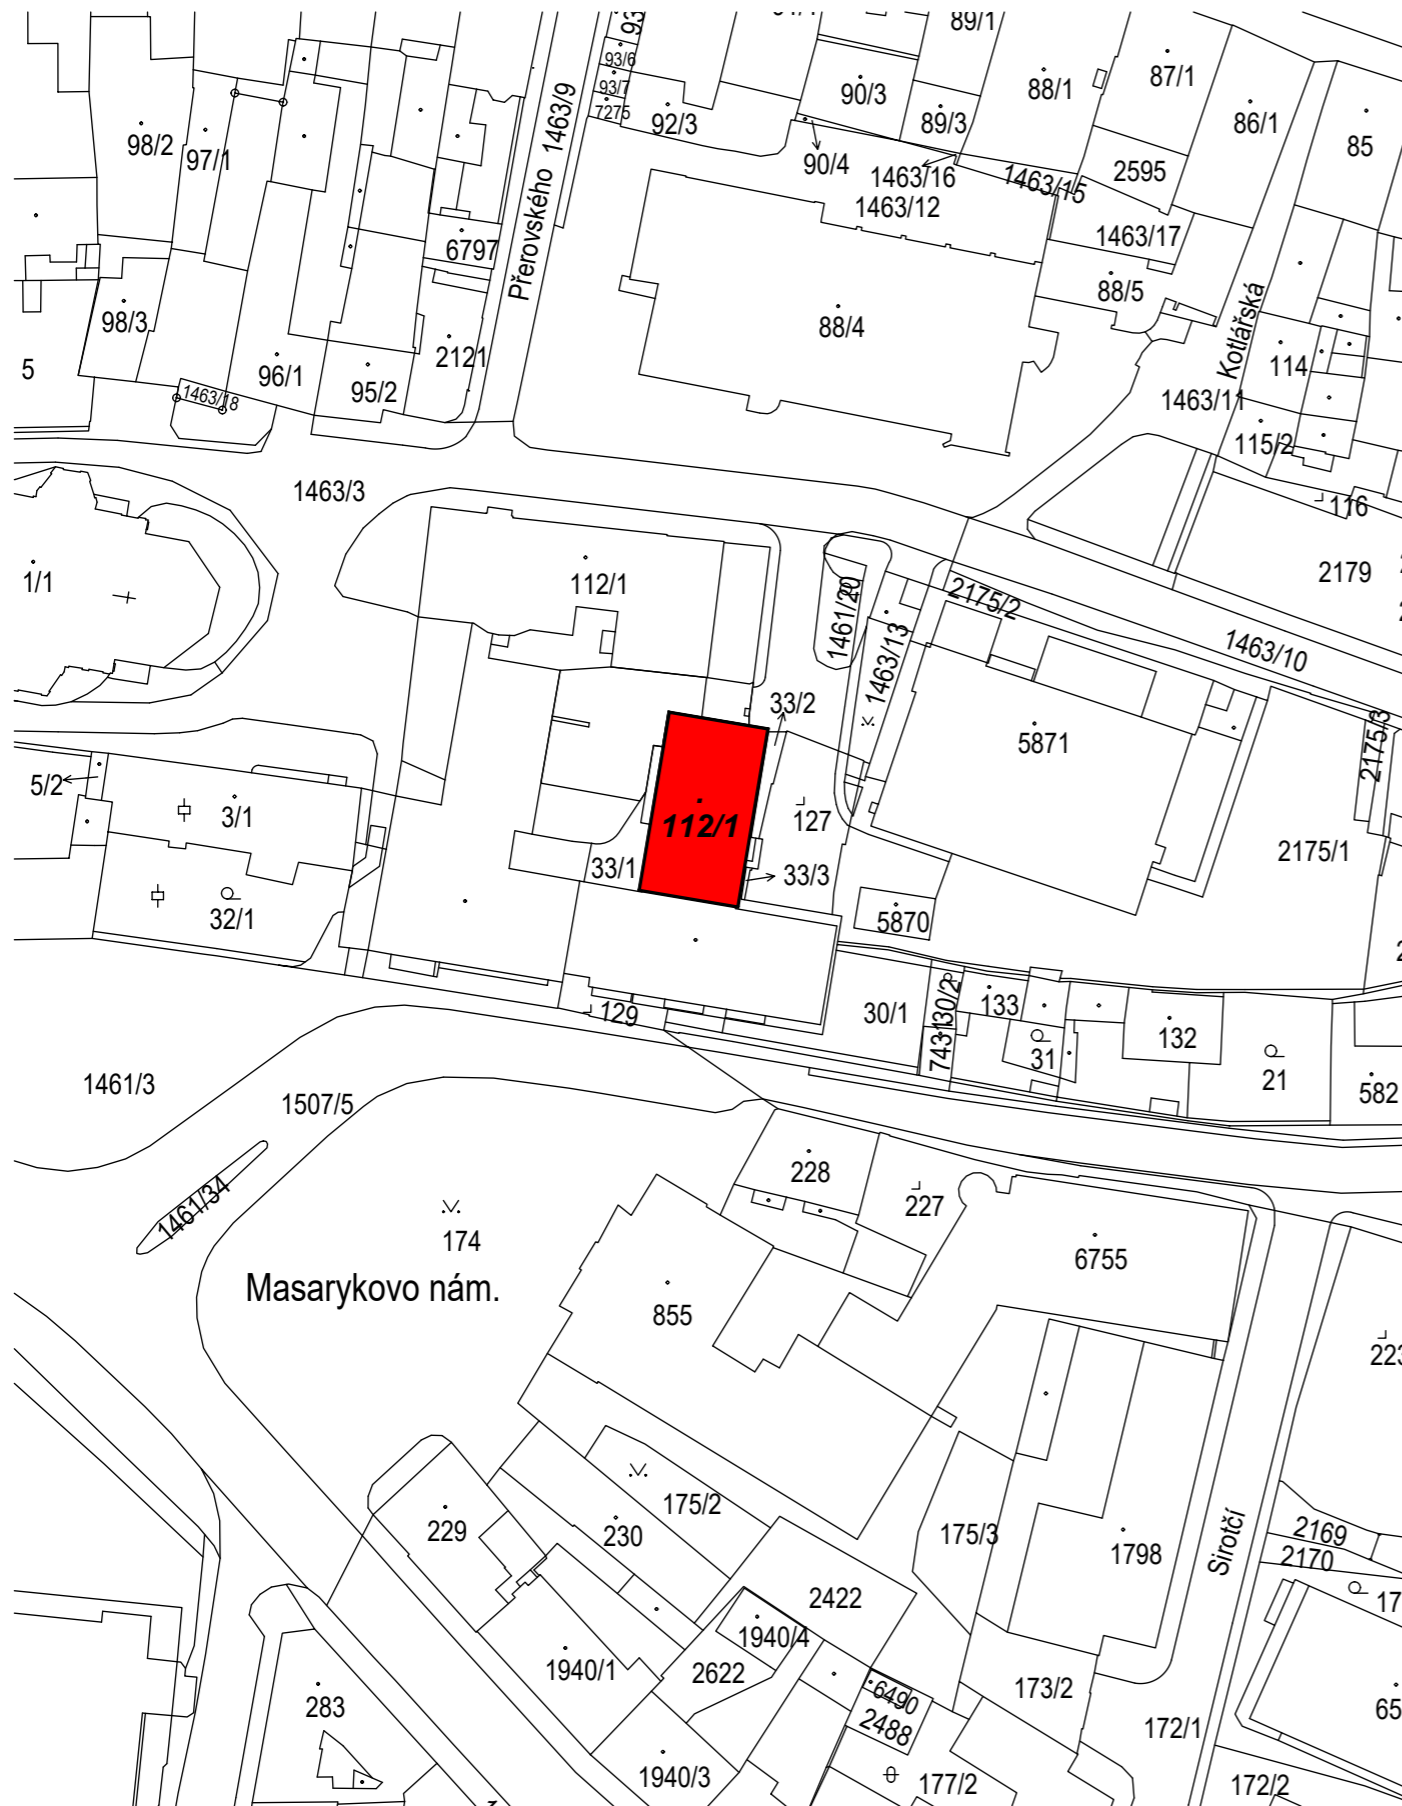

SITUACE ŠIRŠÍCH VZTAHŮ, M 1:10000

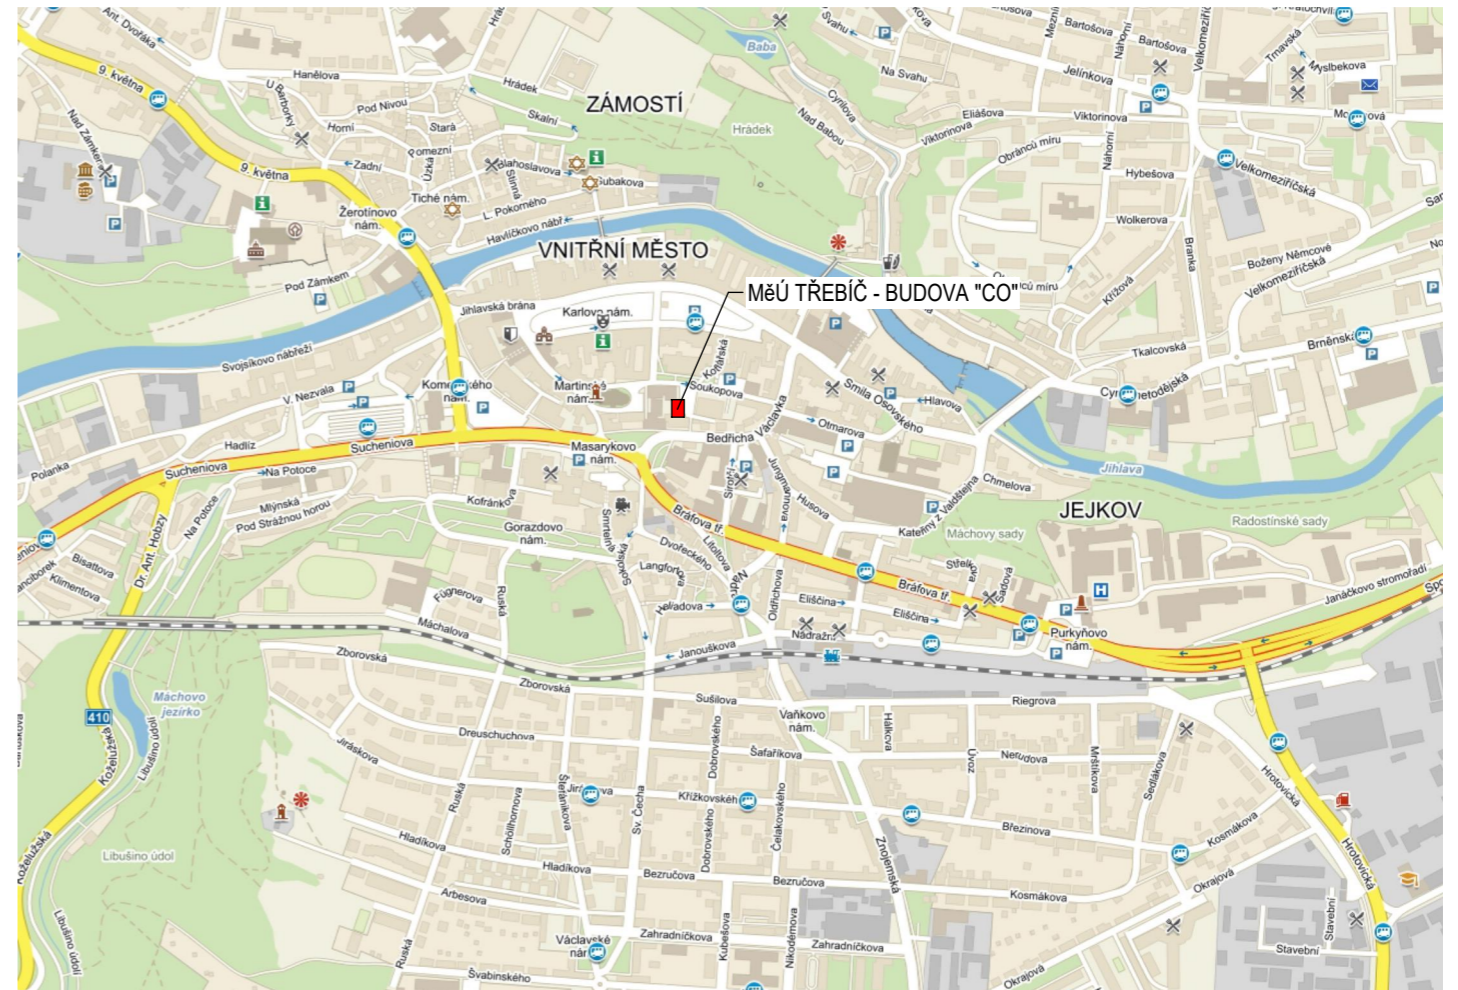

COPYRIGHT: Tento plán je duševním vlastnictvím a nesmí být bez našeho svolení rozmnožován a ani zpřístupněn třetím osobám (odvoláme se na zákon o vlastnických právech a na zákon proti nekalé soutěži).



PROJEKTANT	VYPRACOVAL	KRESLIL	KONTROLOVAL	PROJEKTY STAVEB www.vostal.com	
ing. L. VOSTAL	ZDENĚK CHODUR	ZDENĚK CHODUR	ing. L. VOSTAL	ing. L. Vostal, Husova 10, Třebíč tel.: 568844612, IČ: 130 75 047	
MÍSTO STAVBY: k.ú. Třebíč 769738, parc.č. st. 112/1				FORMÁT	
INVESTOR: Město Třebíč, Karlovo nám. 104/55, Vnitřní Město, 67401 Třebíč				DATUM	08/2016
AKCE (OBJEKT):				STUPEŇ	TD
VÝMĚNA VÝPLNÍ OTVORŮ V BUDOVĚ "CO" MĚÚ TŘEBÍČ, MASARYKOVO NÁMĚSTÍ 116/6				ČÍS. ZAKÁZKY	20/2016
				ARCH. ČÍSLO	
ČÁST DOKUMENTACE: C - Situační výkresy				MĚŘITKO:	ČÍS. KOPIE
OBSAH VÝKRESU:				1:500,10000	
Situace širších vztahů, zákres do KM				ČÍS. VYKR.:	C.1