




Řez výkopem pod komunikací Brátova
- předmětem akce: I/23 Třebíč, Brátova ul.

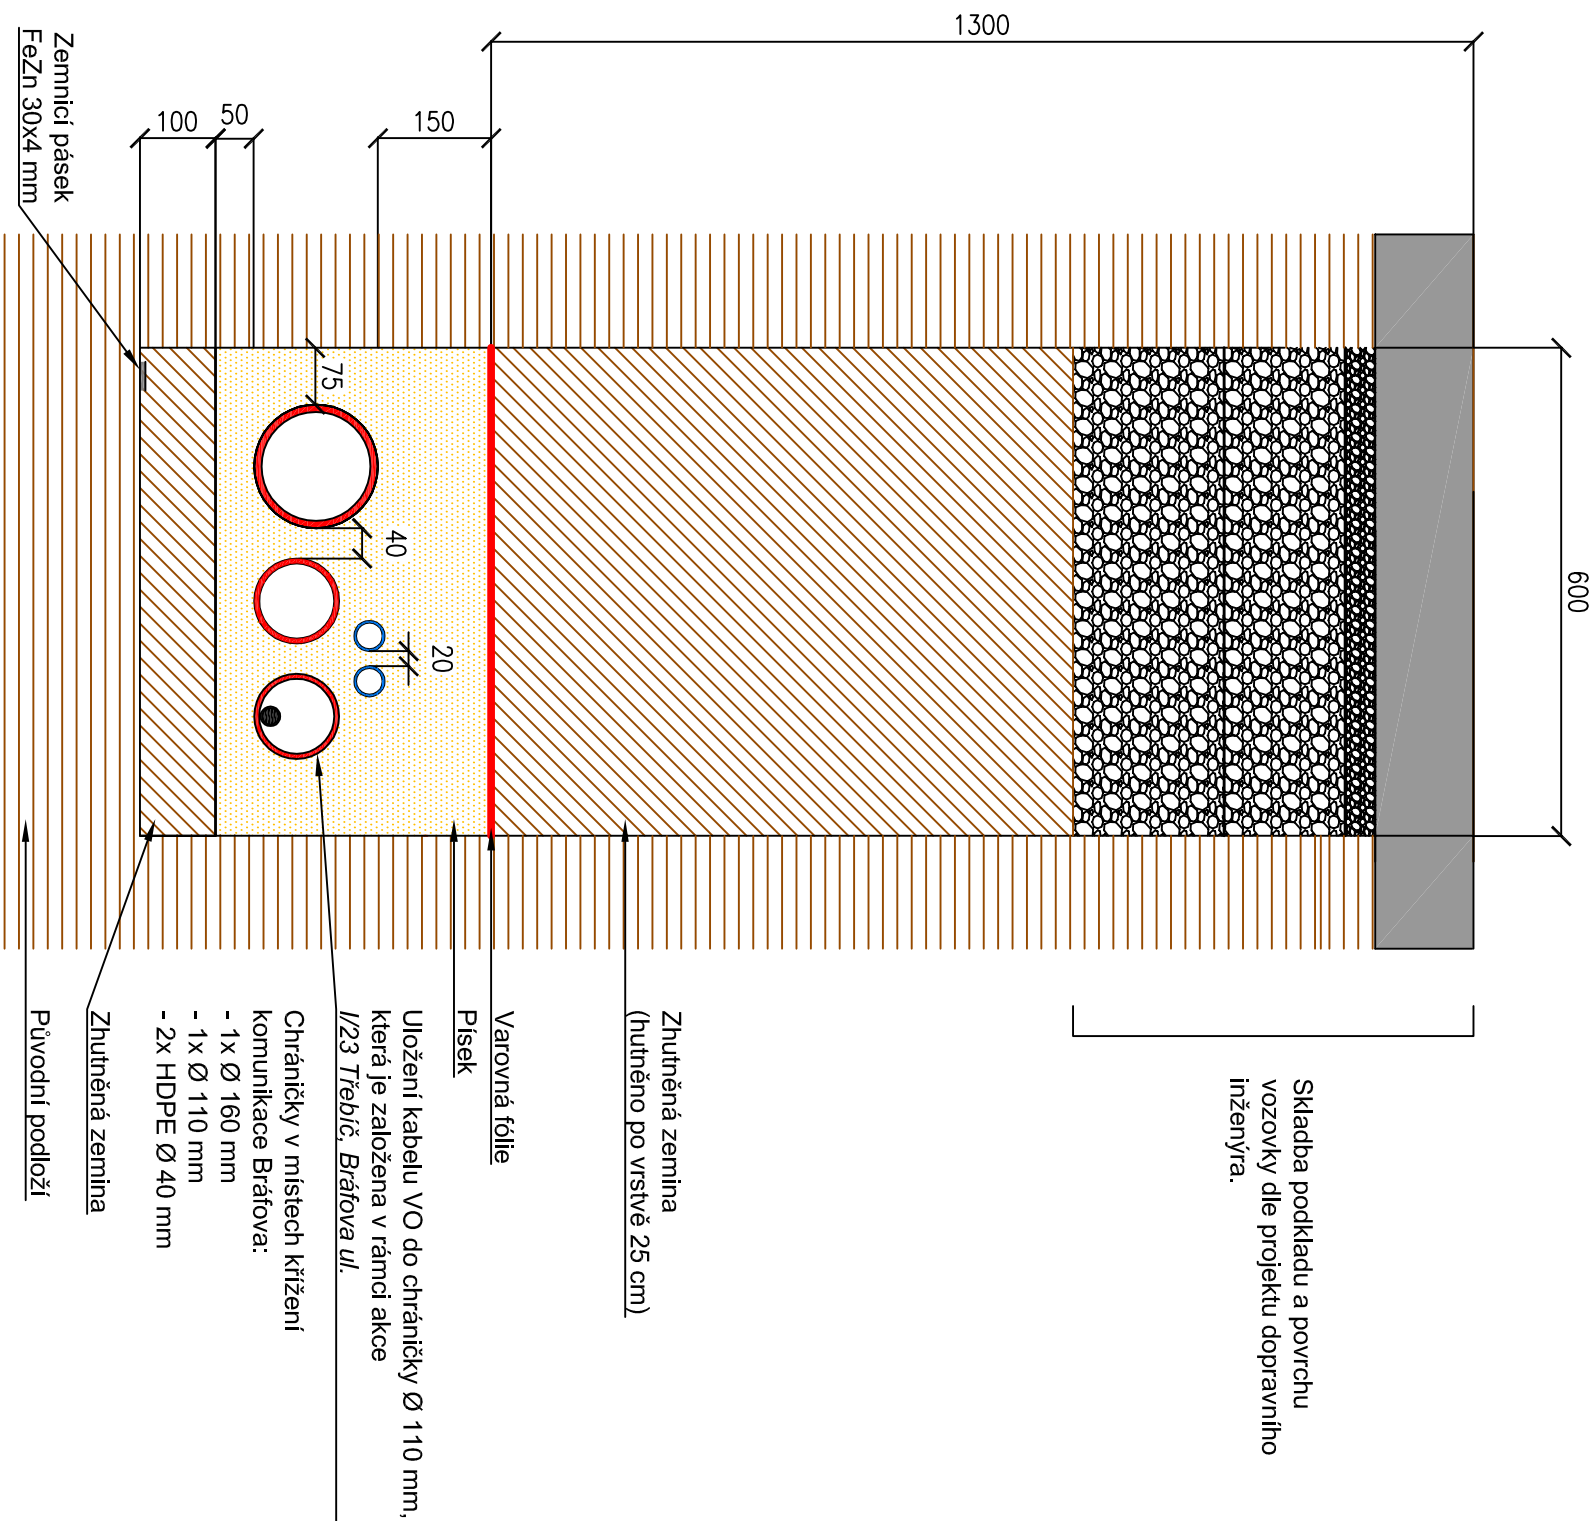


Řez chodníkem

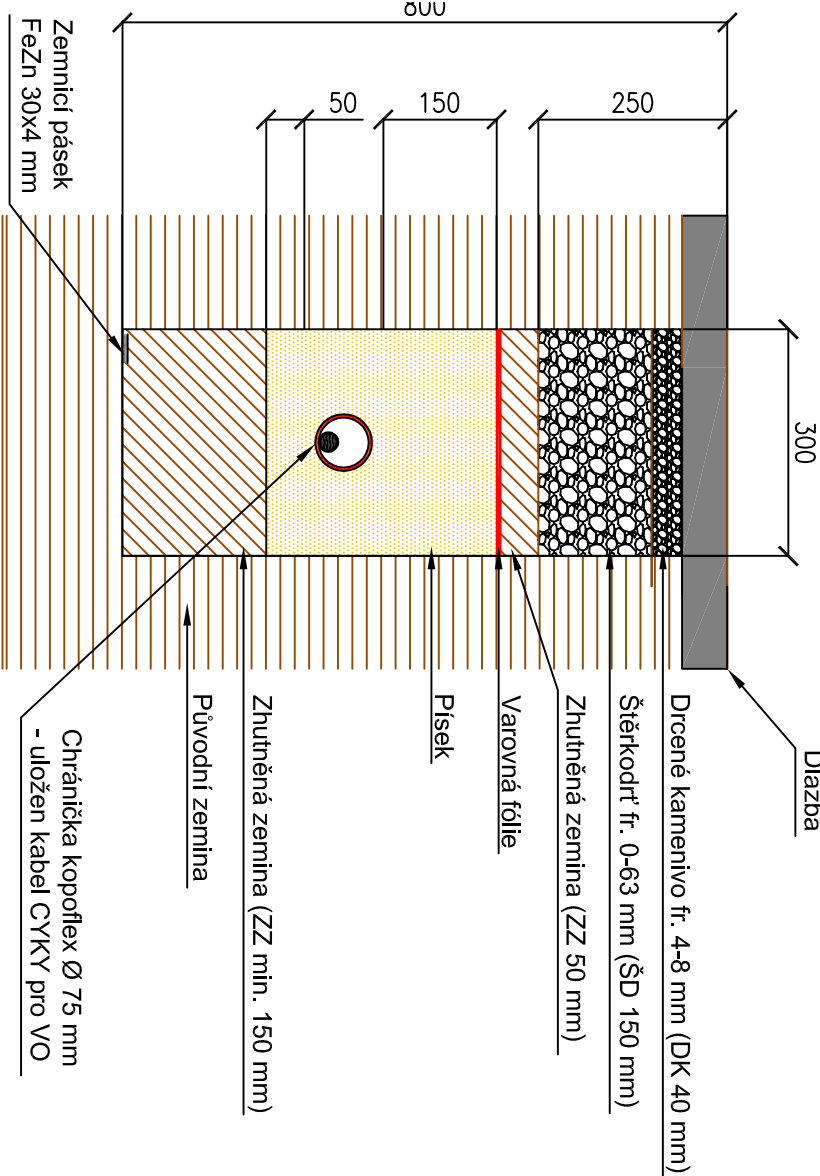

Řez výkopem pod zelení

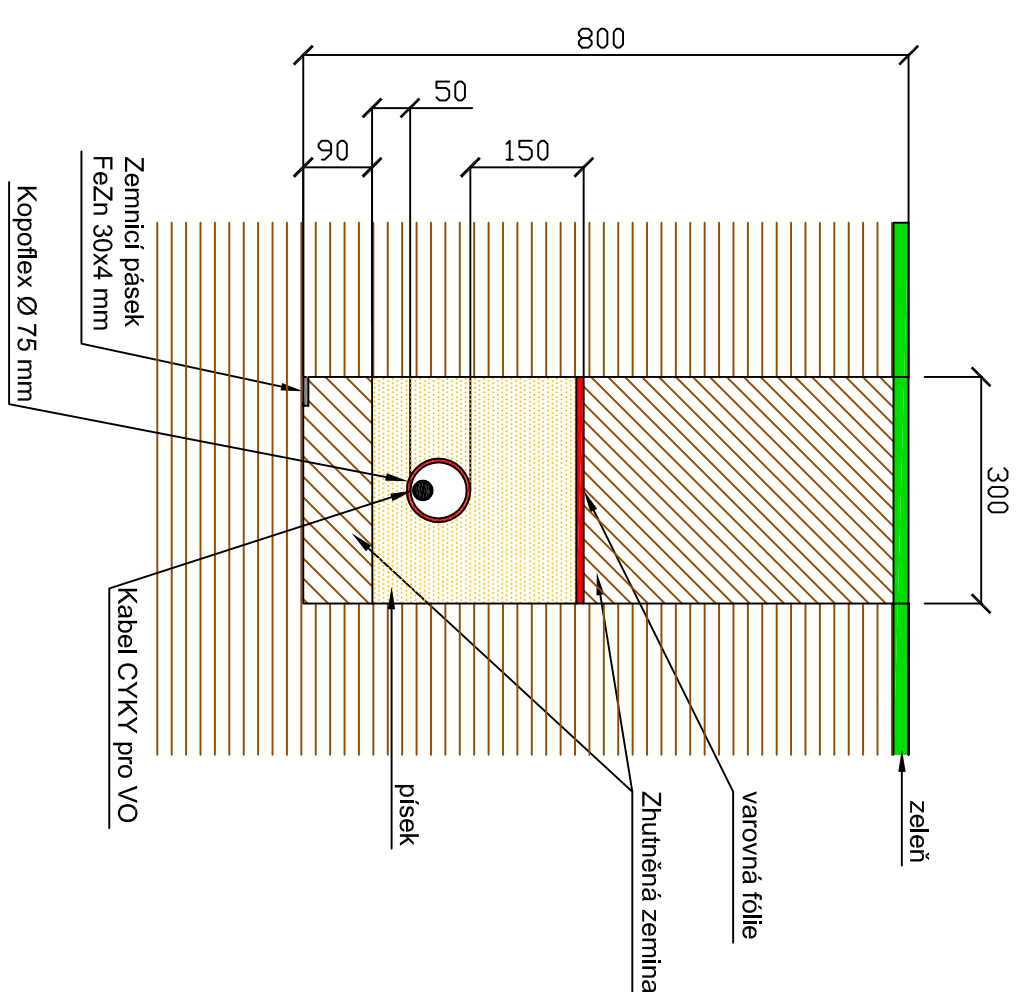

Řez výkopem pod komunikací Jungmannova:

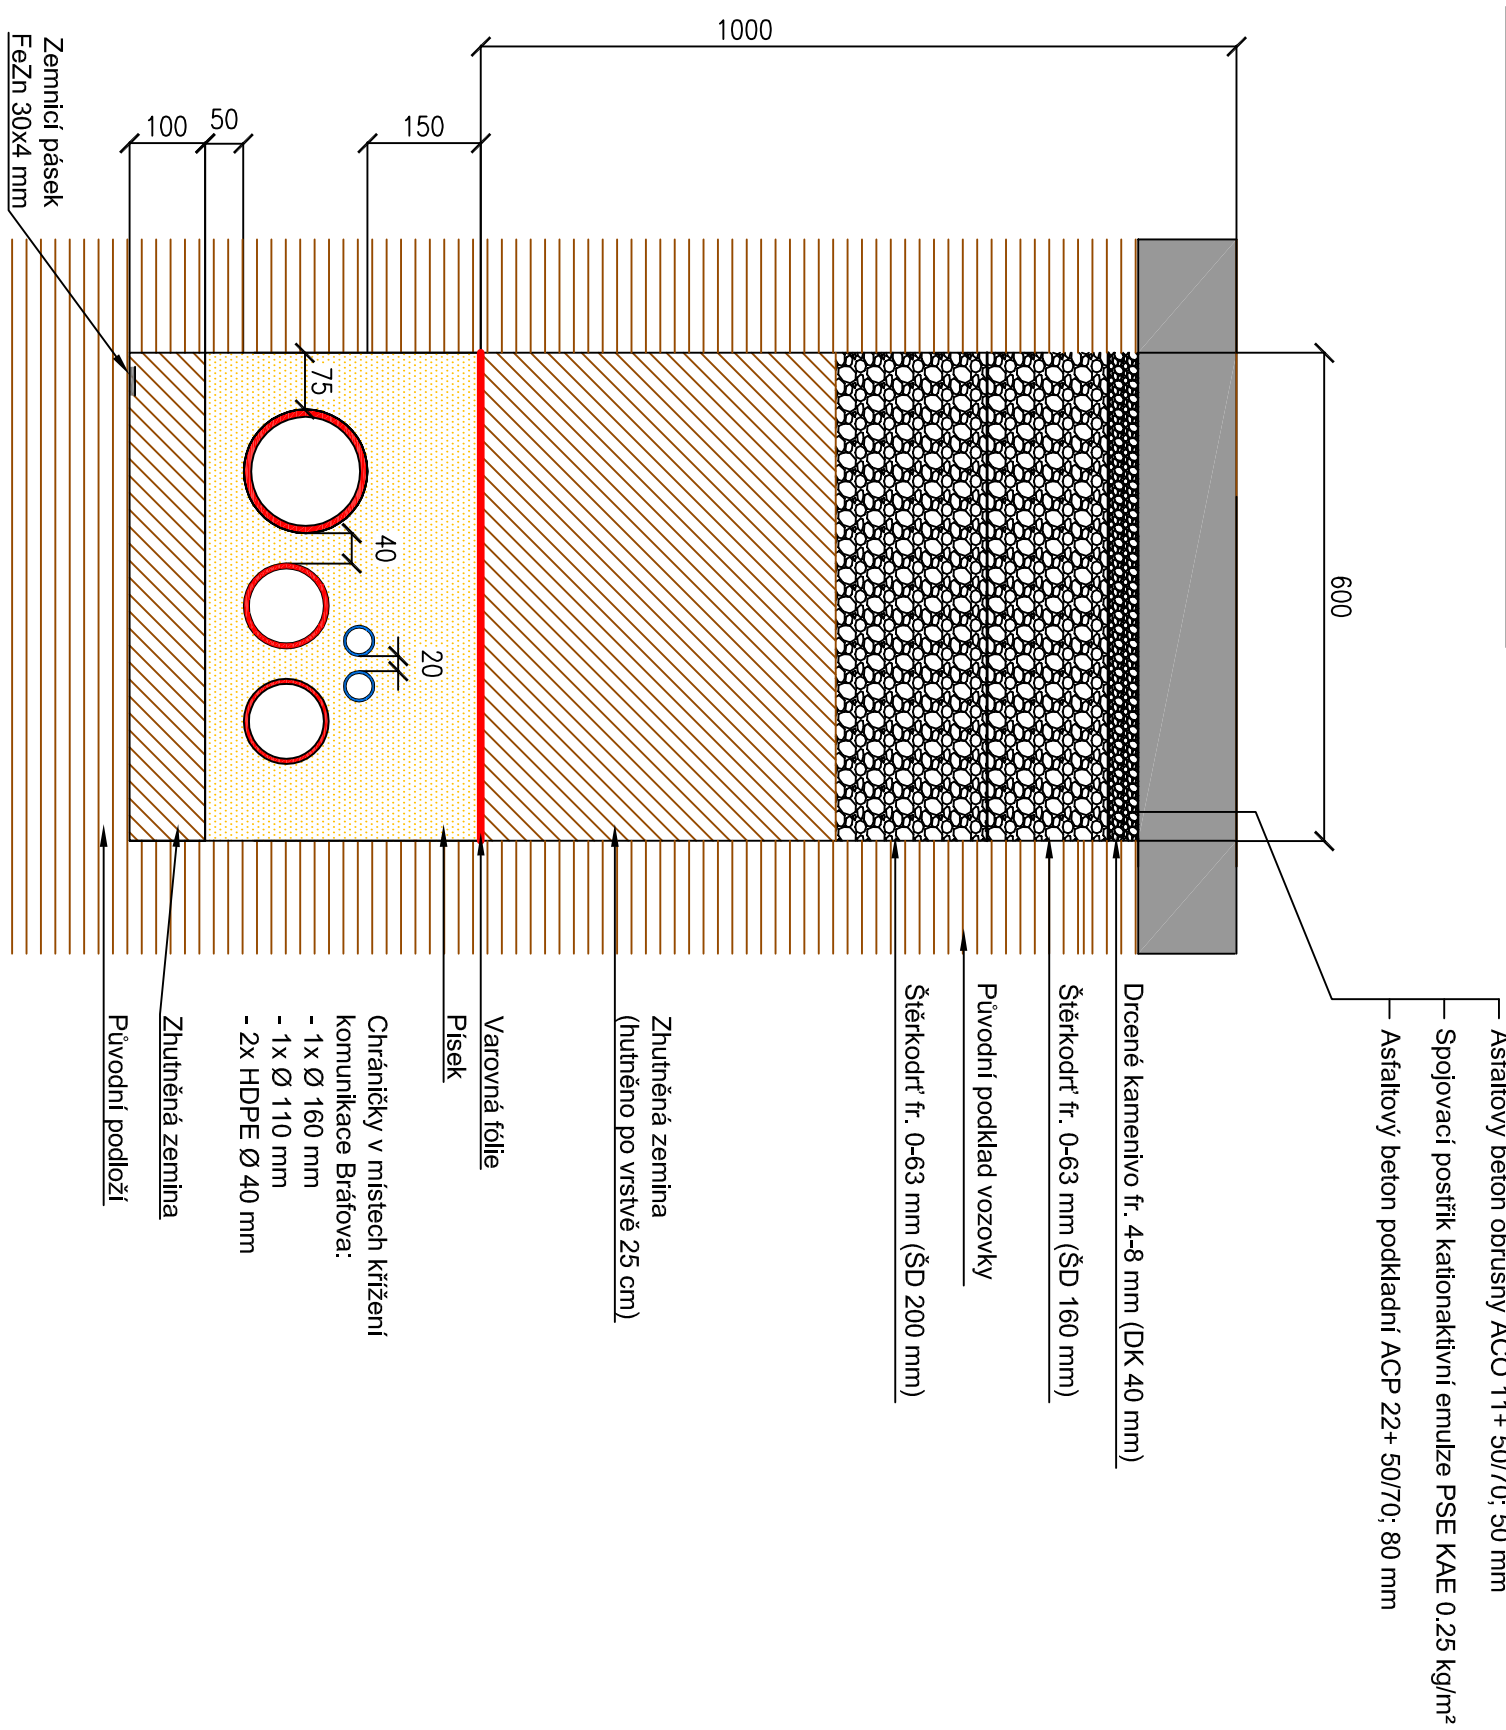

Uložení kabelů bude plně respektovat vyjádření ostatních správců inženýrských sítí a ČSN 73 6005.

Vypracoval: Ing. Josef Klima		Projektant: Ing. Karel Tomek		ELEKTIR s.r.o.
Místo stavby: Třebíč, ul. Brátova; k.ú. Třebíč (769738)		Investor: Město Třebíč Karlovo nám. 104/55 674 01, Třebíč; IČ: 00290629		Hrobovická 177, Třebíč, 674 01 IČ: 25522043
Název stavby: REKONSTRUKCE INŽENÝRSKÝCH SÍTÍ MĚSTA TŘEBÍČ NA UL. BRAŤOVA - I. ETAPA		Datum: 2 / 2017		Dokumentace: DUP
Objekt: SO 401 - VEŘEJNÉ OSVĚTLENÍ (VO)		Formát: 297x610		Měřítko: 1 : 10
Název výkresu: Řezy výkopem		Č. výkresu:		6