




Řez chodníkem s dlažbou

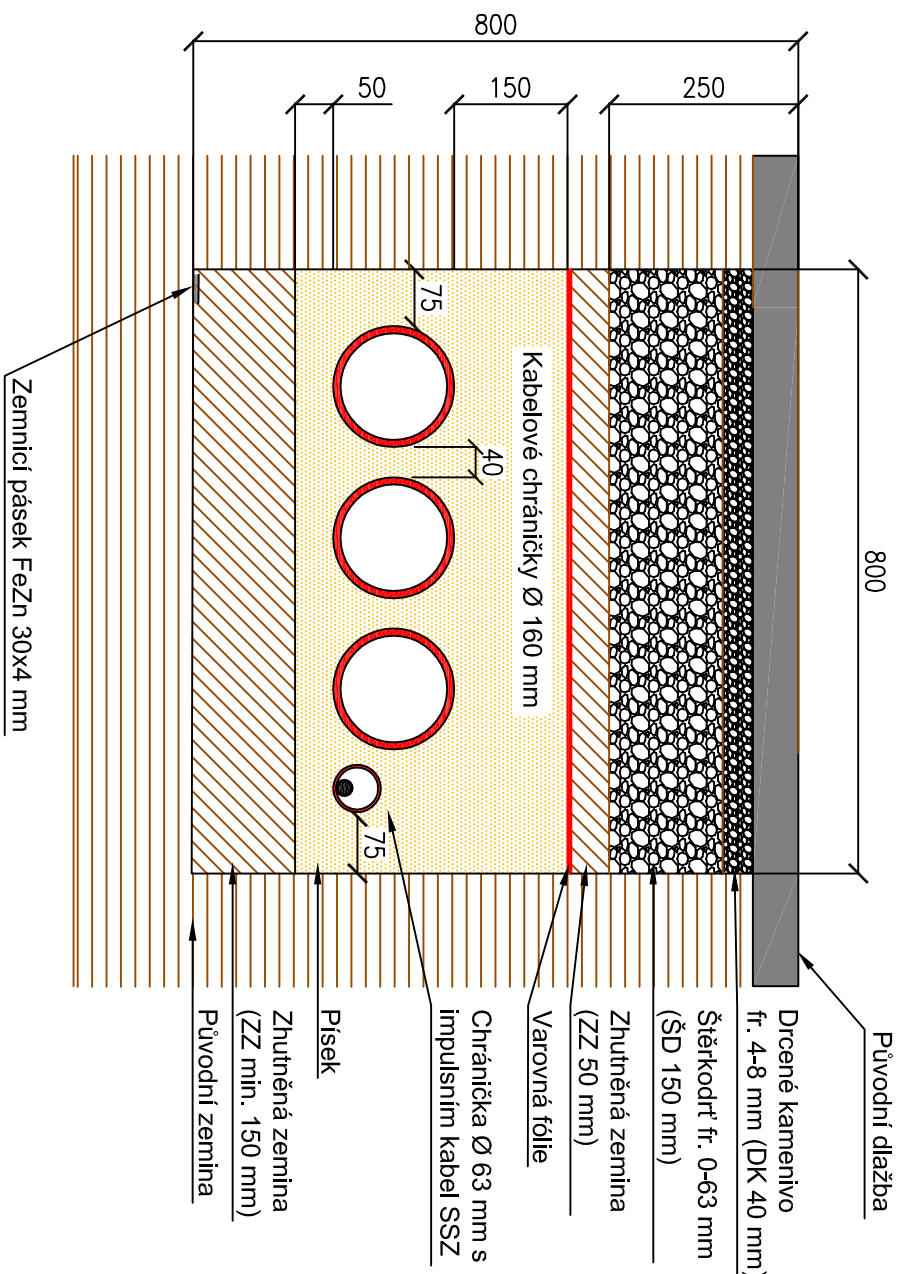


Řez chodníkem s dlažbou

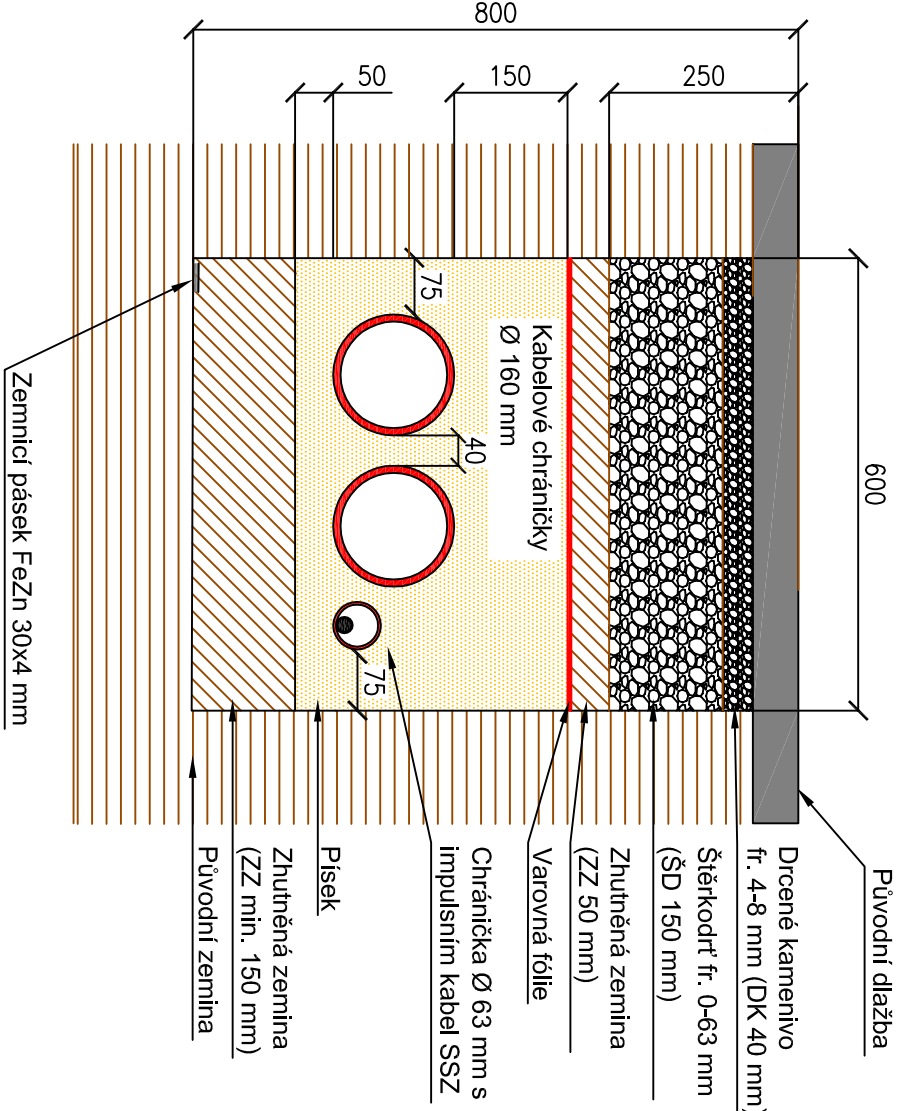

Řez chodníkem s dlažbou

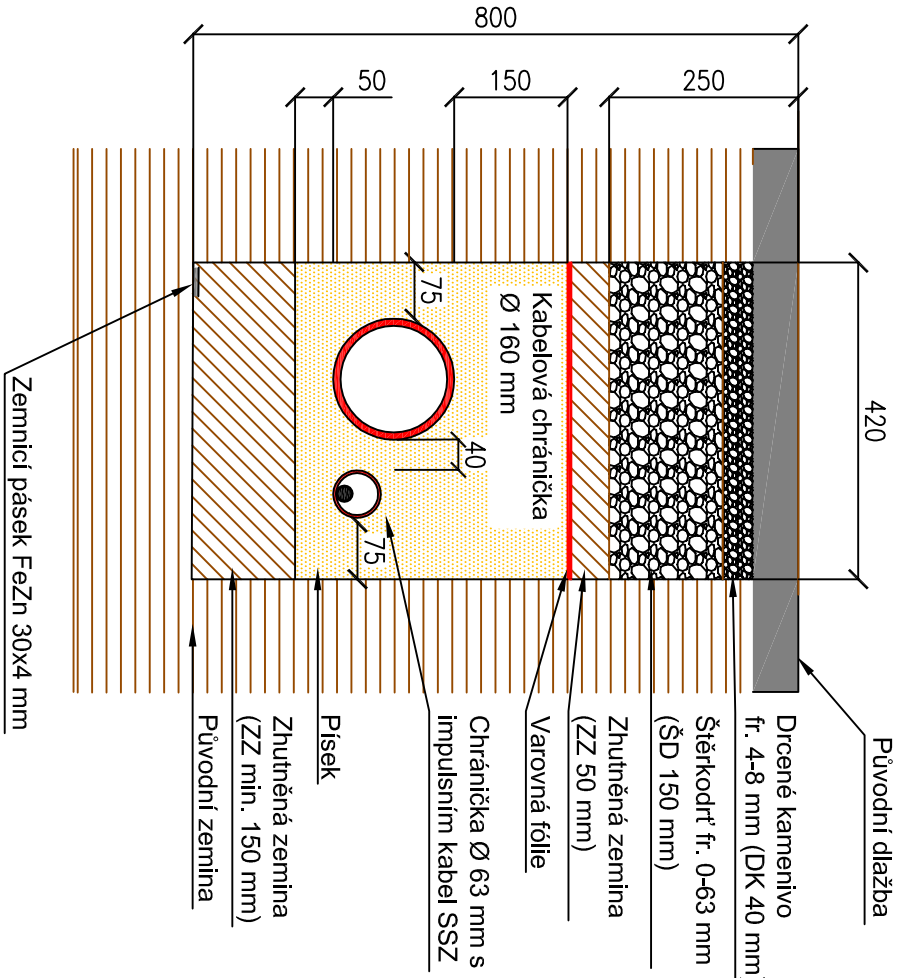

Řez chodníkem s dlažbou

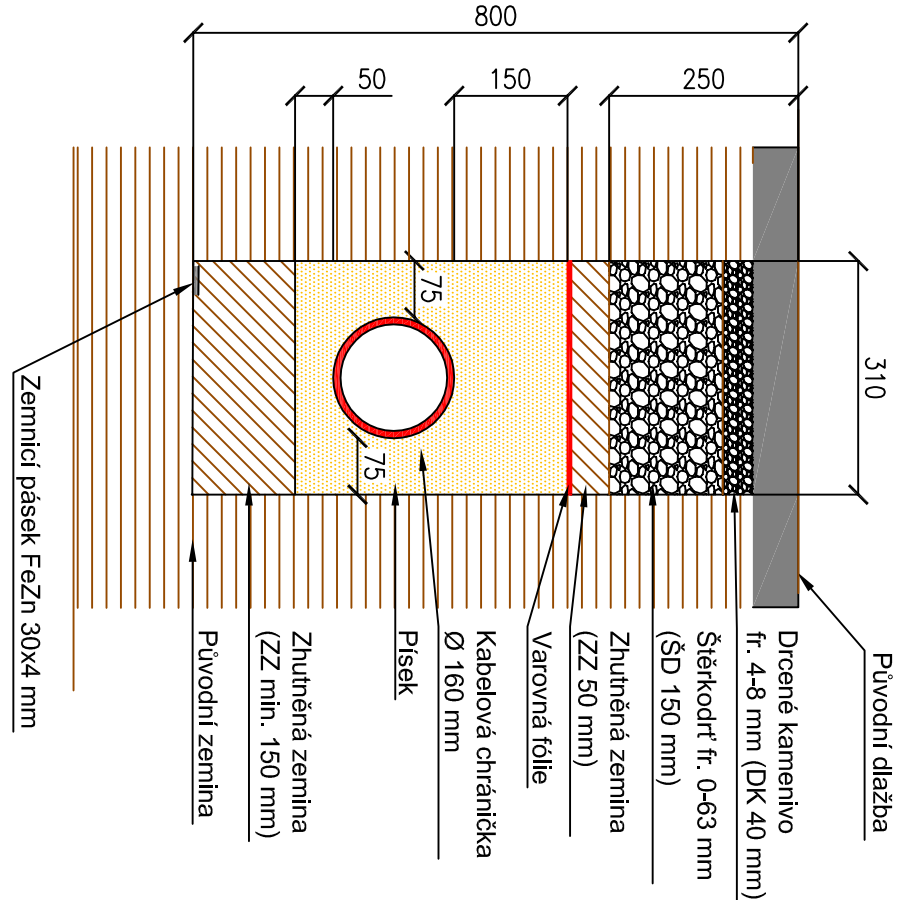

Vyracoval: Ing. Josef Klíma		Projektant: Ing. Karel Tomek	
Místo stavby: Třebíč, ul. Bráňova; k.ú. Třebíč (769738)		Investor: Město Třebíč Karlovo nám. 104/55 674 01, Třebíč; IČ: 00290629	
Název stavby: REKONSTRUKCE INŽENÝRSKÝCH SÍTÍ MĚSTA TŘEBÍČ NA UL. BRÁŇOVA - I. ETAPA		Datum: 2 / 2017	
Objekt: SO 402 - SVĚTELNÉ SIGNALIZAČNÍ ZAŘÍZENÍ (SSZ)		Formát: 297x610	
Název výkresu: Řezy trasou SSZ		Měřítko: 1 : 10	
		Č. výkresu: 5	

