


# VZOROVÝ ŘEZ OPEVNĚNÍM BŘEHU

M 1 : 50

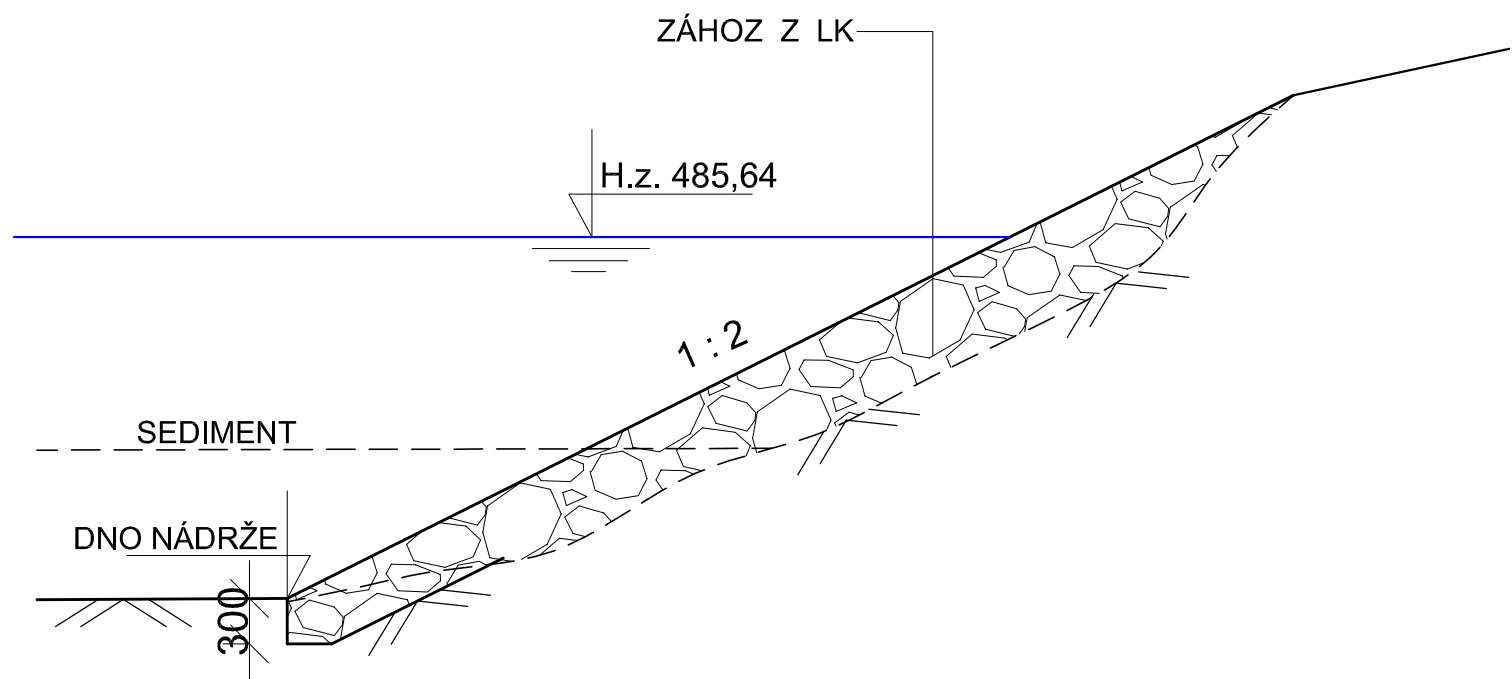

VED. PROJEKTU	VYPRACOVAL	ZODP. PROJEKTANT	KONVEST, s.r.o Demlova 1011 674 01 Třebíč IČO : 255 89 679		
Ing. Blahoslav Kopeček	Ing. Pavel Fiala	Ing. Blahoslav Kopeček			
INVESTOR	Město Třebíč				
MÍSTO STAVBY	k.ú. Račerovice, okr. Třebíč, kraj Vysočina				
AKCE  <b>OPRAVA A ODBAHNĚNÍ RAČEROVICKÉHO RYBNÍKU</b>				DATUM	04/2017
				MĚŘÍTKO	1 : 50
				FORMÁT	A4
				STUPEŇ	DPS
				DRUH VÝKR.	VZOROVÝ ŘEZ OPEVNĚNÍM BŘEHU