



PŘÍČNÉ ŘEZY HRÁZÍ

M 1 : 100

ŘEZ 1 - 1'

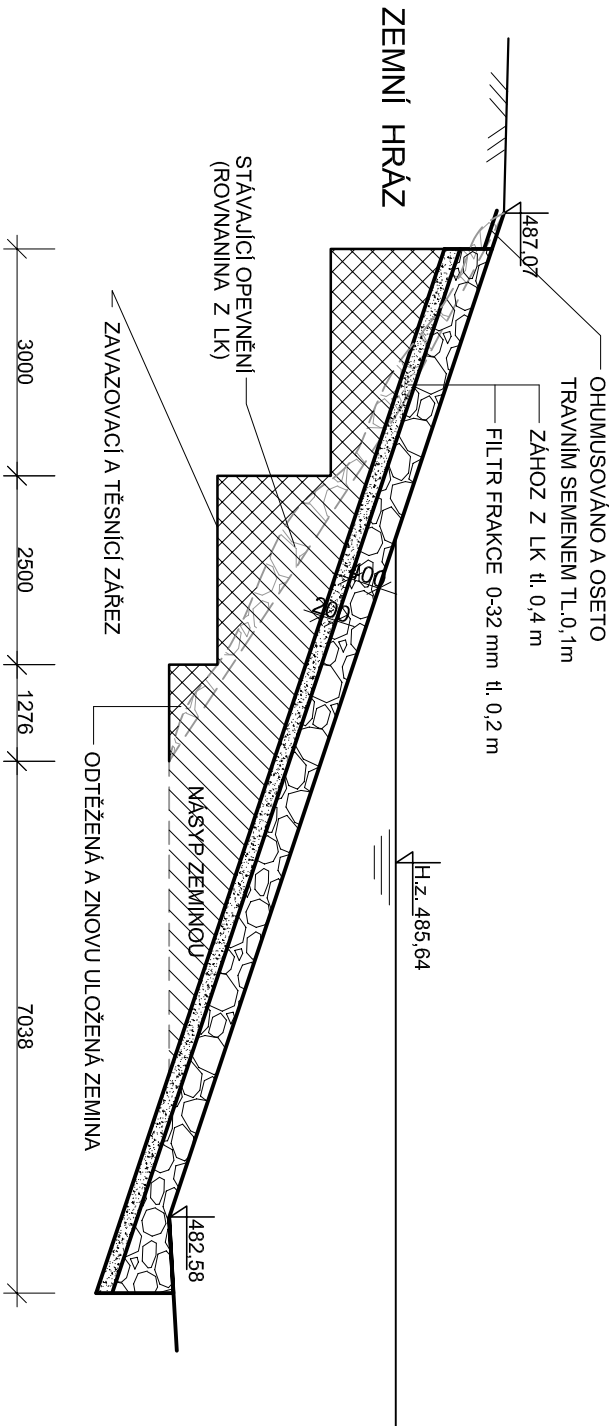

ŘEZ 2 - 2'

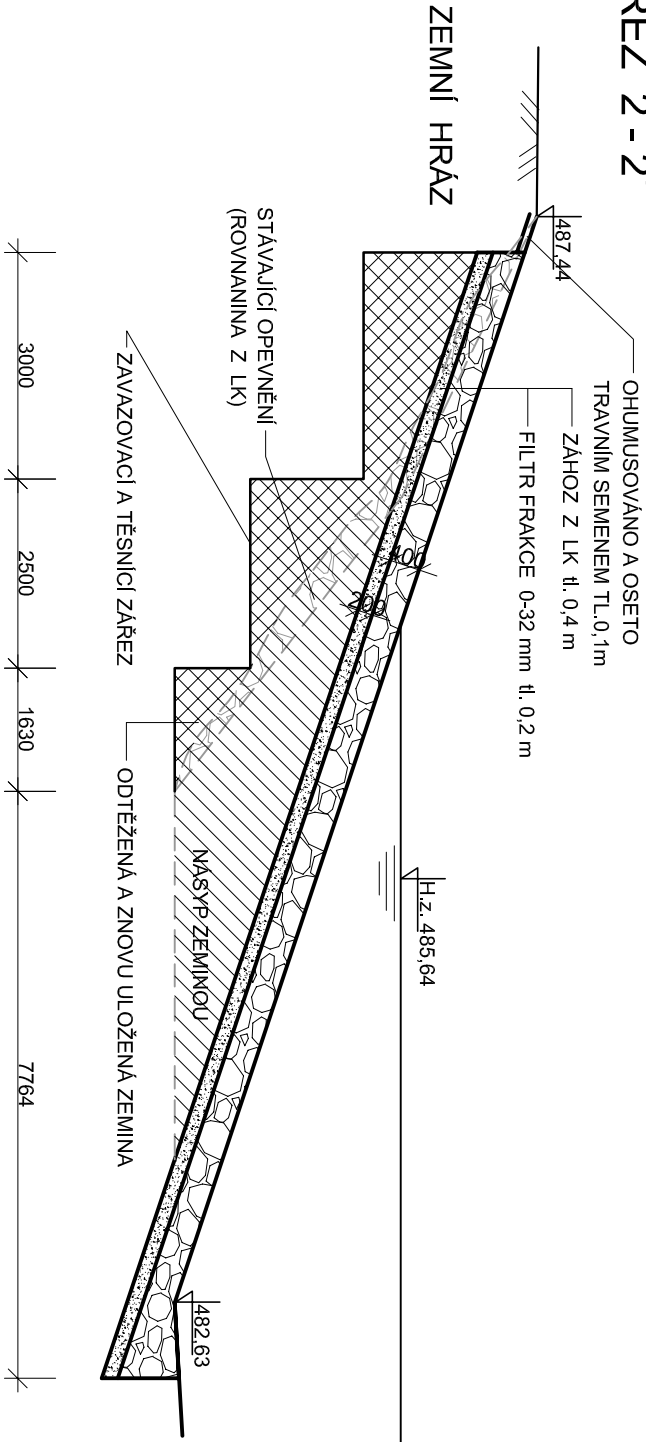

VED. PROJEKTU	VYPRACOVAL	ZODP. PROJEKTANT	KOINVEST, s.r.o Demlova 1011 674 01 Třebíč IČO : 255 89 679
Ing. Blahoslav Kopeček	Ing. Pavel Fiala	Ing. Blahoslav Kopeček	
INVESTOR	Město Třebíč		
MÍSTO STAVBY	k.ú. Račerovice, okr. Třebíč, kraj Vysočina		
AKCE	OPRAVA A ODBAHNĚNÍ RAČEROVICKÉHO RYBNÍKU		
DRUH VÝKŘ	PŘÍČNÉ ŘEZY HRÁZÍ	ARCH. Č	Č. VÝKRESU D.1.2.5. 6