
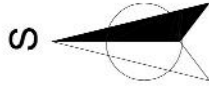


PŘEHLEDNÁ MAPA POVODÍ

M 1 : 50 000

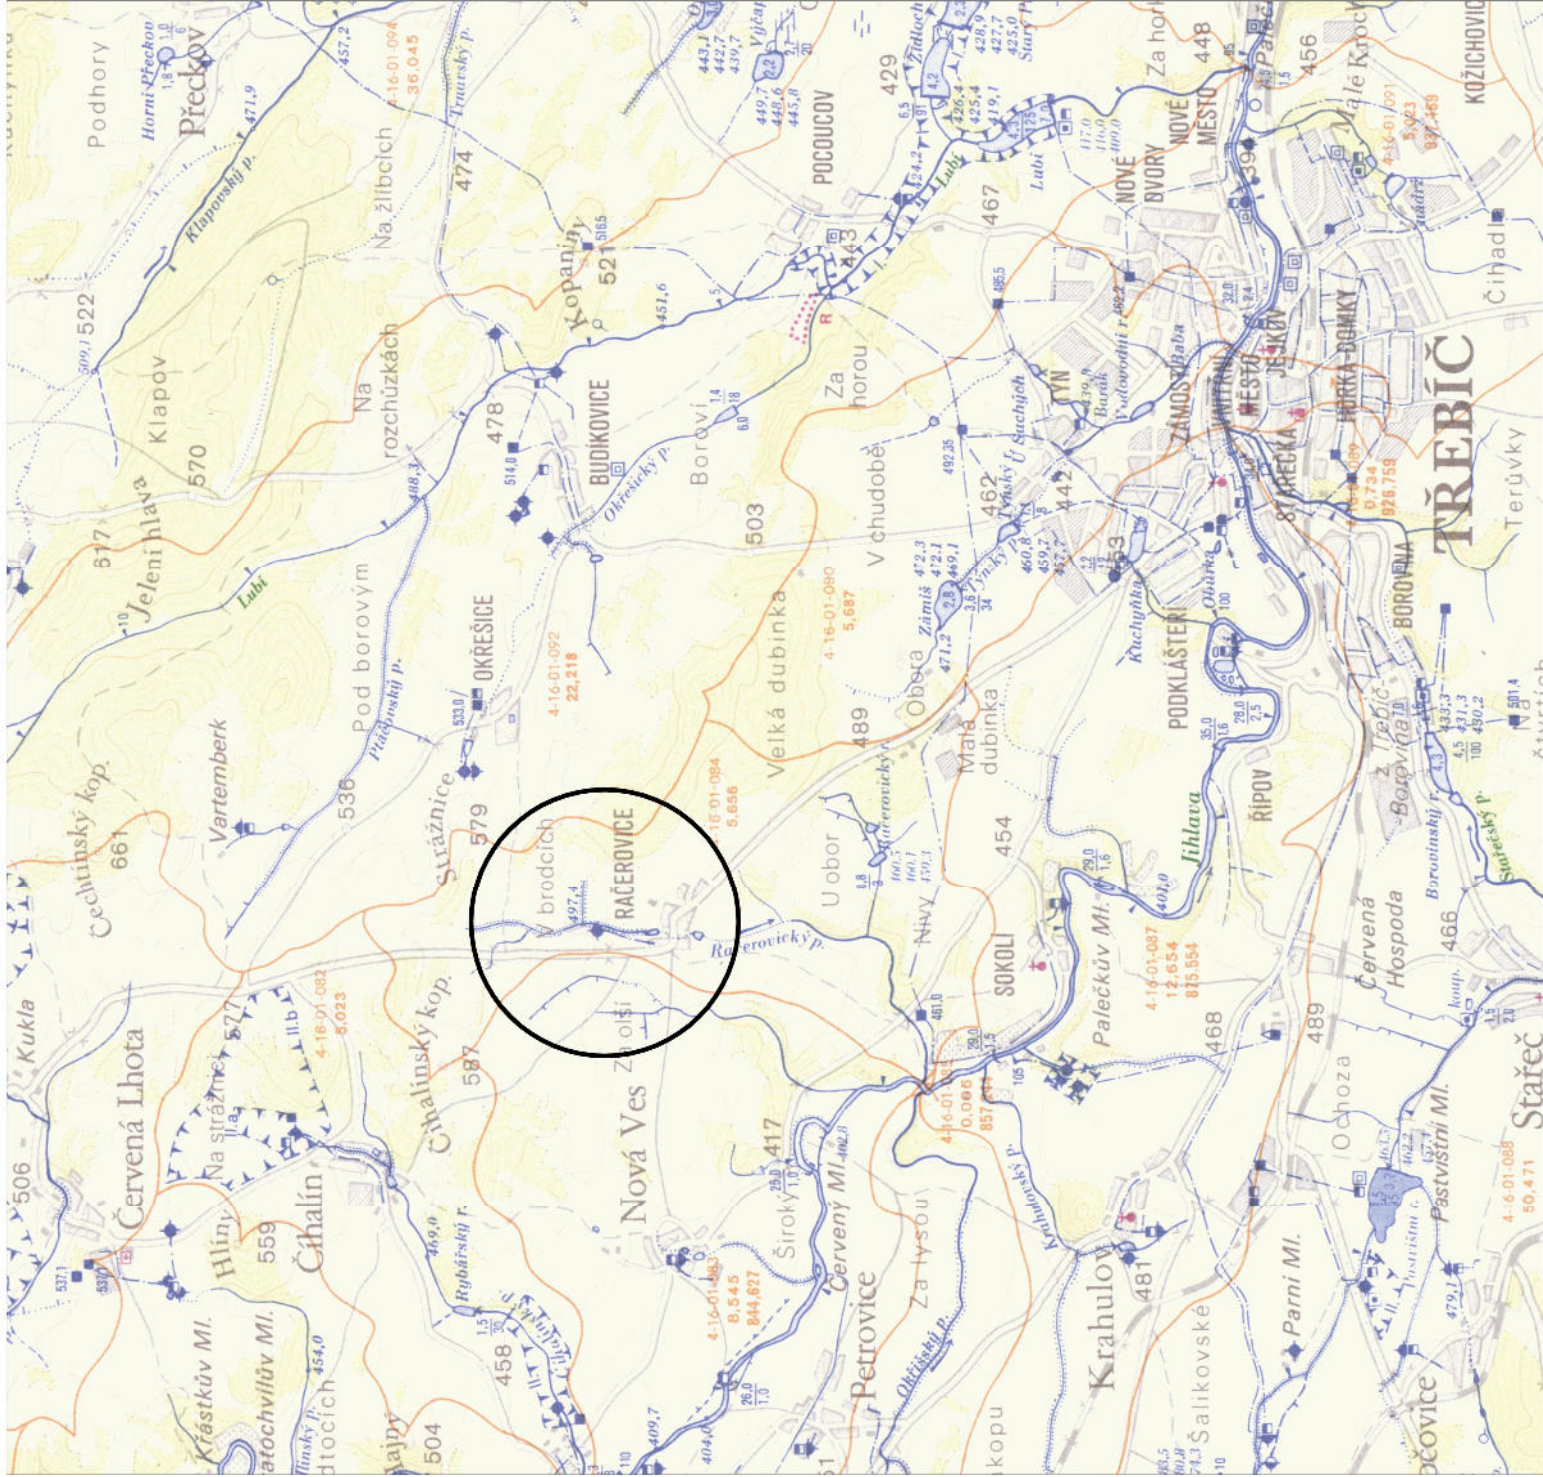

VED. PROJEKTU		VYPRACOVAL	ZODP. PROJEKTANT		KOINVEST, s.r.o Demlova 1011 674 01 Třebíč IČO : 255 89 679
Ing. Blahoslav Kopeček		Ing. Pavel Fiala	Ing. Blahoslav Kopeček		
INVESTOR		Město Třebíč			
MÍSTO STAVBY		k.ú. Račerovice, okr. Třebíč, kraj Vysočina			
AKCE					
OPRAVA A ODBAHNĚNÍ RAČEROVICKÉHO RYBNÍKU					
DRUH VÝKR.		ORIENTAČNÍ SITUACE			
		ARCH. Č			
		Č.VÝKRESU			
		C.1			