


SITUACE ŠIRŠÍCH VZTAHŮ


M 1 : 5 000

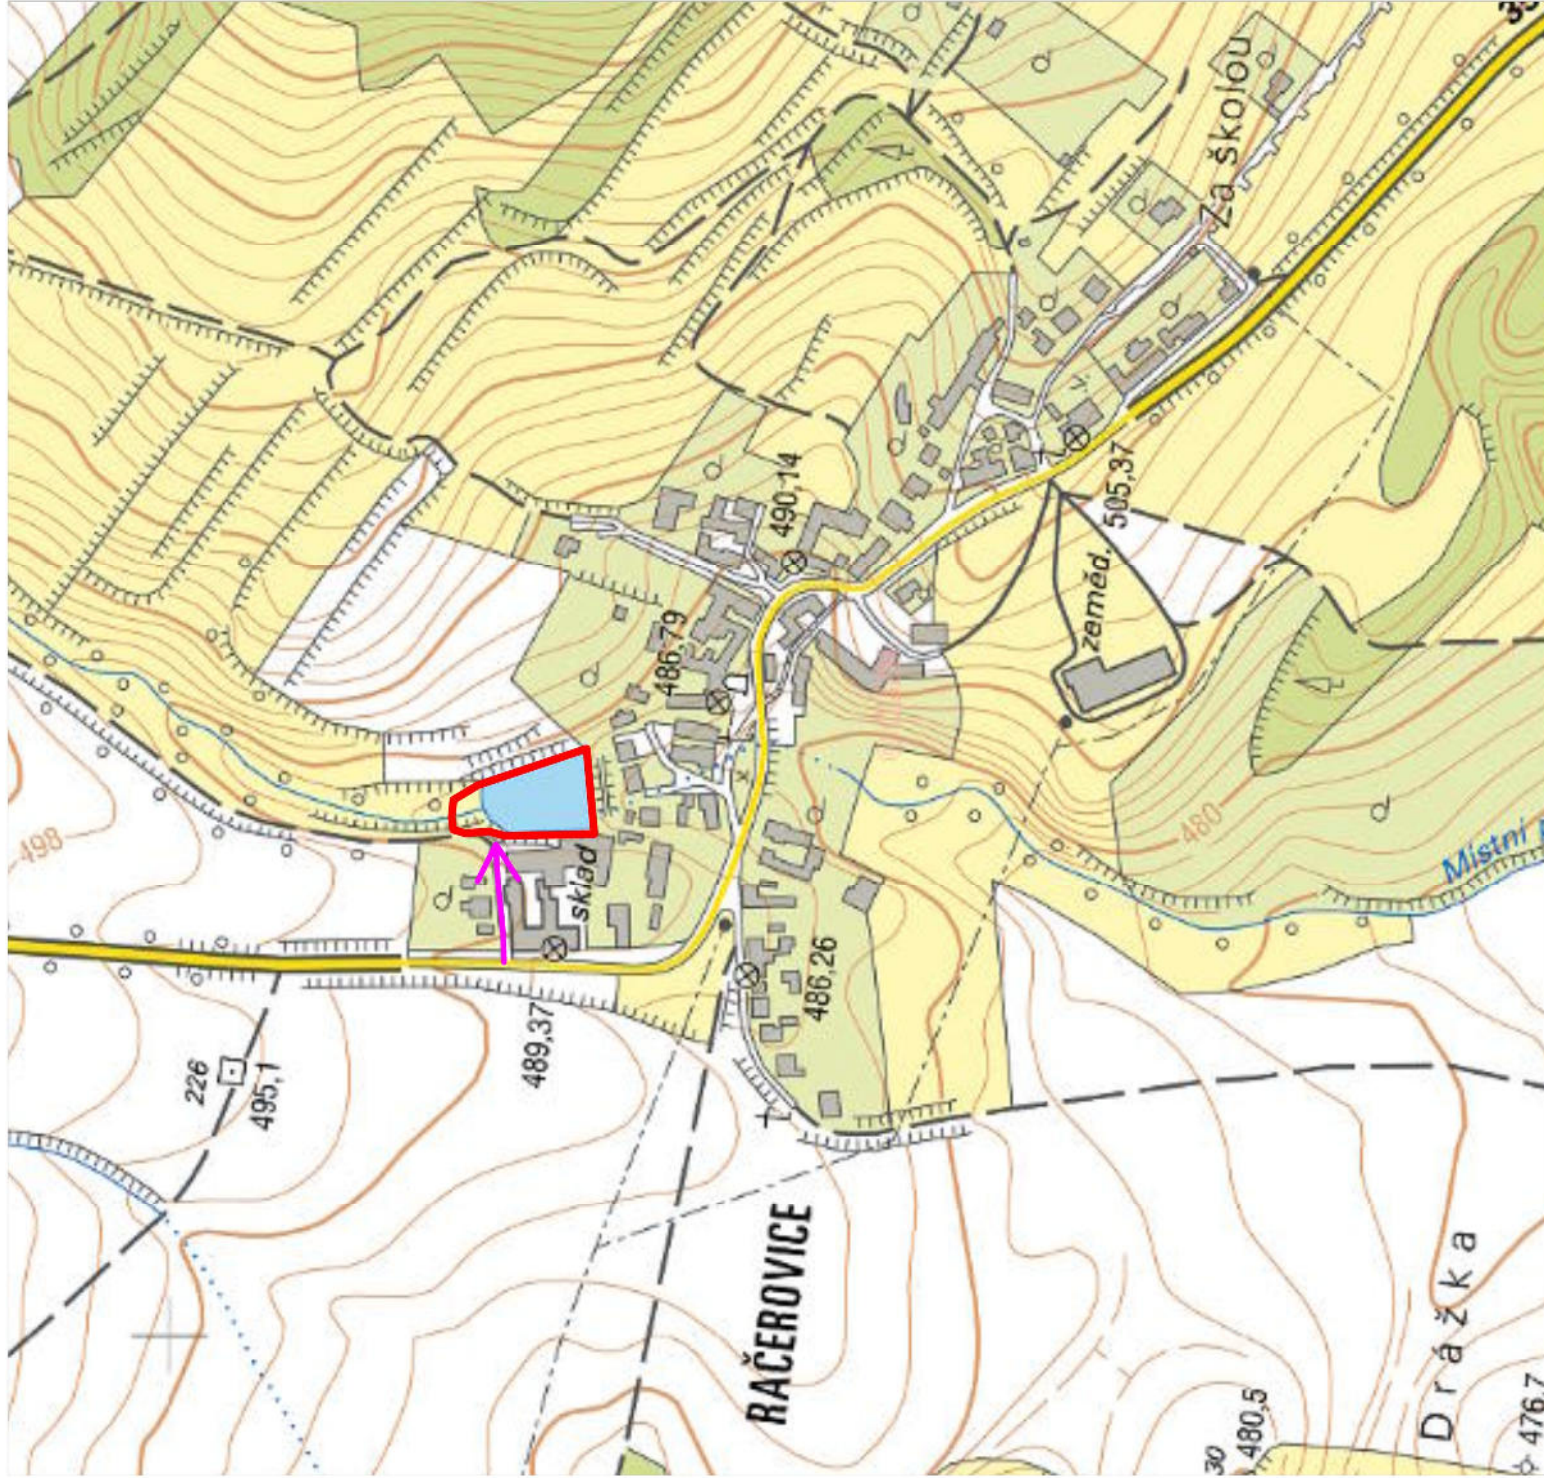

LEGENDA:

→ PŘÍJEZD NA STAVBU

— STAVBA

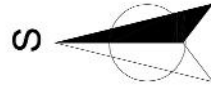

VED. PROJEKTU		VYPRACOVAL	ZODP. PROJEKTANT	KOINVEST, s.r.o Demlova 1011 674 01 Třebíč IČO : 255 89 679
Ing. Blahoslav Kopeček		Ing. Pavel Fiata	Ing. Blahoslav Kopeček	
INVESTOR		Město Třebíč		
MÍSTO STAVBY		k.ú. Račerovice, okr. Třebíč, kraj Vysočina		
AKCE				
OPRAVA A ODBAHNĚNÍ RAČEROVICKÉHO RYBNÍKU				
DRUH VÝKR.		SITUACE ŠIRŠÍCH VZTAHŮ		
				DATUM 04/2017
				MĚŘÍTKO 1 : 5 000
				FORMÁT A4
				STUPEŇ DPS
				ARCH. Č Č.VÝKRESU C.2