



# CELKOVÝ SITUAČNÍ VÝKRES

M 1 : 750

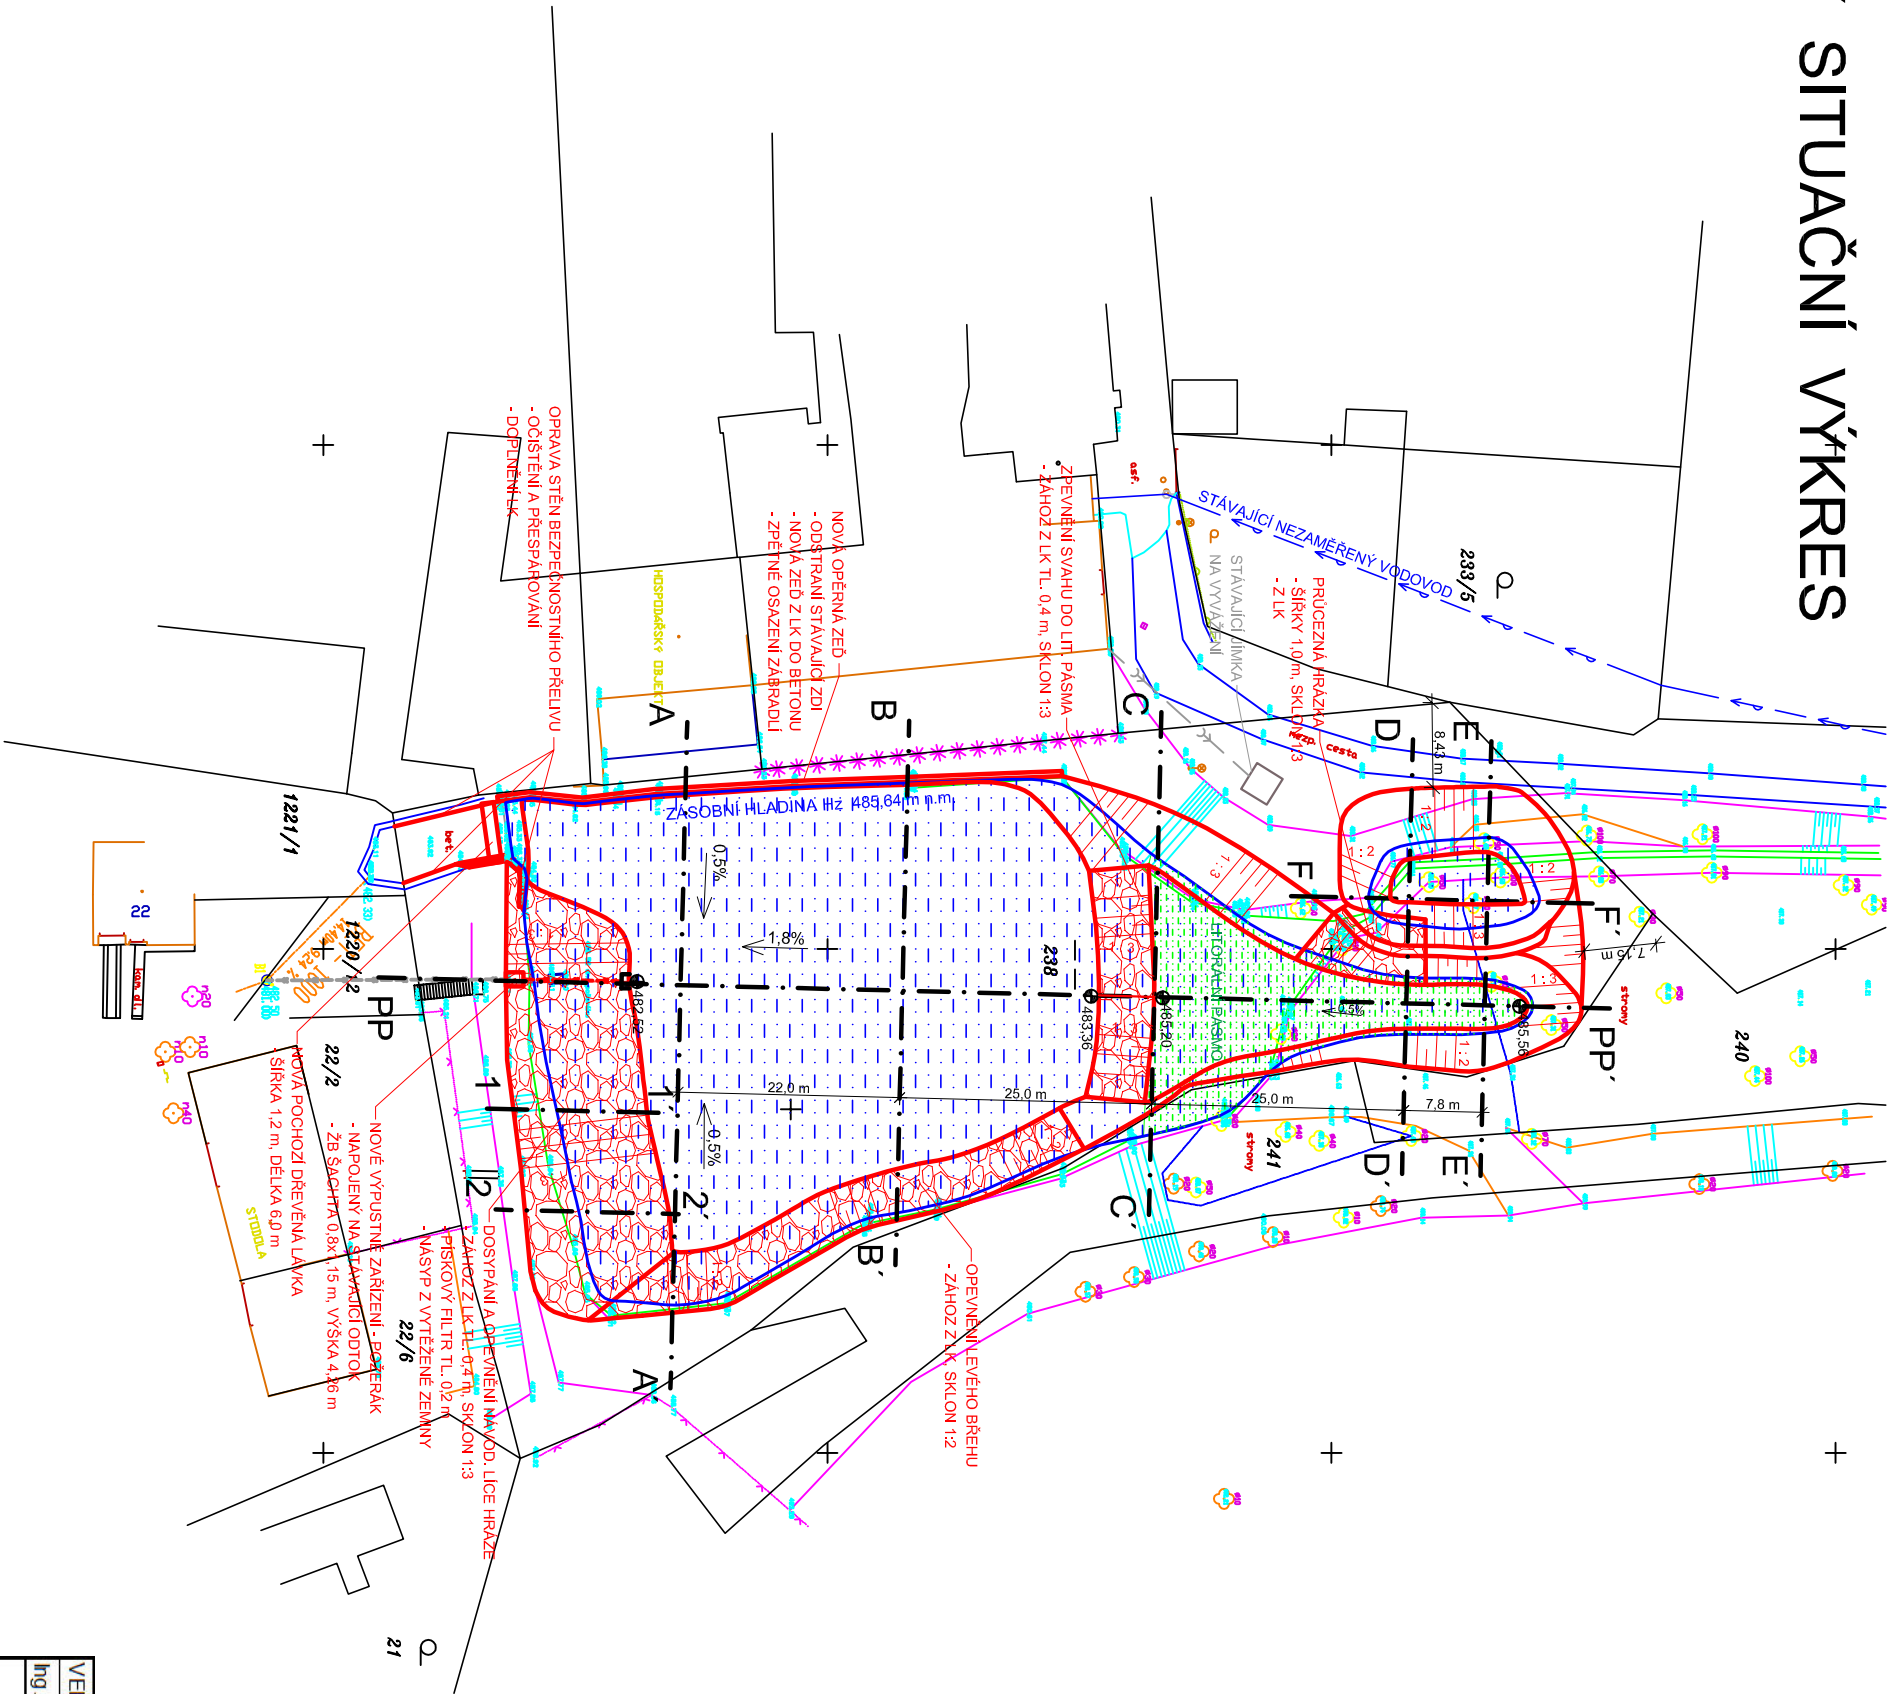

LEGENDA:		
	HLADINA ZÁSOBNÍ H.Z.	485,64 m.n.m
	ZATOPENÁ PLOCHA PŘI H.Z.	3 040,0 m <sup>2</sup>
	OBJEM PŘI H.Z.	6 700,0 m <sup>3</sup>
	LITORÁLNÍ PÁSMO	

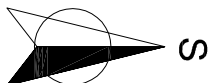

VED. PROJEKTU		VYPRACOVAL		ZODP. PROJEKTANT		KOINVEST, s.r.o Demlova 1011 674 01 Třebíč IČO : 255 89 679
Ing. Blahoslav Kopeček		Ing. Pavel Fiala		Ing. Blahoslav Kopeček		
INVESTOR		Město Třebíč				
MÍSTO STAVBY		k.ú. Račetovice, okr. Třebíč, kraj Vysočina				
AKCE						
OPRAVA A ODBAHNĚNÍ RAČETOVICKÉHO RYBNÍKU						
DRUH VÝKR.		CELKOVÝ SITUAČNÍ VÝKRES				ARCH. Č Č.VÝKRESU C.3