


KATASTRÁLNÍ SITUAČNÍ VÝKRES

M 1 : 1 000

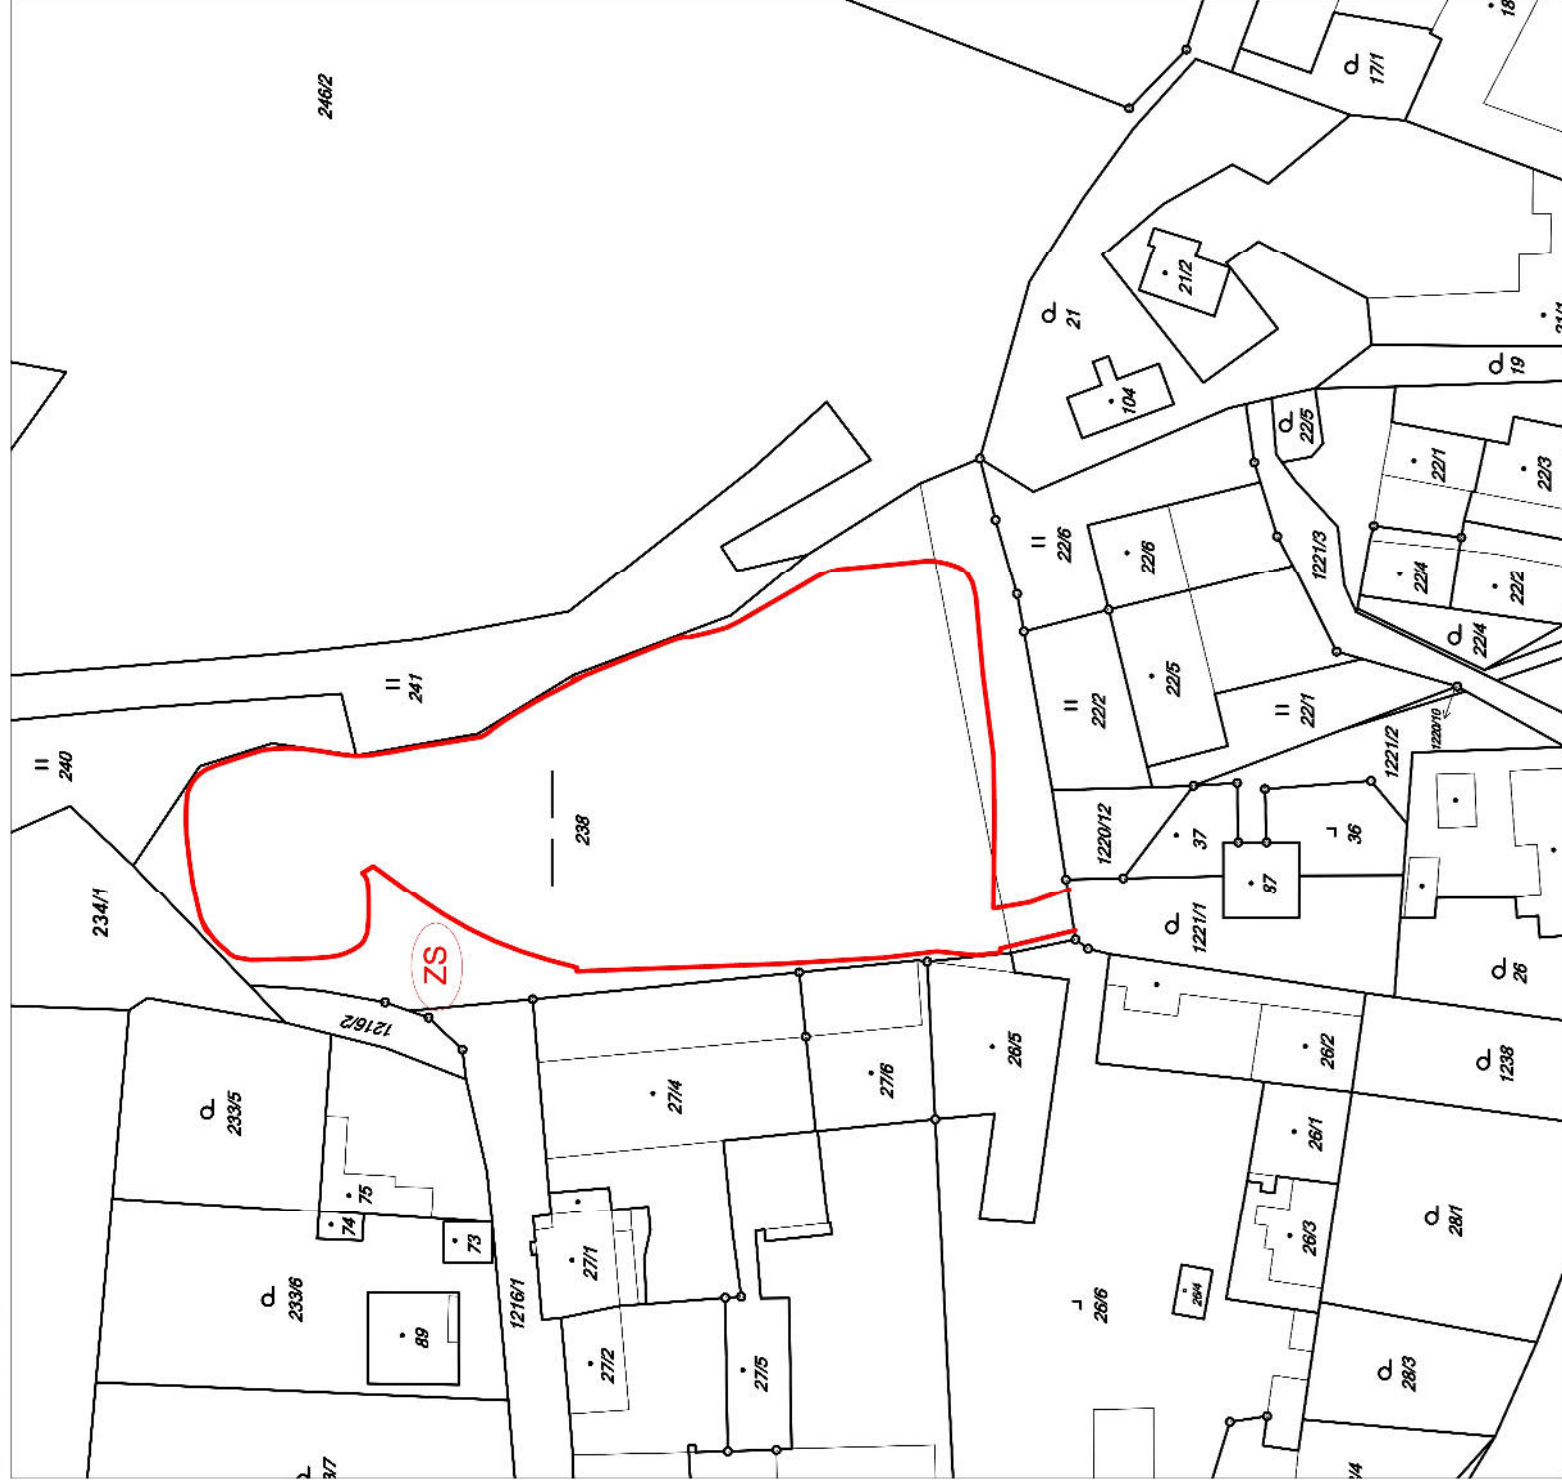

LEGENDA:




ZAŘÍZENÍ STAVENIŠTĚ



STAVBA

S

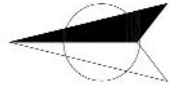

VED. PROJEKTU	VYPRACOVAL	ZODP. PROJEKTANT	KOINVEST, s.r.o. Demlova 1011 674 01 Třebíč IČO : 255 89 679
Ing. Blahoslav Kopeček	Ing. Pavel Fiala	Ing. Blahoslav Kopeček	
INVESTOR	Město Třebíč		
MÍSTO STAVBY	k.ú. Račerovice, okr. Třebíč, kraj Vysočina		
AKCE	OPRAVA A ODBAHNĚNÍ RAČEROVICKÉHO RYBNÍKU		
DRUH VÝKR.	KATASTRÁLNÍ SITUAČNÍ VÝKRES		
	DATAUM	04/2017	
	MĚŘITKO	1 : 1 000	
	FORMÁT	A4	
	STUPEŇ	DPS	
	ARCH. Č.	Č.VÝKRESU	C.5