


VZOROVÉ SYPÁNÍ HRÁZE

M 1 : 50

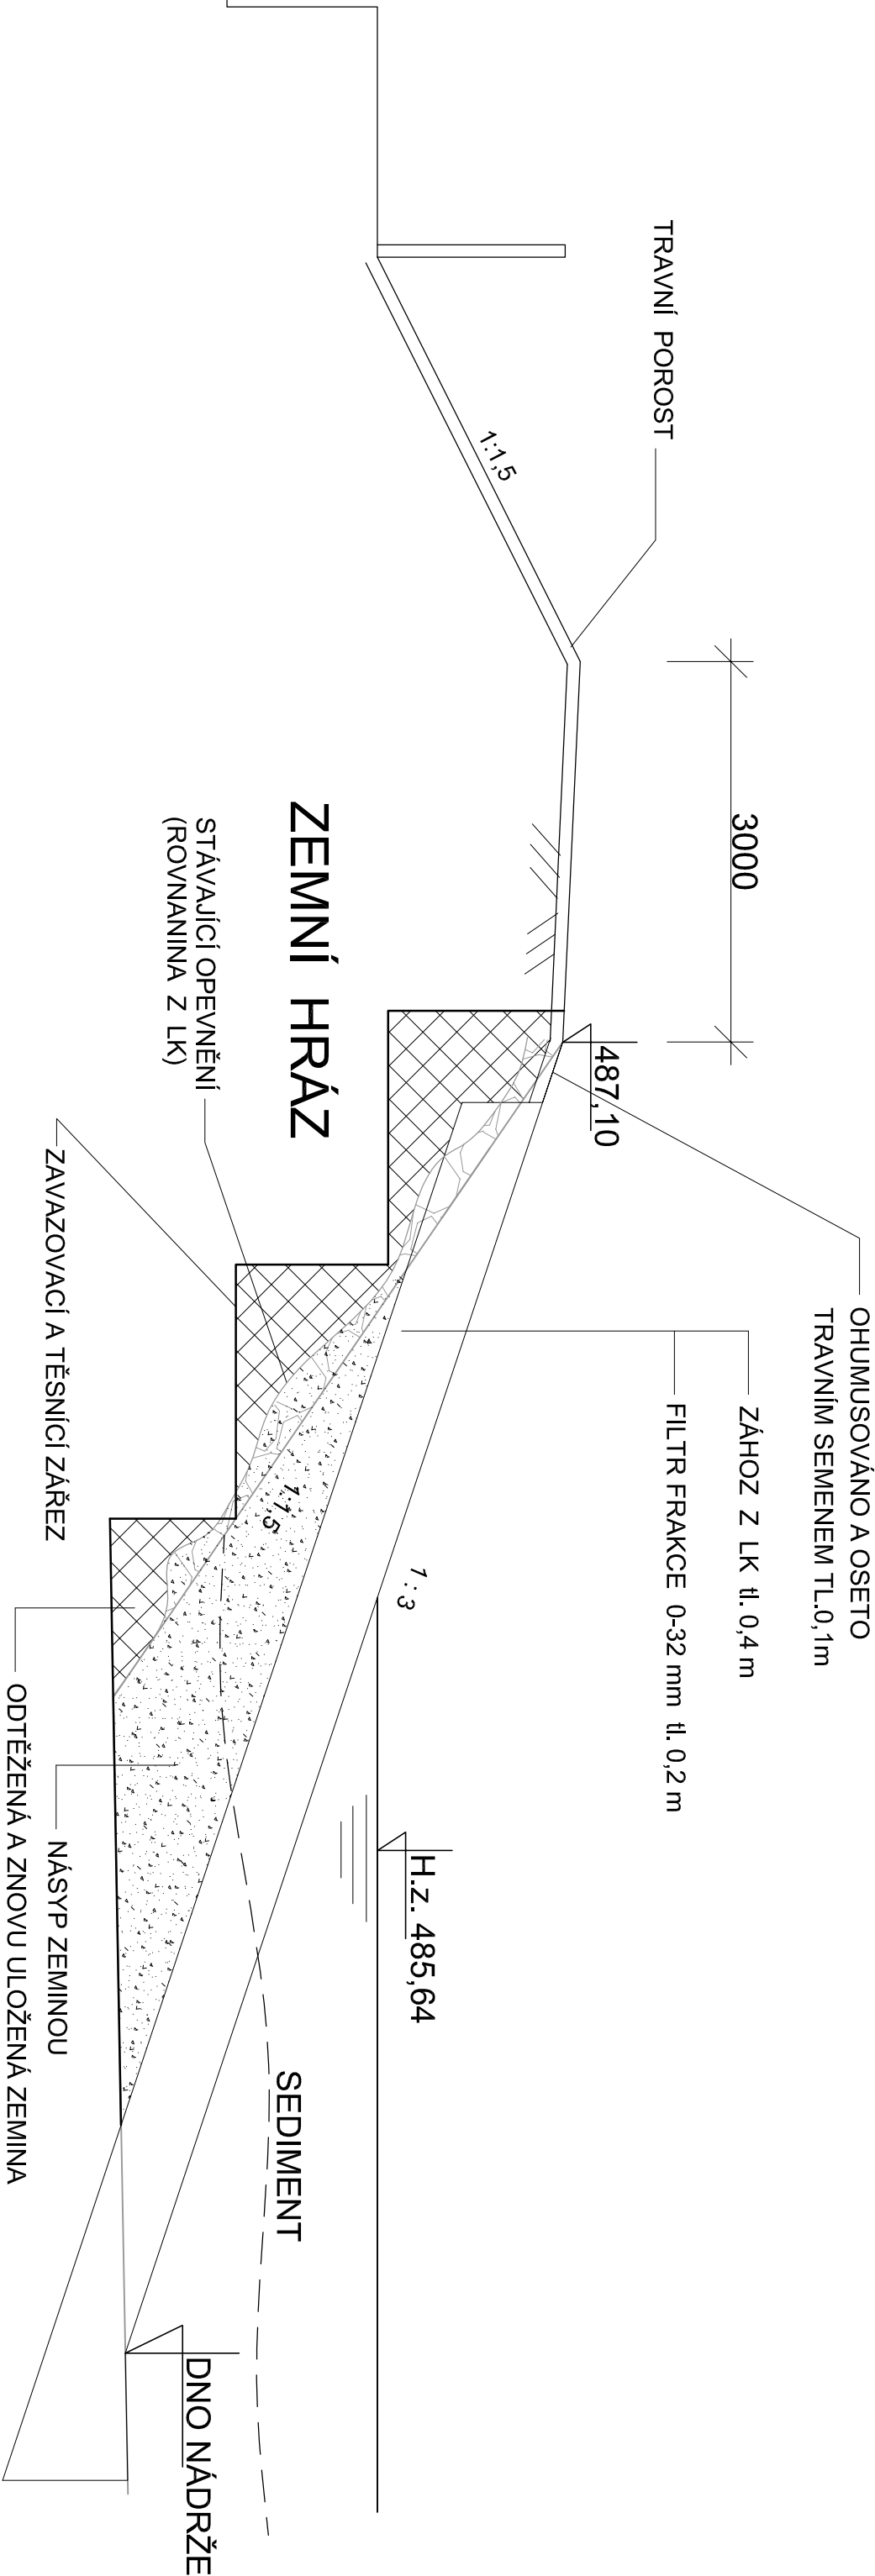

VED. PROJEKTU		VYPRACOVAL	ZODP. PROJEKTANT	KOINVEST, s.r.o	
Ing. Blahoslav Kopeček		Ing. Pavel Fiála	Ing. Blahoslav Kopeček	Demlova 1011	
INVESTOR		Město Třebíč		674 01 Třebíč	
MÍSTO STAVBY		k.ú. Račerovice, okr. Třebíč, kraj Vysočina		IČO : 255 89 679	
AKCE		DATUM		04/2017	
OPRAVA A ODBAHNĚNÍ RAČEROVICKÉHO RYBNÍKU		MĚŘITKO		1 : 50	
		FORMÁT		A3	
		STUPĚŇ		DPS	
DRUH VÝKR		VZOROVÉ SYPÁNÍ HRÁZE		ARCH. Č	
				Č. VÝKRESU	
				D.1.2.5. 10	