


PODÉLNÝ PROFIL RYBNÍKA

M 1 : 500/100

ŘEZ PP - PP'

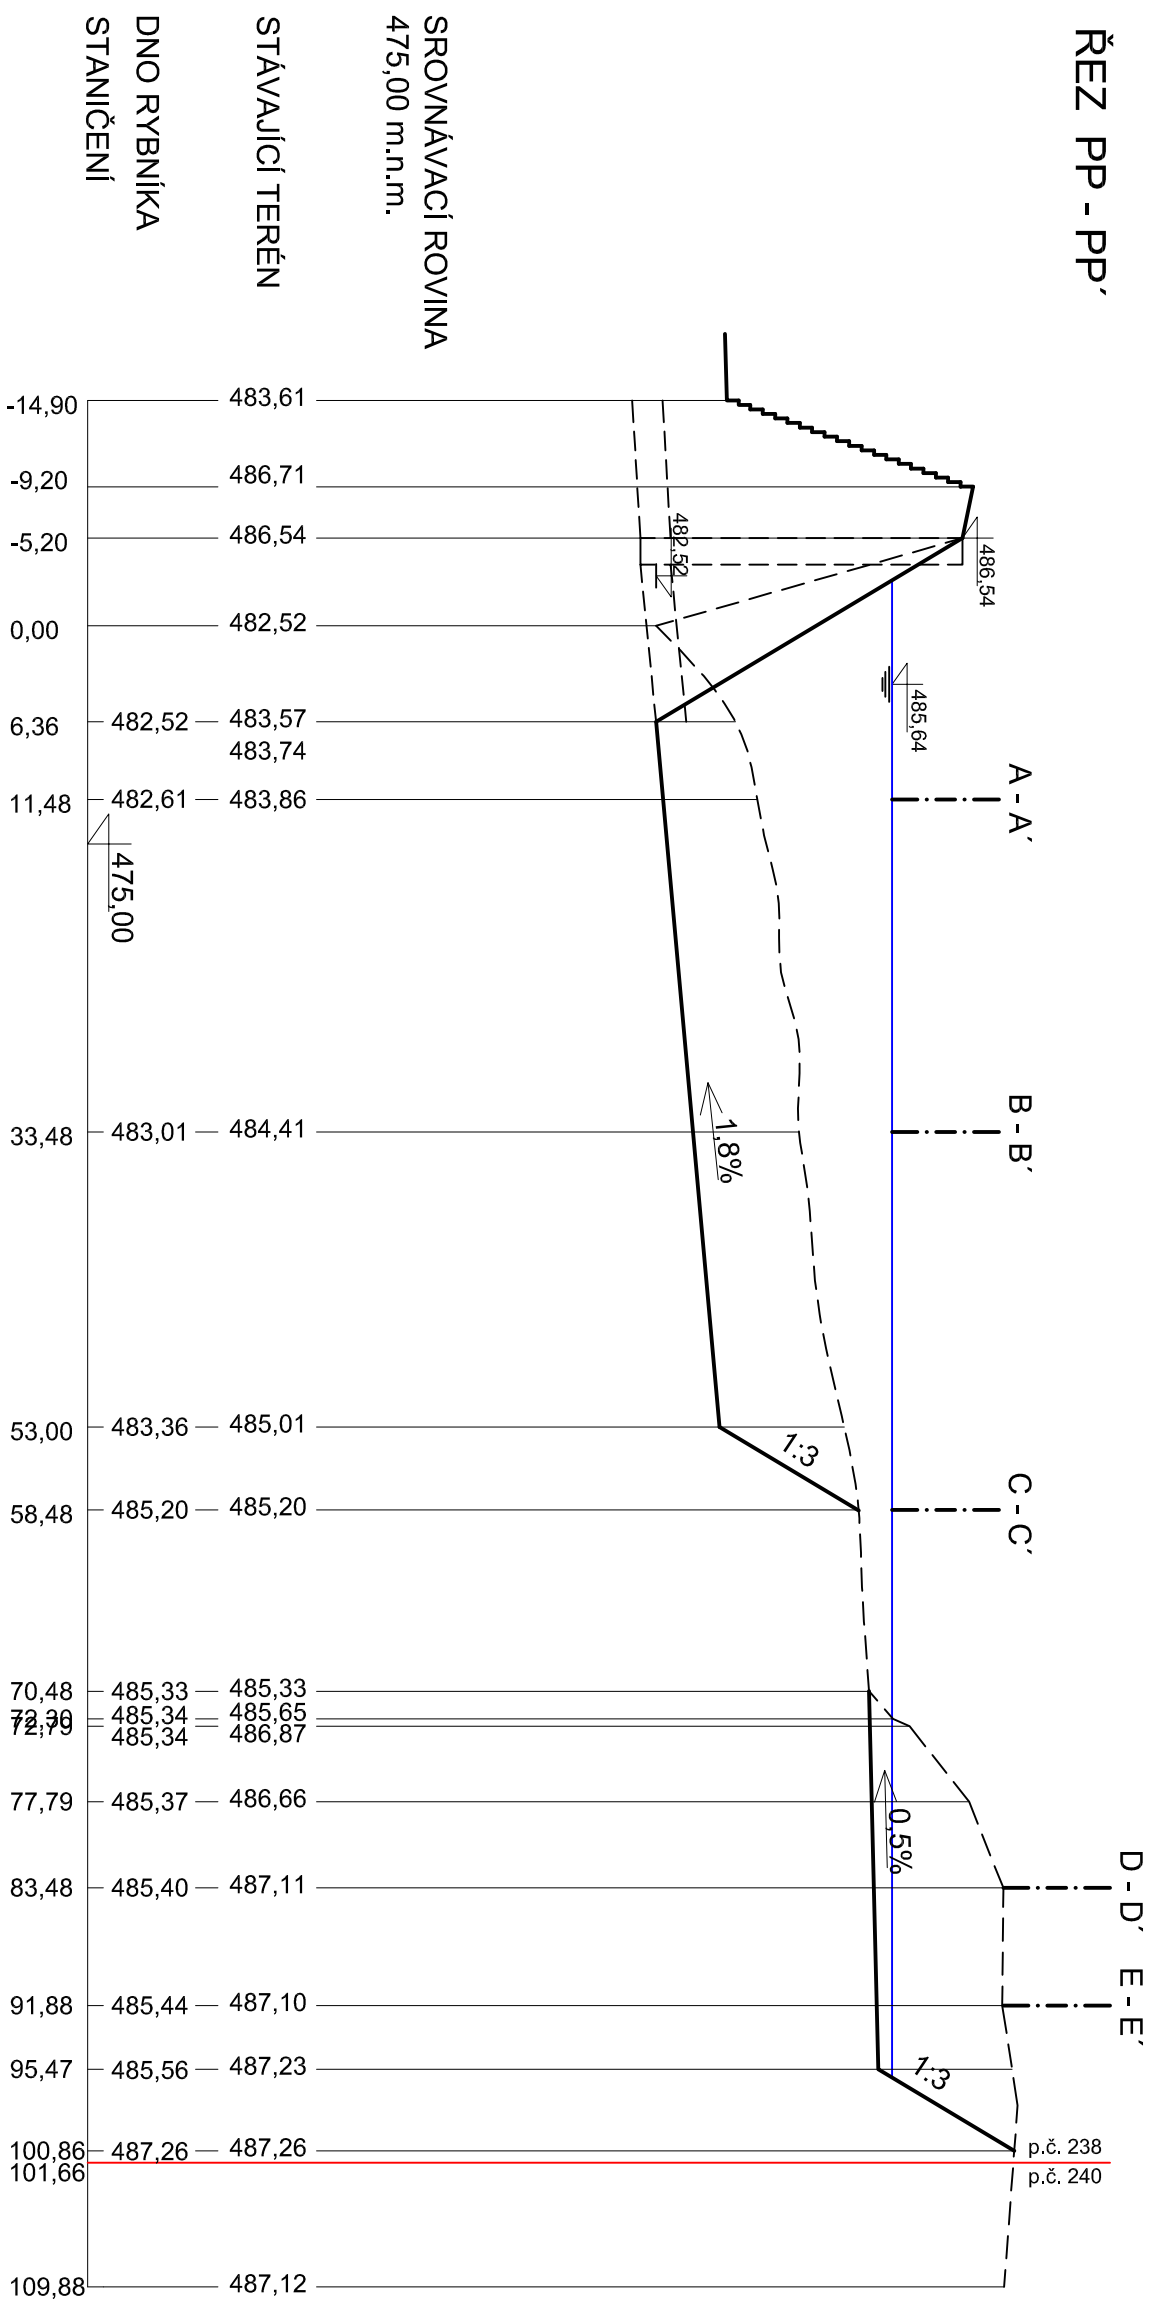

VED. PROJEKTU	VYPRACOVAL	ZODP. PROJEKTANT
Ing. Blahoslav Kopeček	Ing. Pavel Fiala	Ing. Blahoslav Kopeček
INVESTOR	Město Třebíč	
MÍSTO STAVBY	k.ú. Račěřovice, okr. Třebíč, kraj Vysočina	
AKCE		
OPRAVA A ODBAHNĚNÍ RAČĚROVICKÉHO RYBNÍKU		
DRUH VÝKR.	PODÉLNÝ PROFIL RYBNÍKA	