


VZOROVÝ ŘEZ HRÁZE

M 1 : 50

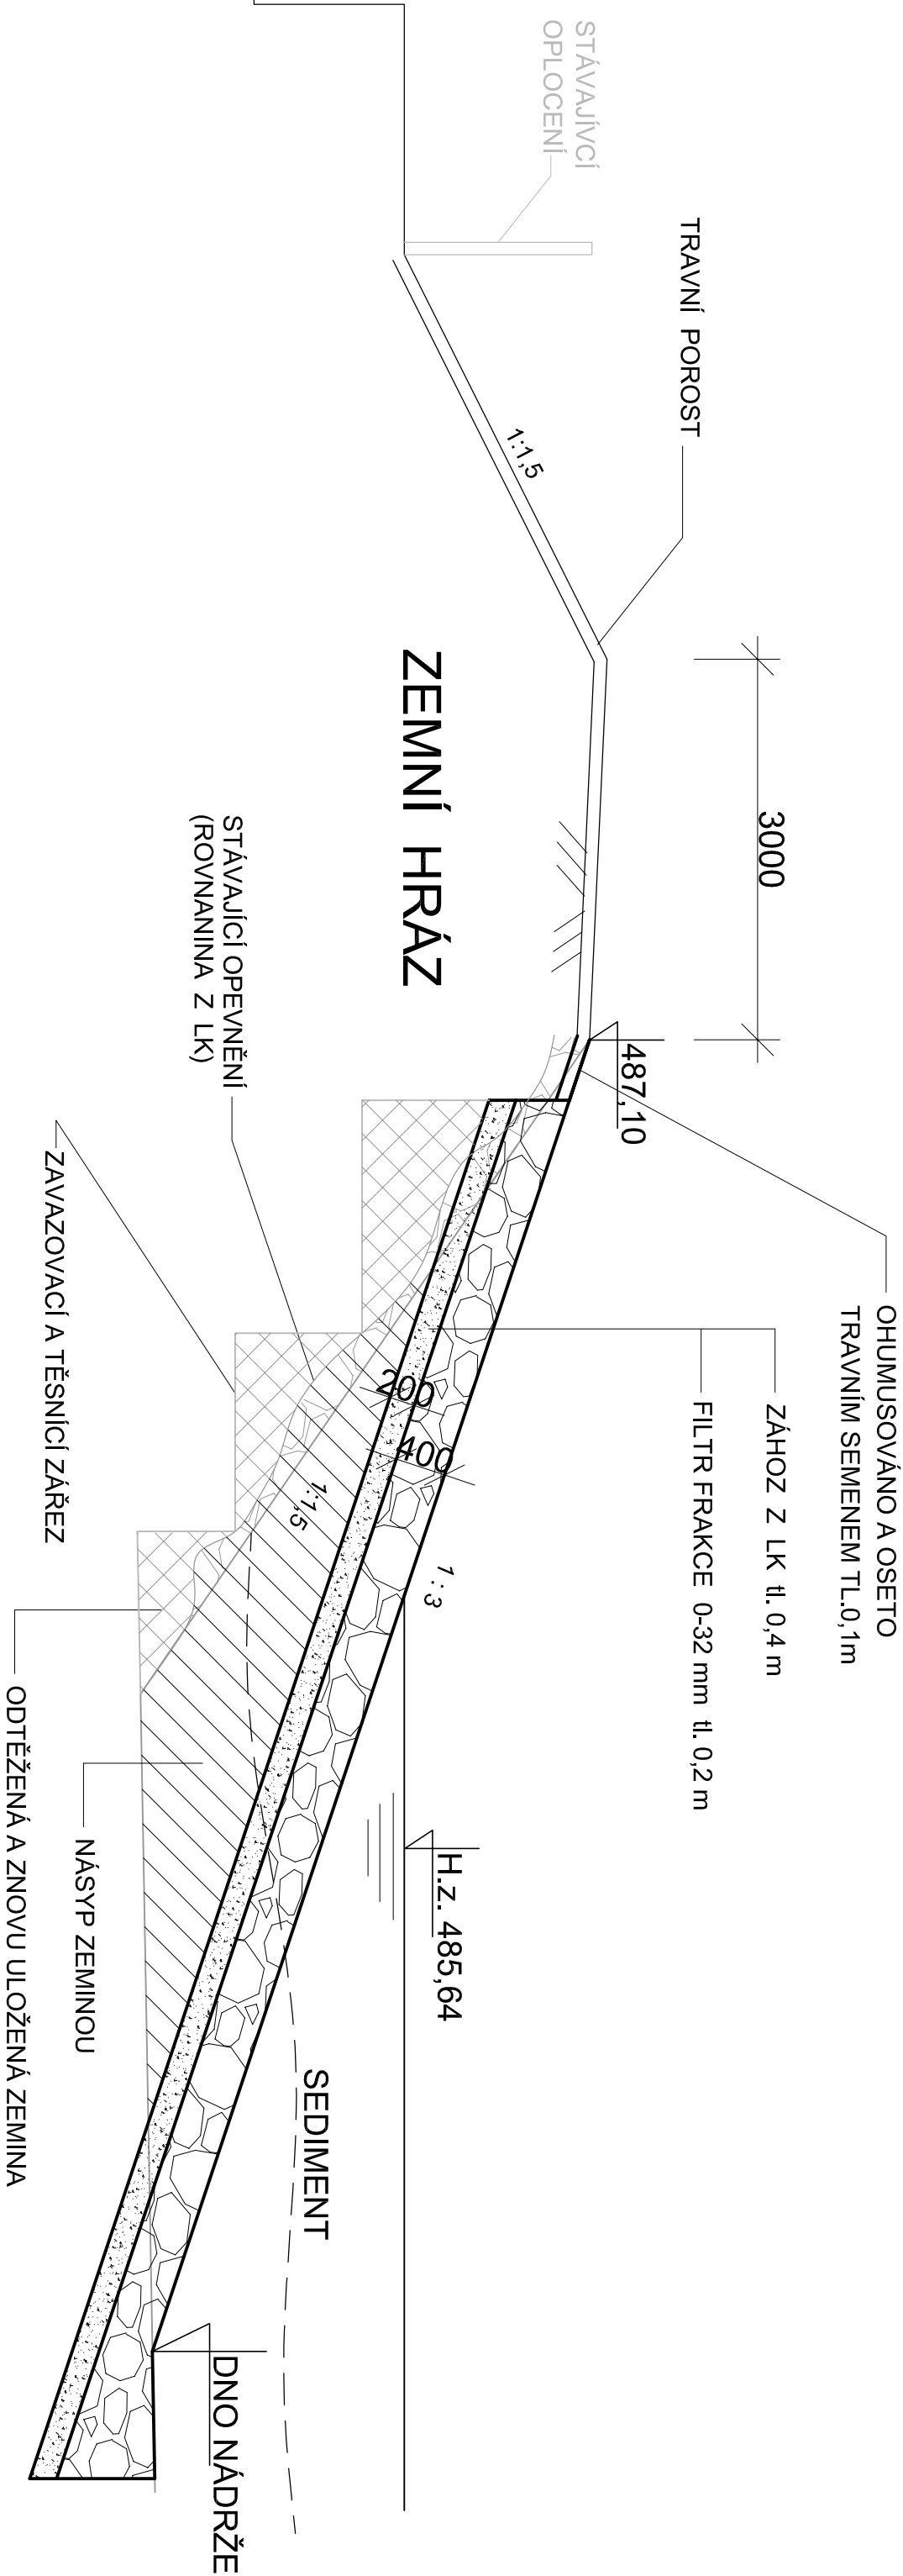

VED. PROJEKTU	VYPRACOVAL	ZODP. PROJEKTANT	KOINVEST, s.r.o	
Ing. Blahoslav Kopeček	Ing. Pavel Fiala	Ing. Blahoslav Kopeček	Demlova 1011	
INVESTOR	Město Třebíč		674 01 Třebíč	
MÍSTO STAVBY	k.ú. Račetovice, okr. Třebíč, kraj Vysočina		IČO : 255 89 679	
AKCE			DATAUM	04/2017
OPRAVA A ODBAHNĚNÍ RAČEROVICKÉHO RYBNÍKU			MĚŘÍTKO	1 : 50
			FORMÁT	A3
			STUPĚŇ	DPS
DRUH VÝKR	VZOROVÝ ŘEZ HRÁZE		ARCH. Č.	Č. VÝKRESU D.1.2.5. 5