VÝPUSTNÉ ZAŘÍZENÍ - POŽERÁK

M 1 : 50

ŘEZ A - A´

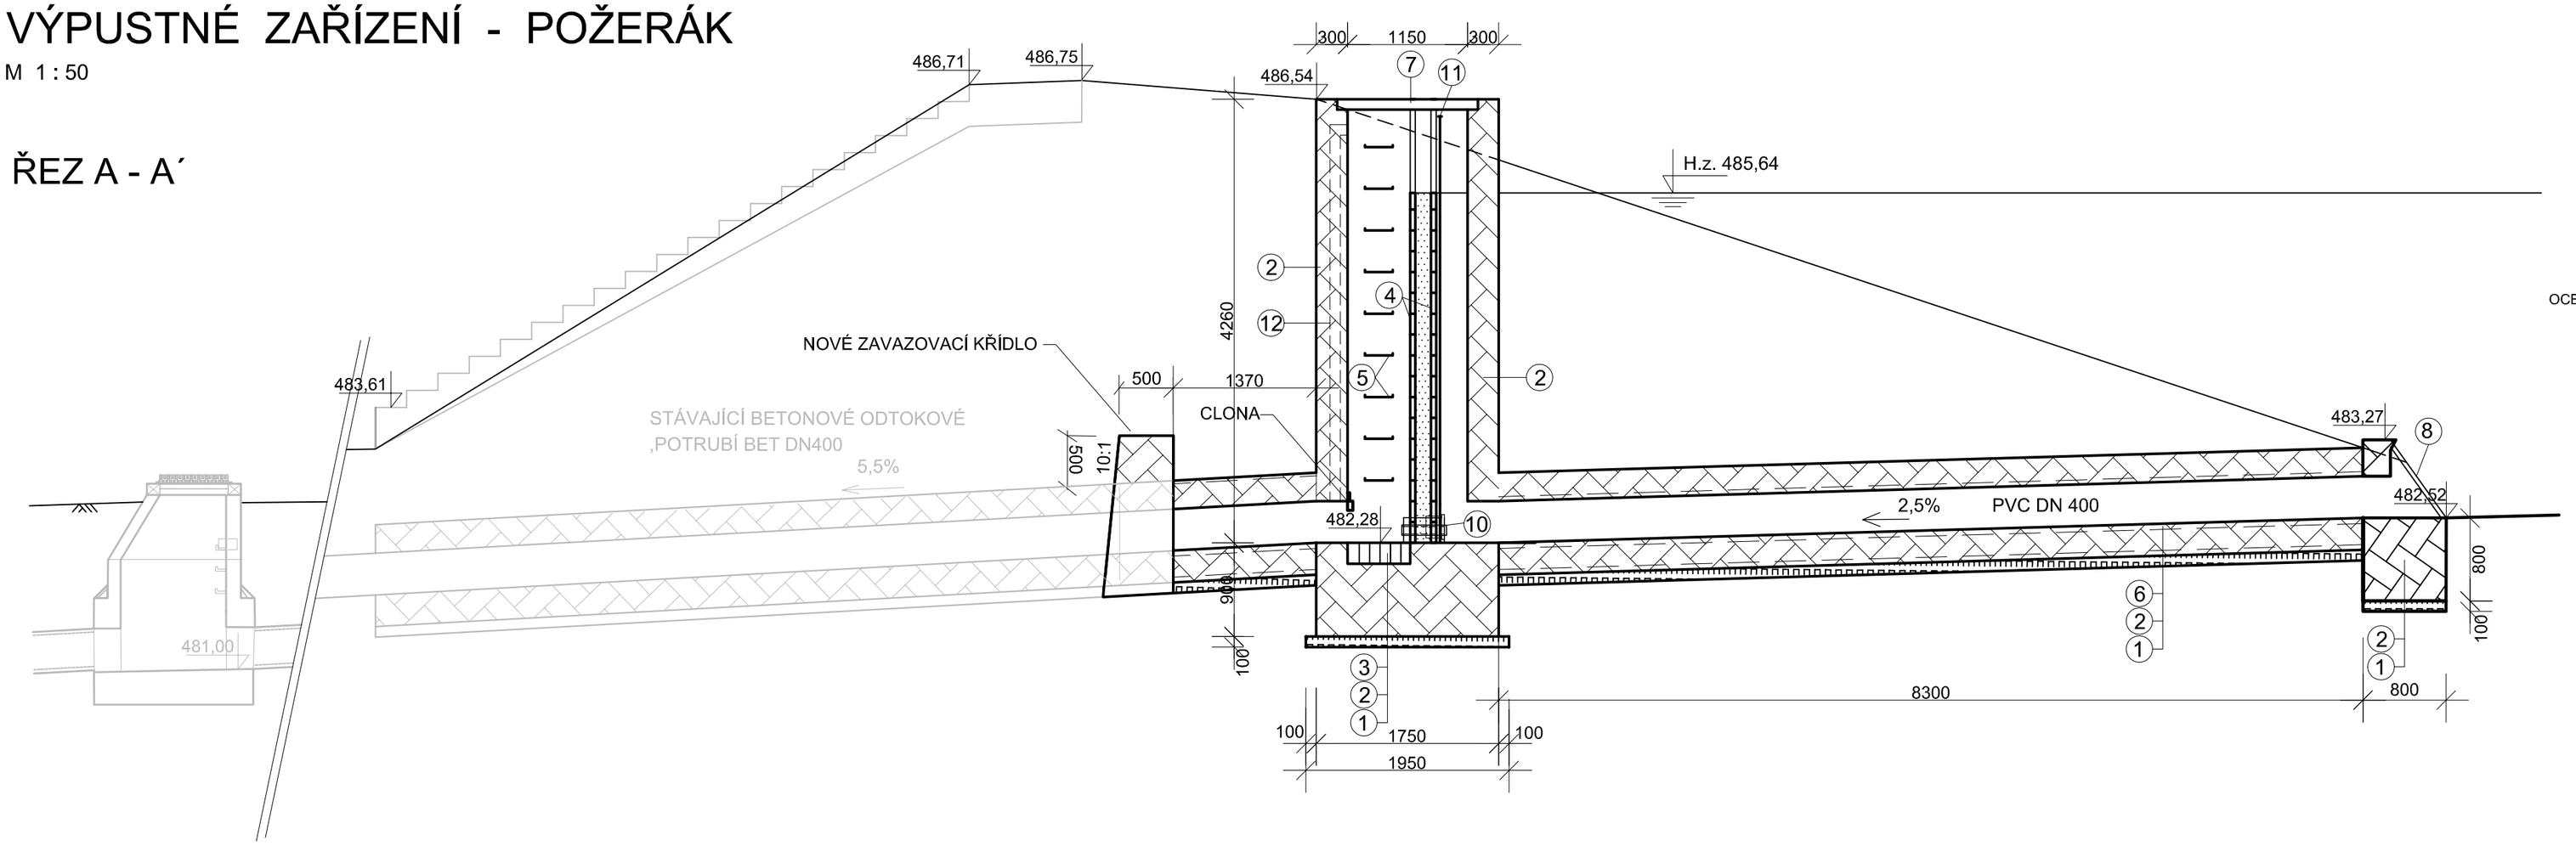

ŘEZ C-C´

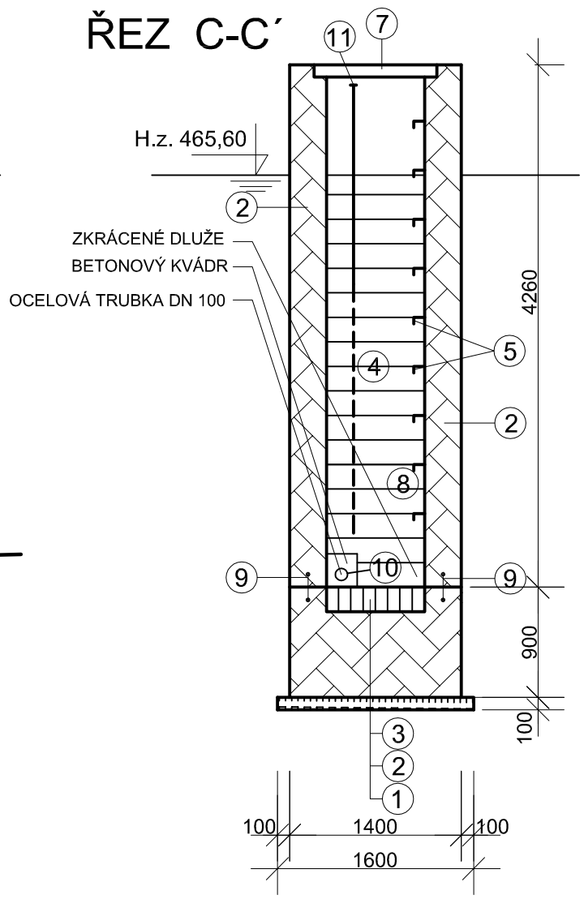

PŮDORYS

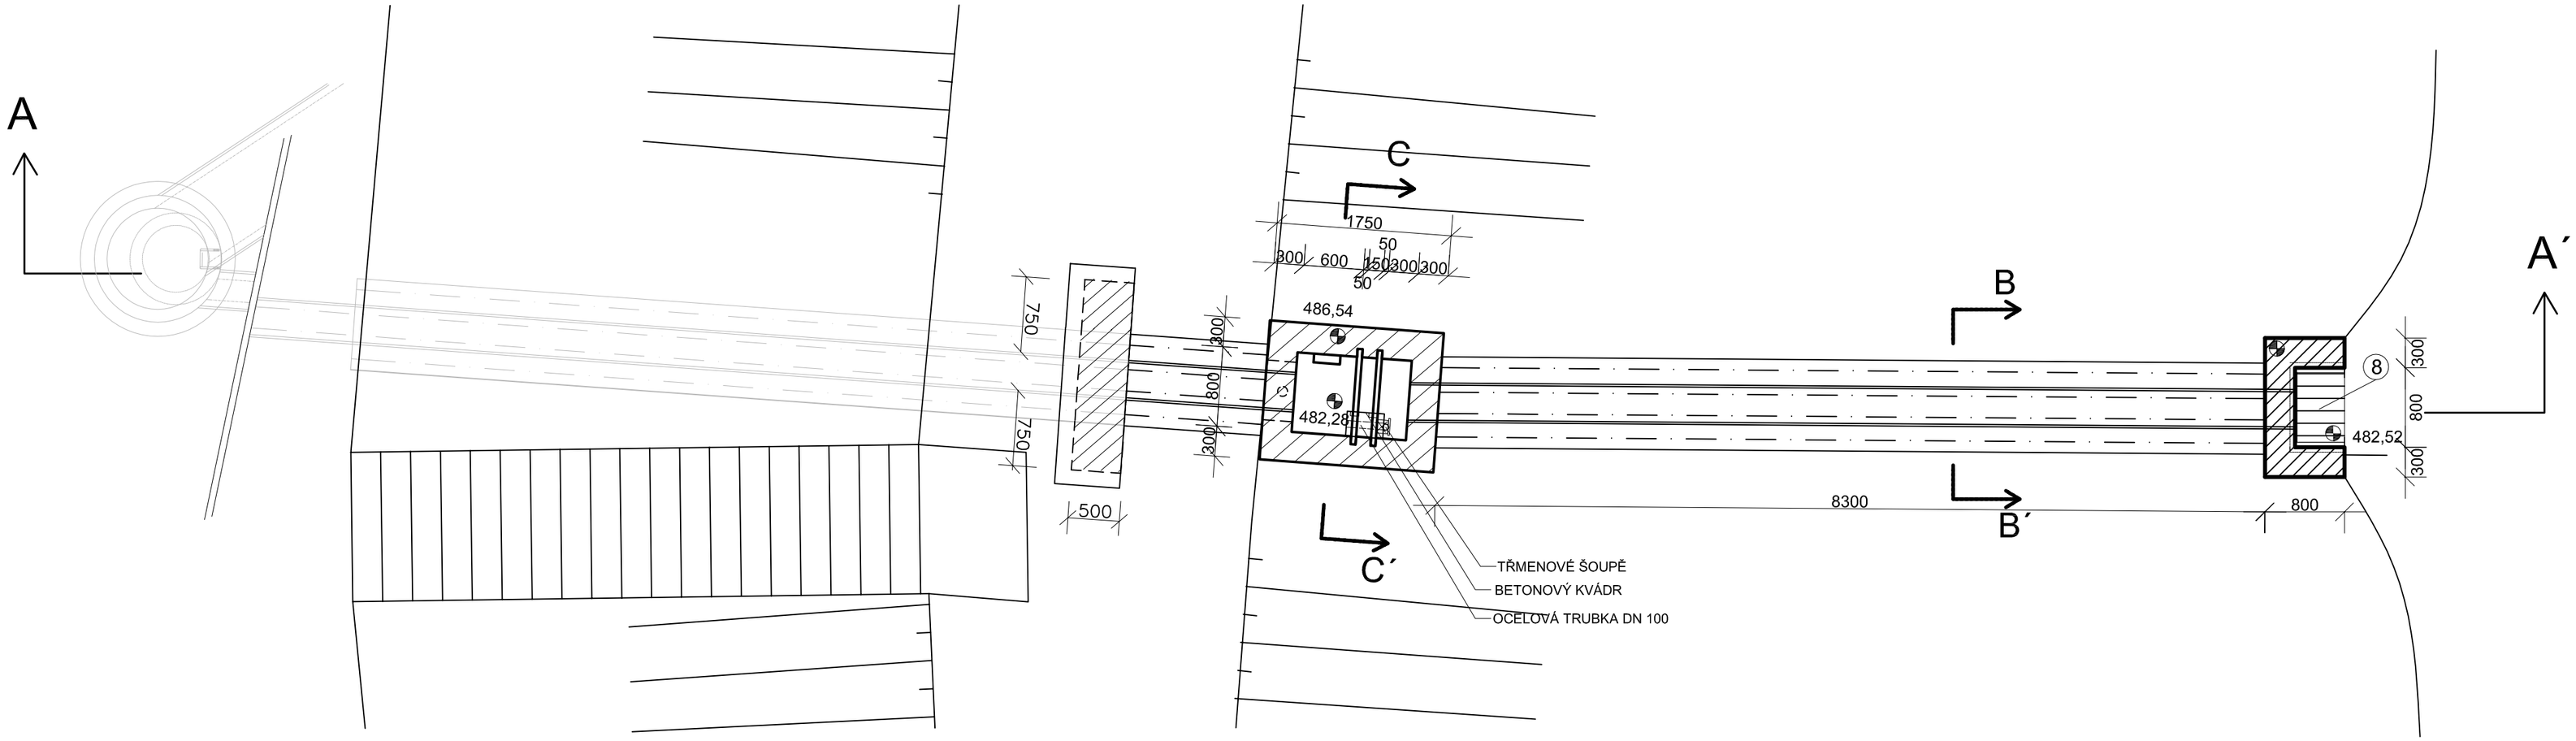

ŘEZ B-B´

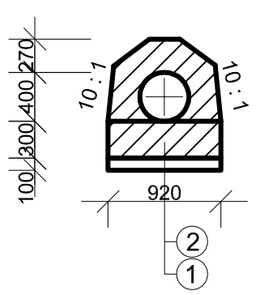

LEGENDA:

1. PODKLADNÍ BETON - VODOSTAVEB. C20/25 XF3 tl .10cm
2. VODOSTAVEBNÍ ŽB C20/25 XF3, SÍŤ KARI 2x
3. DLAŽBA Z LK TL.25 cm DO BETONU
4. DŘEVĚNÉ DLUŽE NA PERO-POLODRÁŽKA tl. 50MM
5. STUPADLA S POVLAKEM PVC
6. POTRUBÍ PVC DN 400
7. UZAMYKATELNÝ DŘEVĚNÝ POKLOP
8. OCELOVÉ ČESLE
9. PRYŽOVÉ TĚSNĚNÍ DILATAČNÍCH SPAR
10. ZAŘÍZENÍ PRO MINIMÁLNÍ ZŮSTATKOVÝ PRŮTOK
11. TÁHLO NA OVLÁDÁNÍ ZŮSTATKOVÉHO PRŮTOKU
12. ZAVZDUŠŇOVACÍ POTRUBÍ DN100

VED. PROJEKTU	VYPRACOVAL	ZODP. PROJEKTANT	KOINVEST, s.r.o Demlova 1011 674 01 Třebíč IČO : 255 89 679
Ing. Blahoslav Kopeček	Ing. Pavel Fiala	Ing. Blahoslav Kopeček	
INVESTOR	Město Třebíč		
MÍSTO STAVBY	k.ú. Račerovice, okr. Třebíč, kraj Vysočina		
AKCE: **OPRAVA A ODBAHNĚNÍ RAČEROVICKÉHO RYBNÍKU**		DATUM	04/2017
		MĚŘÍTKO	1 : 50
		FORMÁT	A2
		STUPEŇ	DPS
DRUH VÝKR. VÝPUSTNÉ ZAŘÍZENÍ - POŽERÁK		ARCH. Č	Č.VÝKRESU D.1.2.5. **9**