


PODÉLNÉ PROFILY 1 : 500 / 50


SO 151 - SJEZD K RYBÁŘSTVÍ V KM 0,162615 VLEVO

DRUH POVRCHU ÚZEMÍ	SILNICE
KATASTRÁLNÍ ÚZEMÍ	TŘEBÍČ
OKRES:	TŘEBÍČ
KRAJ:	VYSOČINA

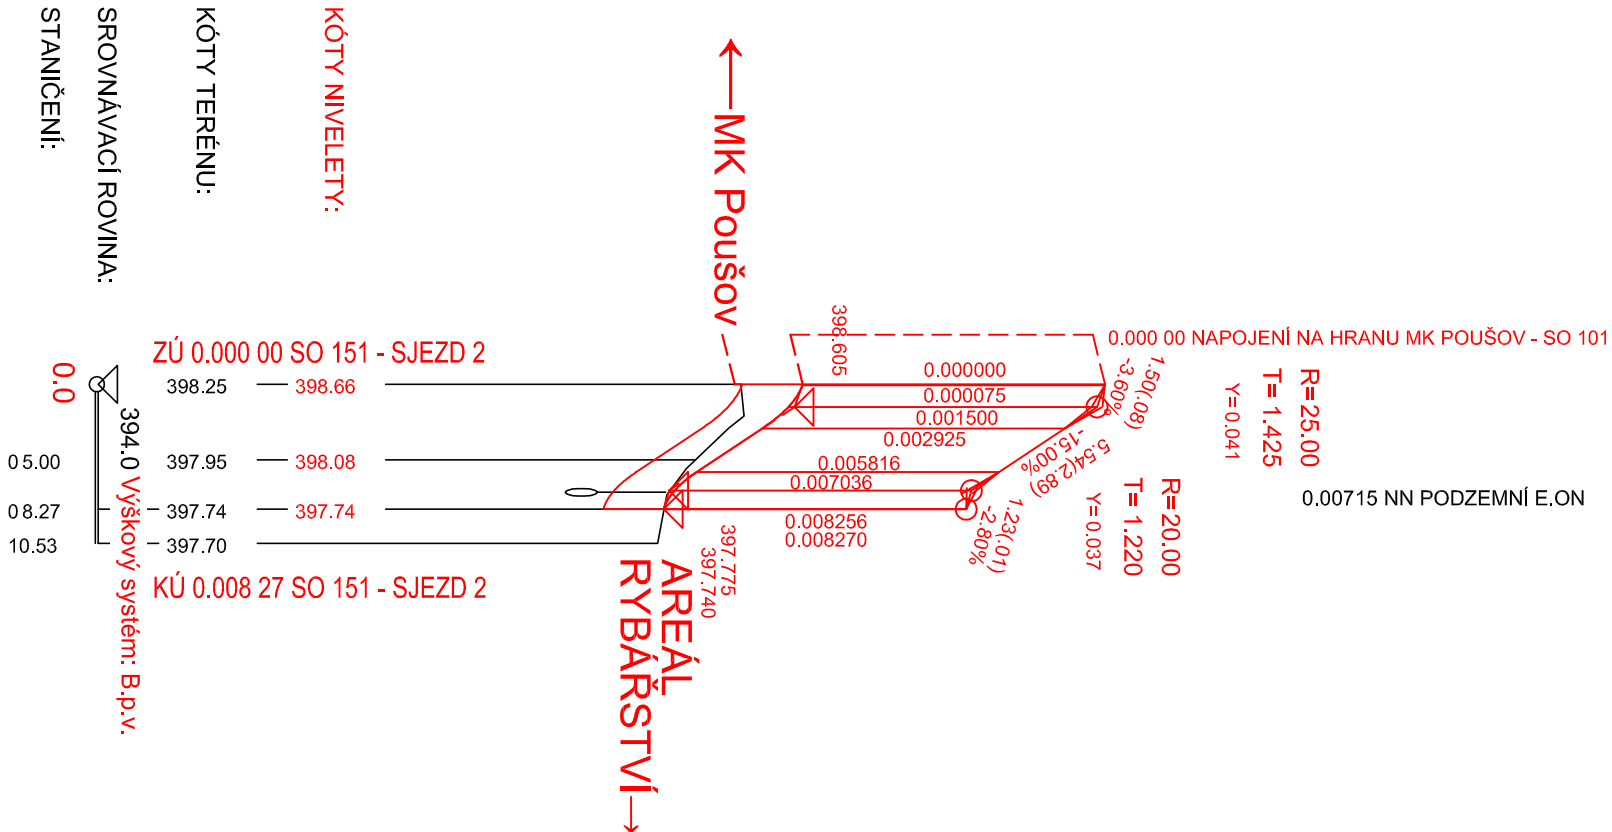


DRUH POVRCHU ÚZEMÍ	SILNICE
KATASTRÁLNÍ ÚZEMÍ	TŘEBÍČ
OKRES:	TŘEBÍČ
KRAJ:	VYSOČINA

SO 151 - SJEZD K NEMOVITOSTEM V KM 0,22325 VPRAVO

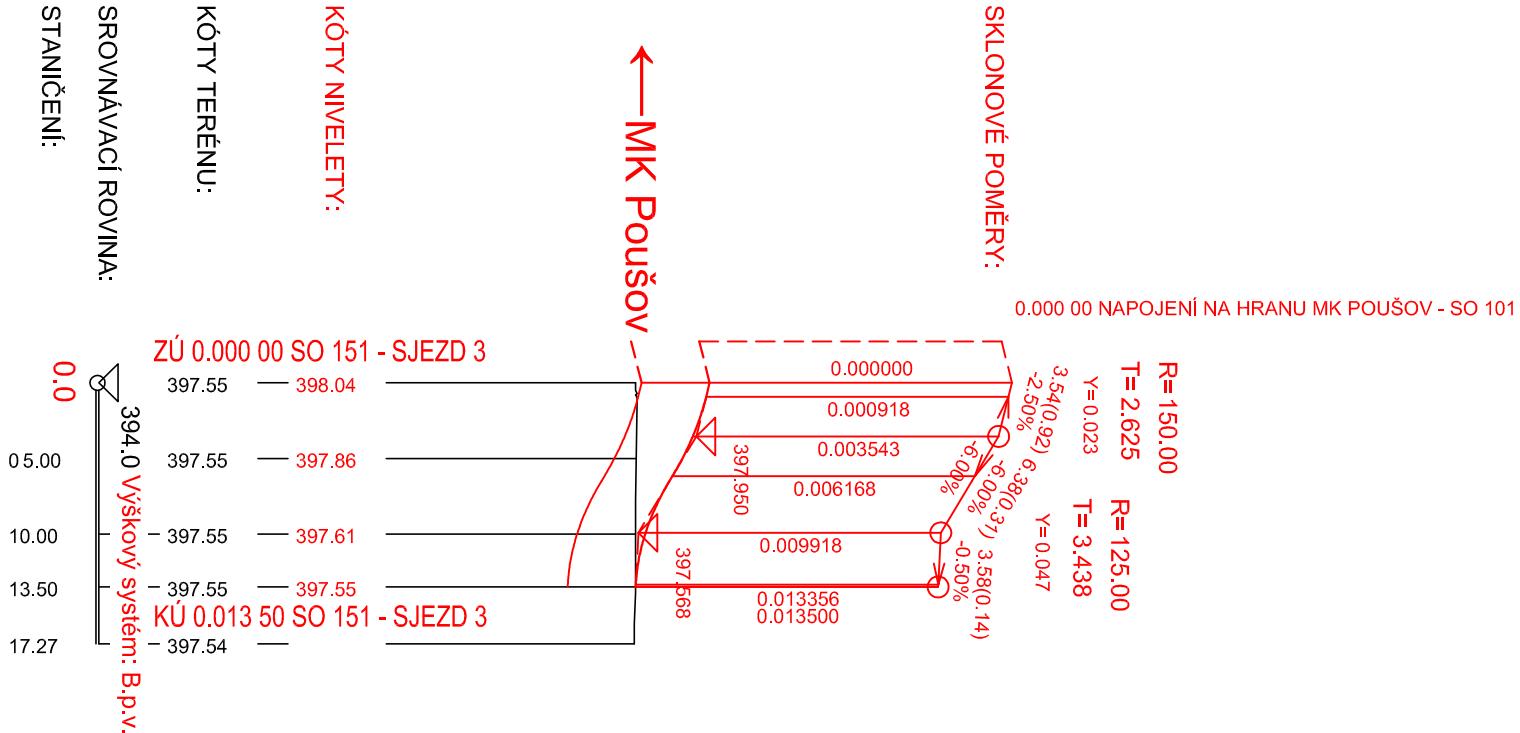

DRUH POVRCHU ÚZEMÍ	SILNICE
KATASTRÁLNÍ ÚZEMÍ	TŘEBÍČ
OKRES:	TŘEBÍČ
KRAJ:	VYSOČINA

SO 151 - SJEZD K NEMOVITOSTEM V KM 0,27150 VPRAVO

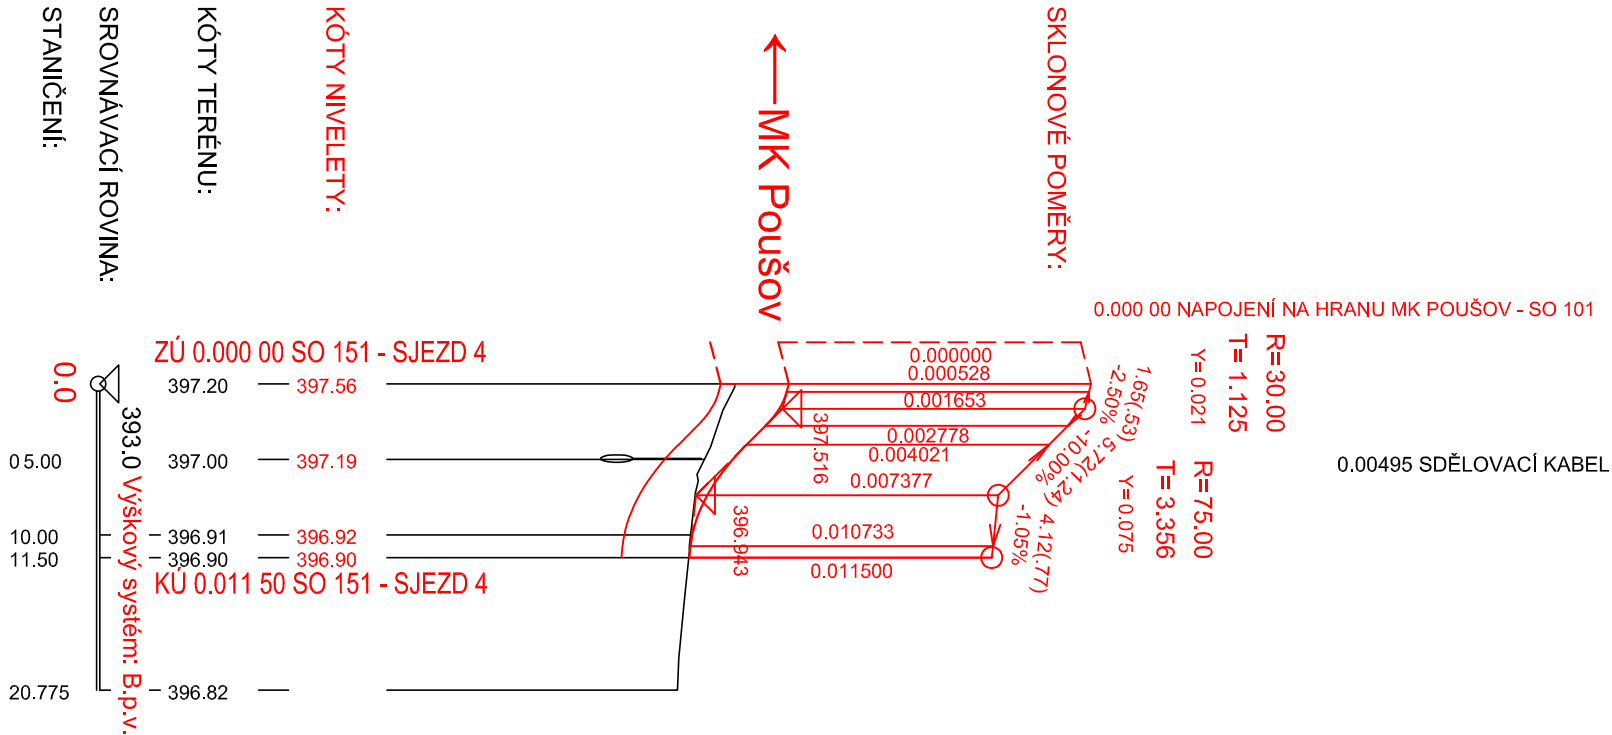


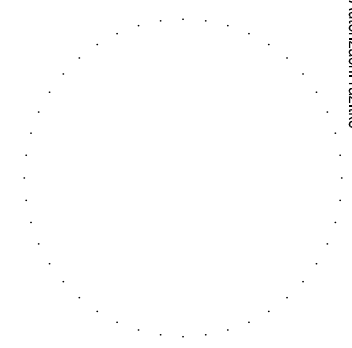
DSP+PDPS

OBJEDNATEL: MĚSTO TŘEBÍČ

 Karlovo náměstí 55, 674 01 TŘEBÍČ

Výškový systém: B.p.v.

 Linio Plan, s.r.o.
Sochorova 23, 616 00 Brno

HIP	Ing. Martin Vacek		
Zoob. projektant	Ing. František Kokorský		
Vypracoval	Ing. František Kokorský		
Kontroloval	Ing. Tomáš Ják		

Název stavby: Most, ev.č.590266-TR-Kemp01, přes řeku Jihlavu v Třebíči-Poušově vč. mostku přes náhon

Kraj: VYSOČINA

KRAVSKÝ

Starší objekt

ÚPRAVY SJEZDŮ

Formát: 3 A4

Datum: 5/2017

Název dokumentu

Podélné profily

Číslo stříška: AT. S2

Měřítko: 500/50

Č. zakázky: L-11-028-600

Č. objemu: SO 151

Stupeň: DSP+PDPS

Ověření: B

Č. výkresu: 3

Č. listu: