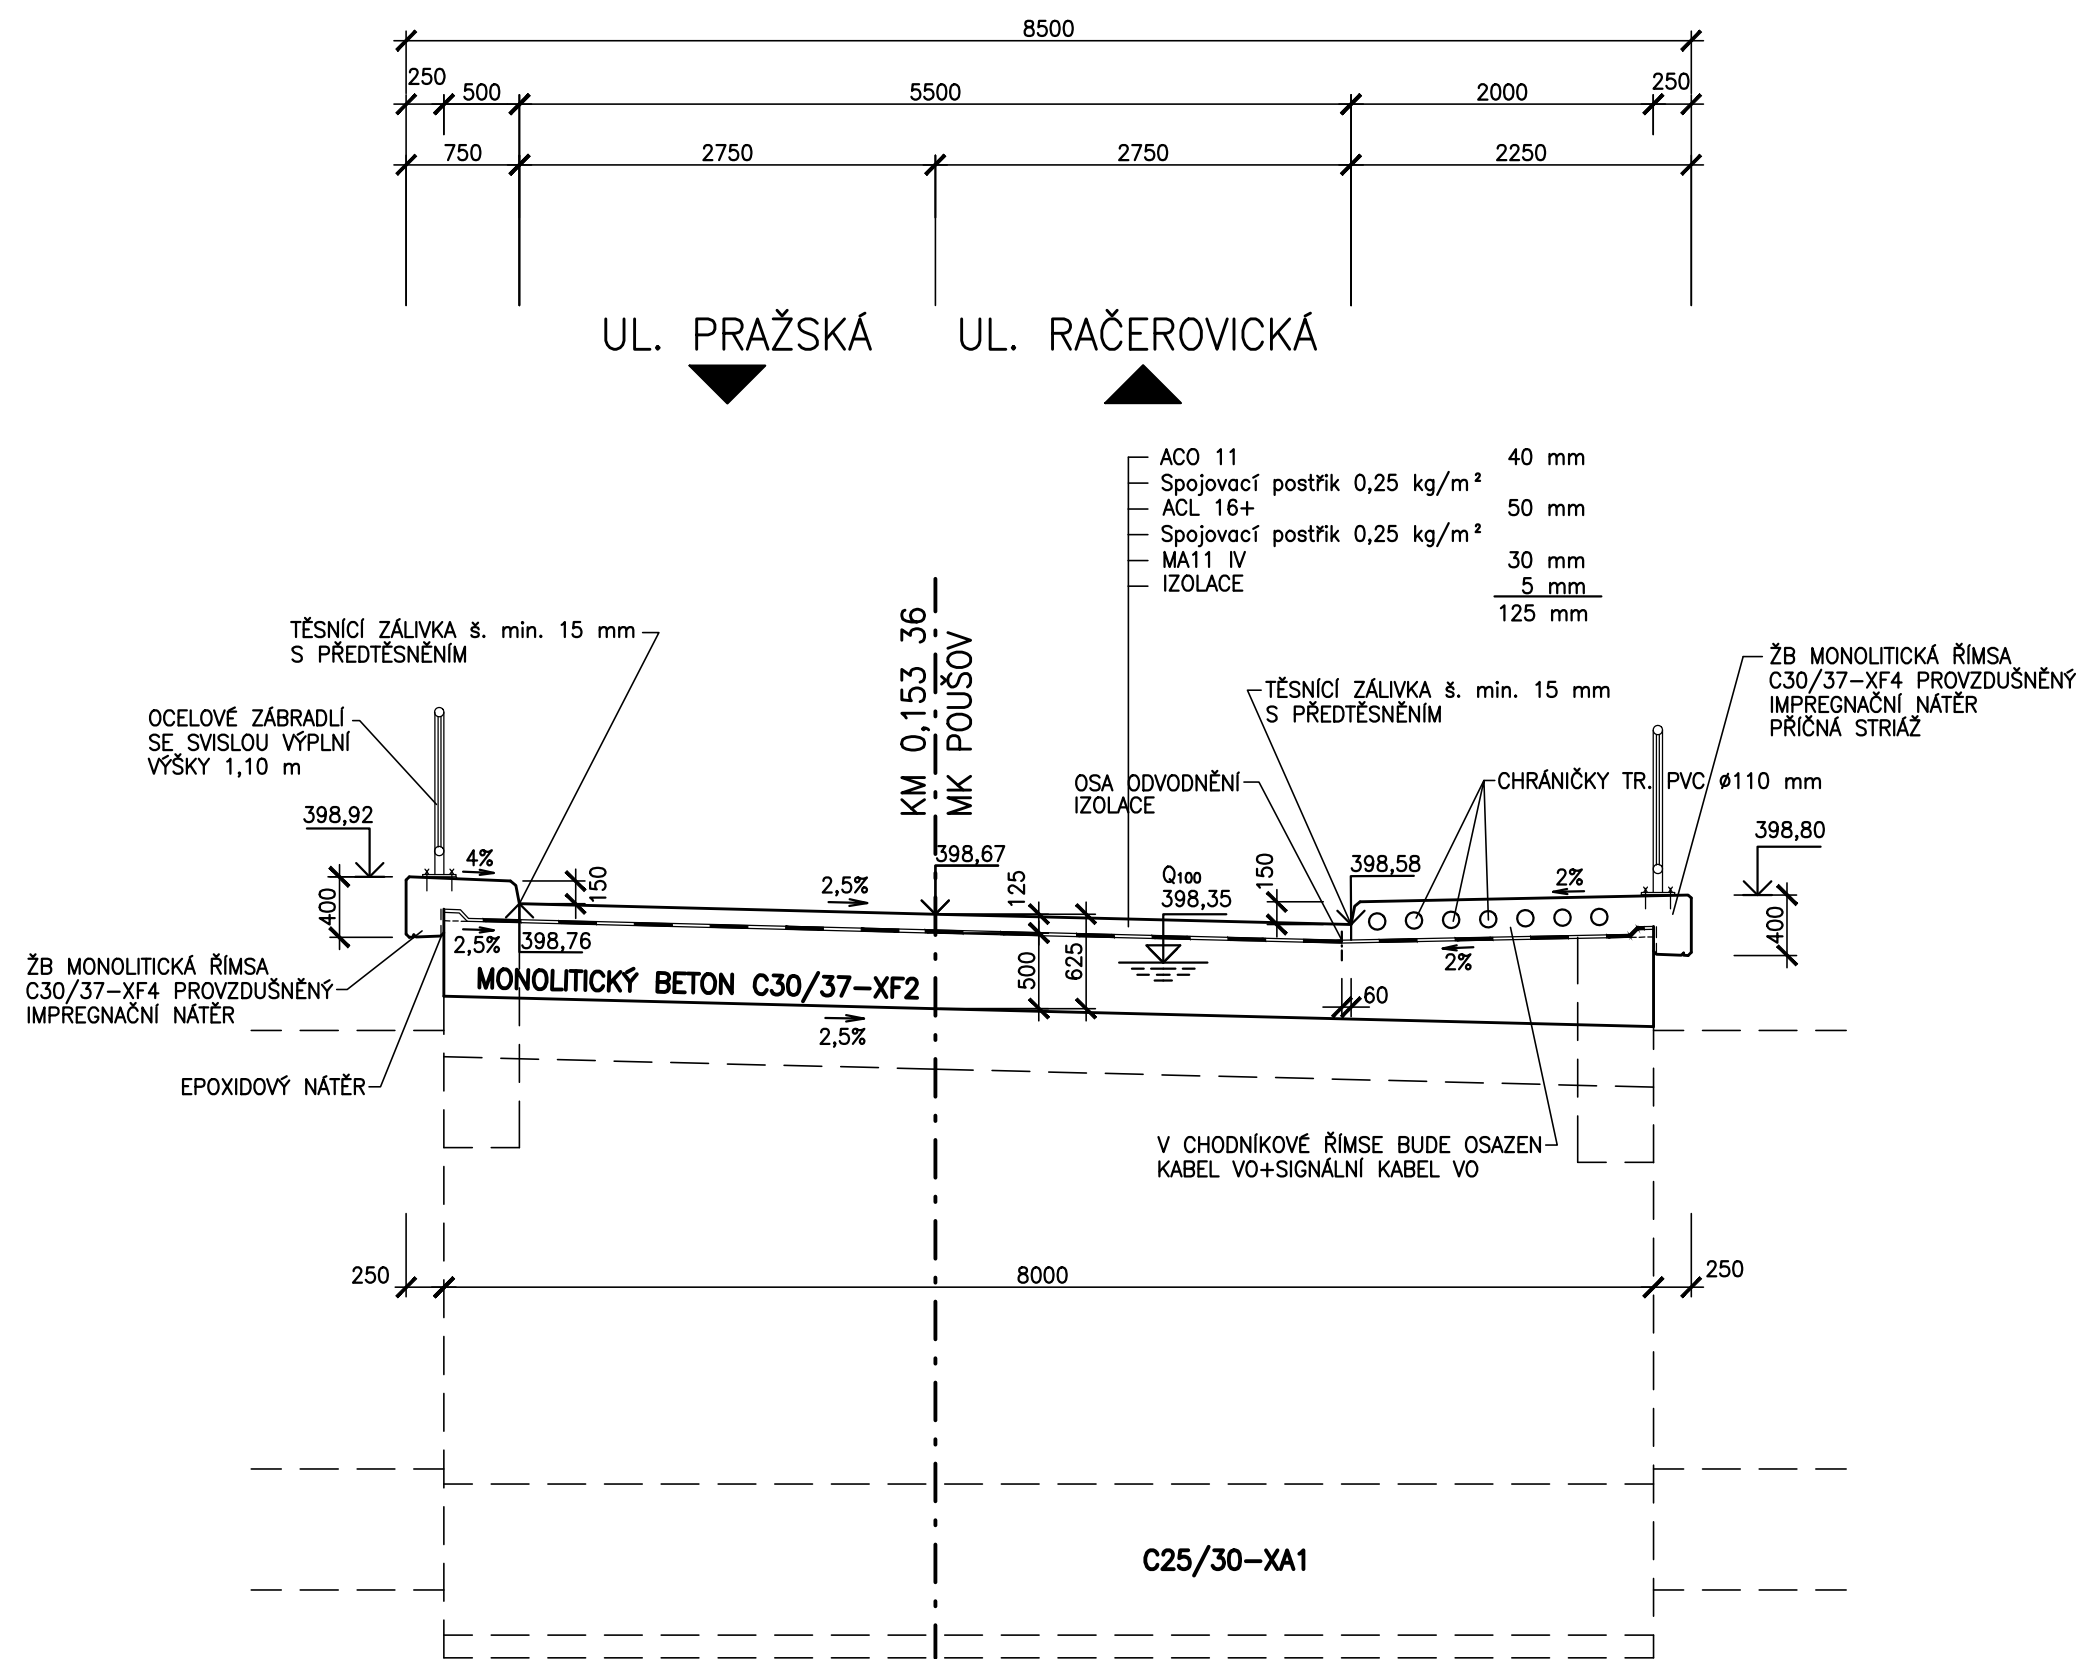


PŘÍČNÝ ŘEZ
1:50



B



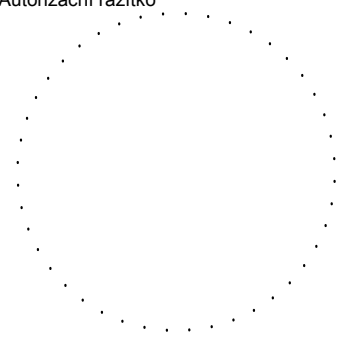

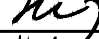

DSP+PDPS

OBJEDNATEL:



MĚSTO TŘEBÍČ

Karlovo náměstí 55, 674 01 TŘEBÍČ

<div><div></div><div><div>Linio Plan, s.r.o.</div><div>Sochorova 23, 616 00 Brno</div></div></div>			Autorizační razítko		
HIP	Ing. Martin Vacek				
Zodp. projektant	Ing. Martin Vacek				
Vypracoval	Ing. Michal Hlavatý				
Kontroloval	Ing. Martin Vacek				
Název stavby :			Kraj : VYSOČINA		
Most, ev.č.590266-TR-Kemp01, přes řeku Jihlavu v Třebíči-Poušově vč. mostku přes náhon					
Stavební objekt			Formát	3A4	
MOSTEK PŘES NÁHON			Datum	5/2017	
Název dokumentu			Číslo střediska	AT, S2	
Příčný řez			Měřítko	1:50	
Č. zakázky :	Č. objektu :	Stupeň:	Členění :	Č. výkresu :	Č. paré :
L-11-028-600	SO 201	DSP+PDPS	B	4	