VĚTEV A km 0,080 00

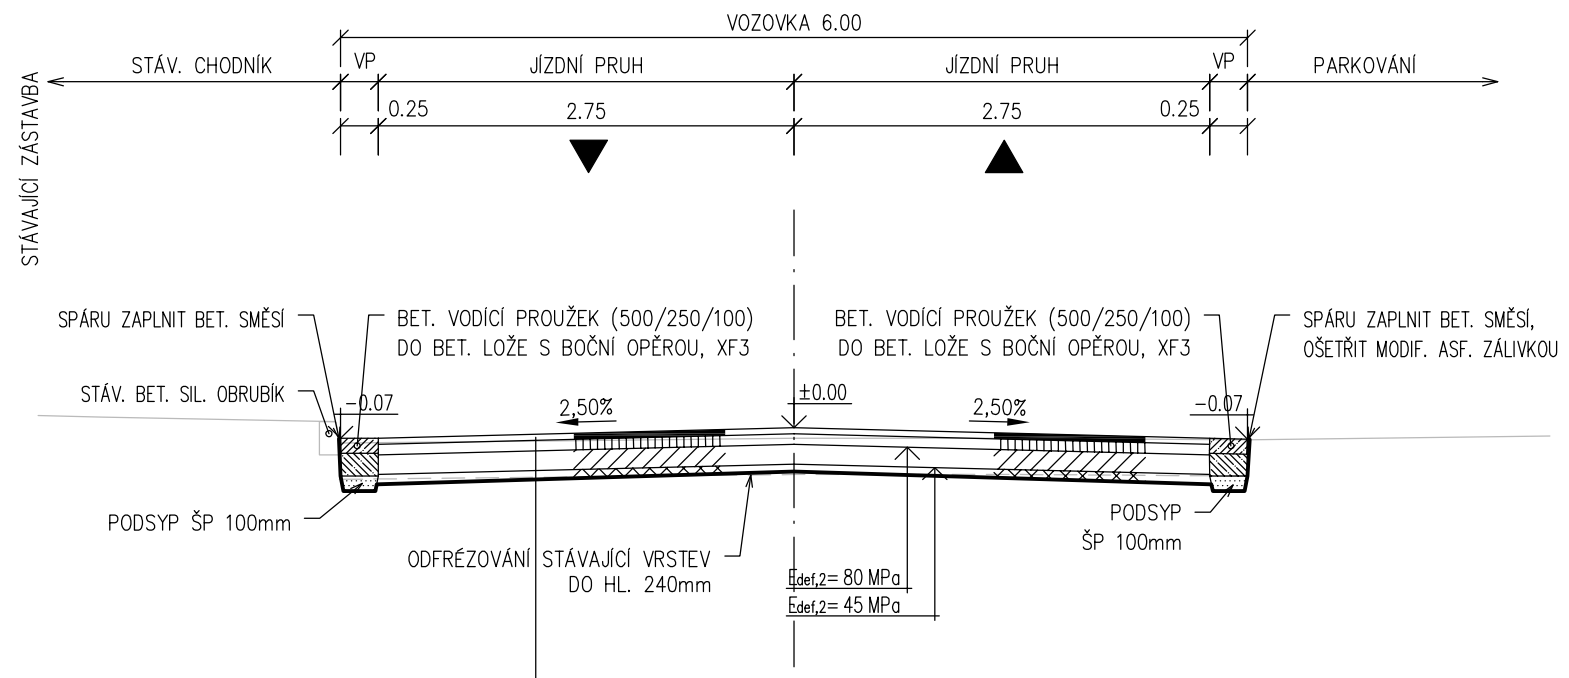

(1) ASFALTOBET.VOZ. – KONSTRUKCE DLE TP 170 **D1-N-6-IV-PIII**

ASFALTOBET. OBRUSNÁ VR.	ACO 11	40mm	ČSN 736131–1
ASFALTOBET. PODKLAD. VR.	ACP 16+	70mm	ČSN 736131–1
PODKL.VR. STMELENÁ CEMENTEM	RSM–SC 0/32	130mm	TP 210
ŠTĚRKODRŤ VYROVNÁVACÍ	ŠDb 0/32	50mm	ČSN 736126–1
STÁVAJÍCÍ VRSTVA ŠD		120–200	
CELKEM min.		410mm	

VĚTEV A km 0,430 00

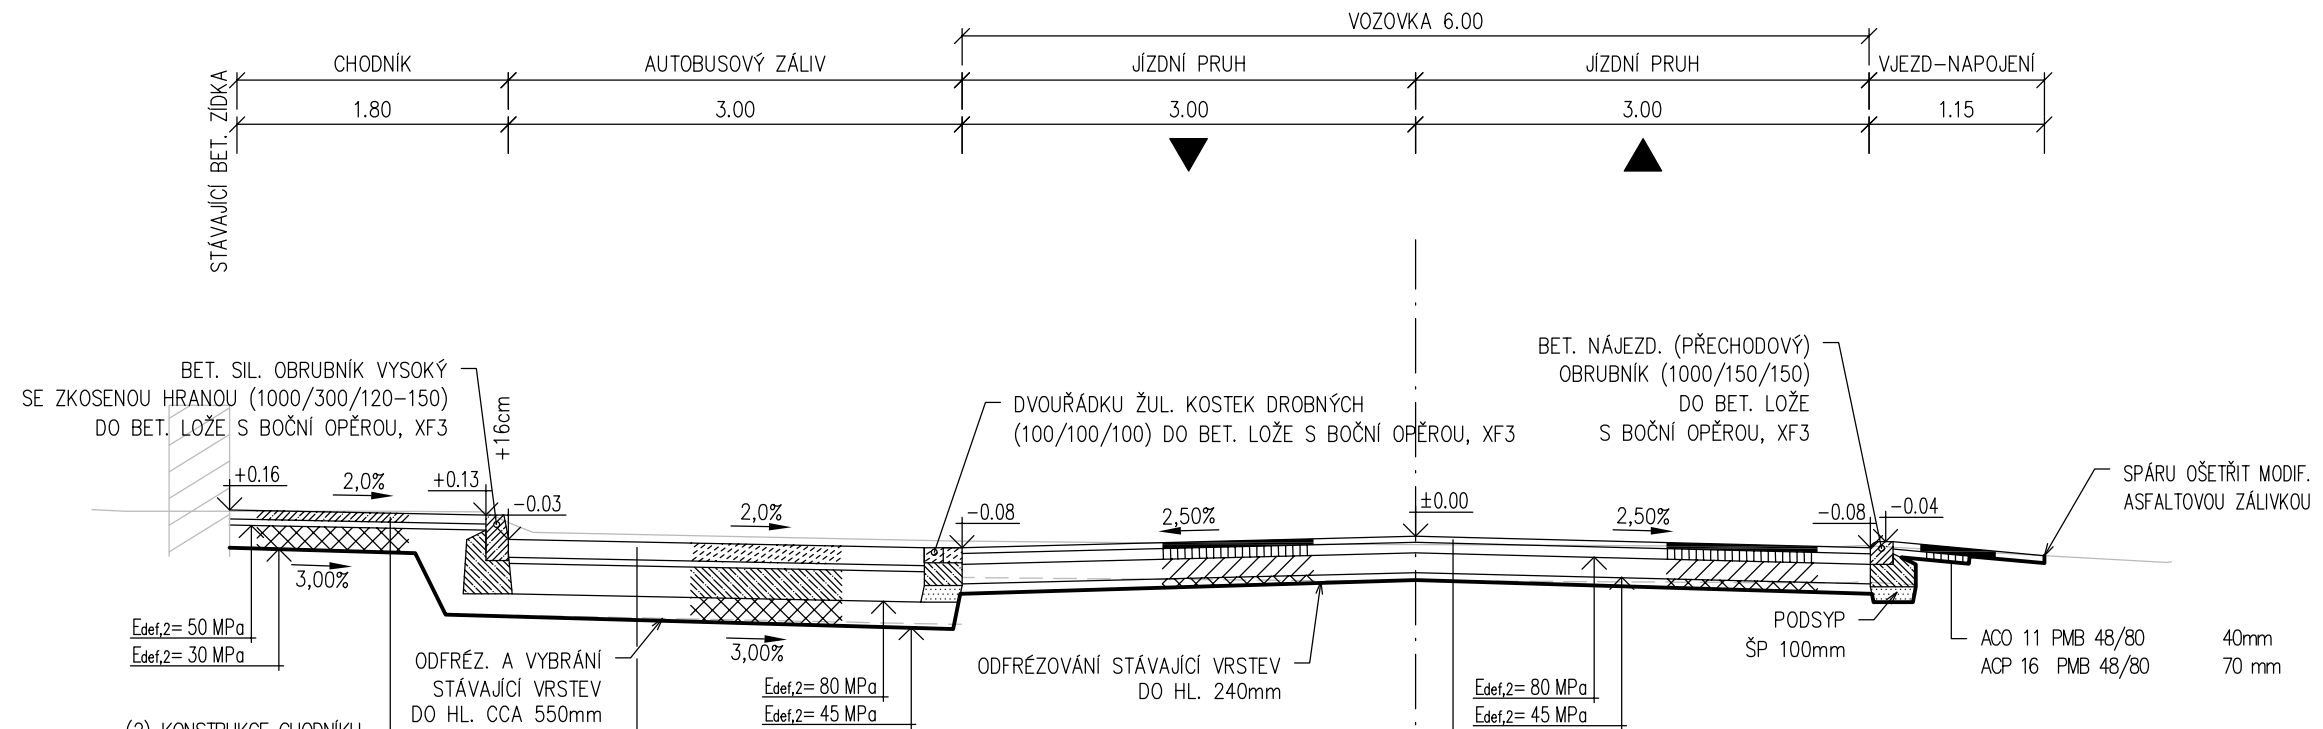

(2) KONSTRUKCE CHODNÍKU

(3) ŽUL. DLAŽBA – KONSTRUKCE BUS PRUHU

ŽULOVÁ DLAŽBA DROBNÁ, VÝPLŇ 2x fr. 0–8		120 mm	ČSN 736131–1
LOŽE Z KAM. DRTI fr. 0–8 mm		40 mm	ČSN 736123
BET. DESKA + 2x KARI SÍŤ 8/8 s oky 100/100		200 mm	ČSN 736123
ŠTĚRKODRŤ	ŠD	min. 150 mm	ČSN 736126–1
CELKEM		min. 510 mm	

(1) ASFALTOBET.VOZ. – KONSTRUKCE DLE TP 170 **D1-N-6-IV-PIII**

ASFALTOBET. OBRUSNÁ VR.	ACO 11	40mm	ČSN 736131–1
ASFALTOBET. PODKLAD. VR.	ACP 16+	70mm	ČSN 736131–1
PODKL.VR. STMELENÁ CEMENTEM	RSM–SC 0/32	130mm	TP 210
ŠTĚRKODRŤ VYROVNÁVACÍ	ŠDb 0/32	50mm	ČSN 736126–1
STÁVAJÍCÍ VRSTVA ŠD		120–200	
CELKEM min.		410mm	

VĚTEV A km 0,490 00

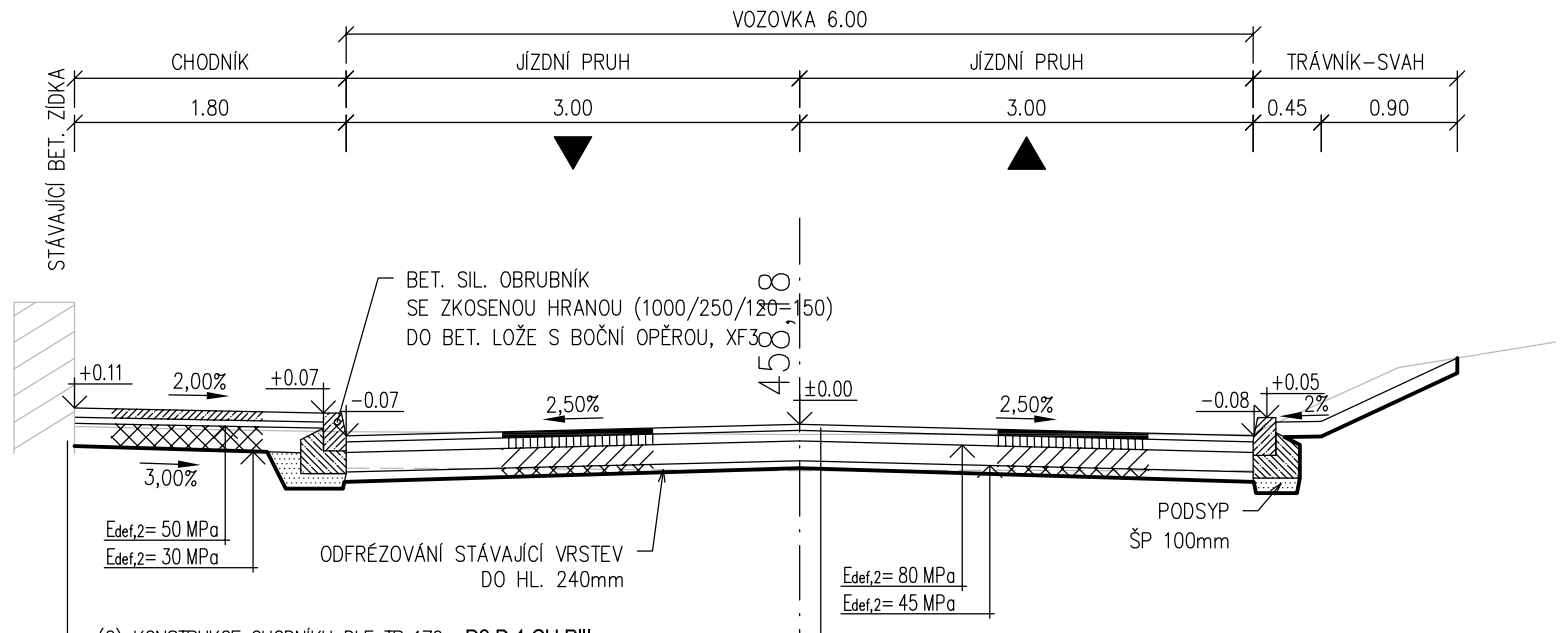

(2) KONSTRUKCE CHODNÍKU DLE TP 170 **D2-D-1-CH-PIII**

BETONOVÁ ZÁMK. DL. (200/100)	BD	60mm	ČSN 736131–1
LOŽE Z DROBNÉ DRTI	L	30mm	ČSN 736131–1
ŠTĚRKODRŤ min.	ŠD 95/200mm		ČSN 736126–1
CELKEM min.		290mm	

(1) ASFALTOBET.VOZ. – KONSTRUKCE DLE TP 170 **D1-N-6-IV-PIII**

ASFALTOBET. OBRUSNÁ VR.	ACO 11	40mm	ČSN 736131–1
ASFALTOBET. PODKLAD. VR.	ACP 16+	70mm	ČSN 736131–1
PODKL.VR. STMELENÁ CEMENTEM	RSM–SC 0/32	130mm	TP 210
ŠTĚRKODRŤ VYROVNÁVACÍ	ŠDb 0/32	50mm	ČSN 736126–1
STÁVAJÍCÍ VRSTVA ŠD		120–200	
CELKEM min.		410mm	

OBJEDNATEL: MĚSTO TŘEBÍČ
KARLOVO NÁM. 104/55, 674 01 TŘEBÍČ

STUPEŇ PD: PDSP - DOKUMENTACE PRO PROVÁDĚNÍ STAVBY

– – ARCHIV. Č. CA 1230

STAVEB.ČÁST:

ZODP. PROJEKTANT: ING. V. STARÝ

VYPRACOVAL: ING. M. JONÁŠ

NÁZEV STAVBY: OPRAVA ULICE KUBIŠOVA, TŘEBÍČ ETAPY 1 A 3

VÝKRES: **VZOROVÉ PŘÍČNÉ ŘEZY**

Royal HaskoningDHV
Sokolovská 100/94 Praha 8, www.dhv.cz
tel. 236 080 555 email: dhvcr@dhv.com

ZPRACOVATEL ČÁSTI:
HaskoningDHV Czech Republic
Kancelář: Černopolní 39, Brno
tel. 545 425 230 email: brno @dhv.com

FORMÁT: 3xA4
MĚŘÍTKO: 1:50
DATUM: 6/2016
Č. PARÉ:
Č. VÝKRESU: B.4