Podrobný podélný profil: UL. KUBIŠOVA M 1:500/50
Rozsah: km 0,00000 - km 0,54533

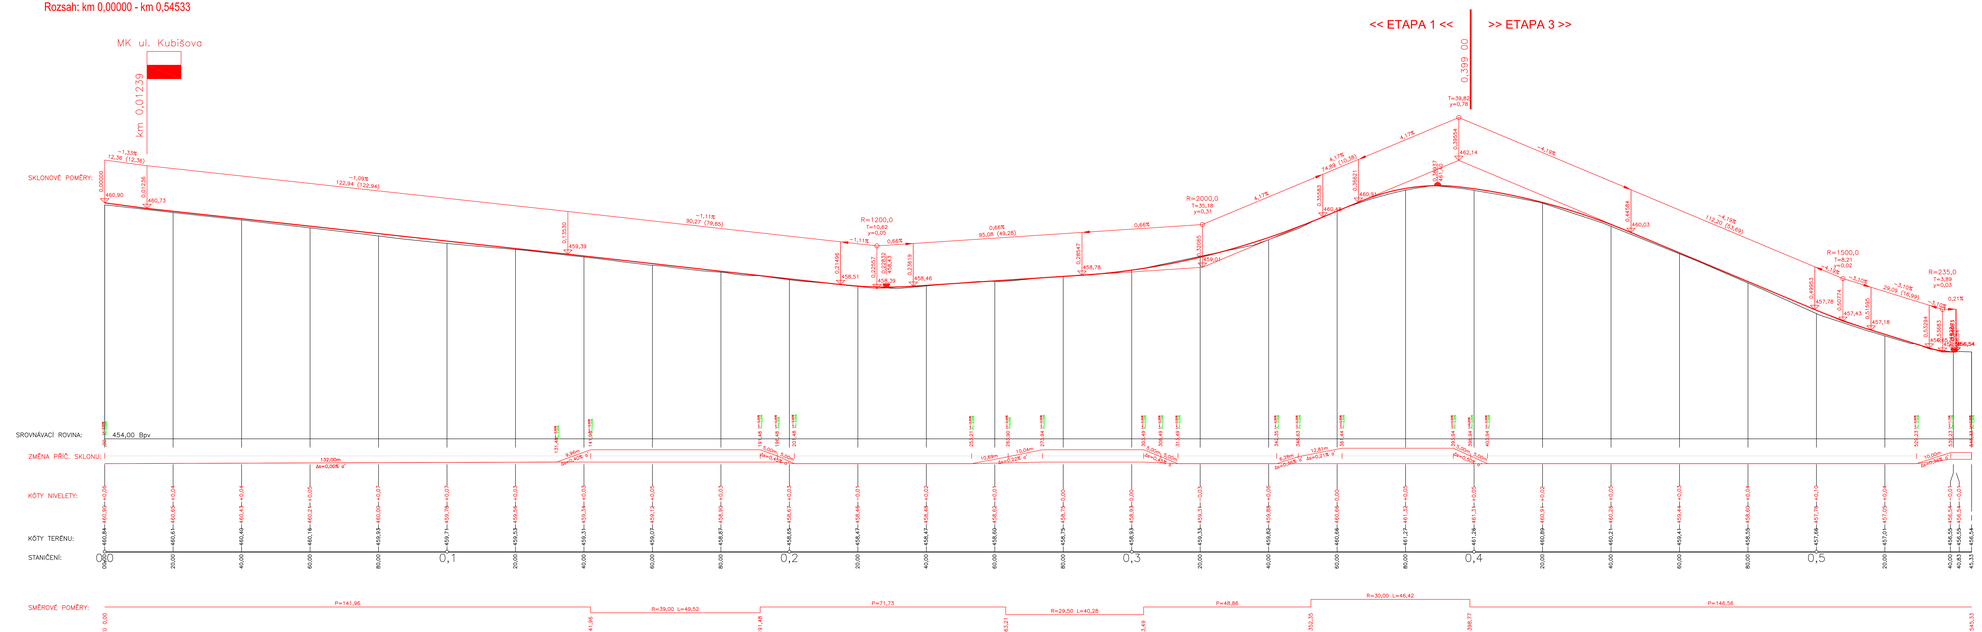

OBJEDNATEL:	MĚSTO TŘEBÍČ KARLOVO NÁM. 104/55, 674 01 TŘEBÍČ		Royal HaskoningDHV Sokolovská 100/56 Praha 9 www.dhv.cz tel. 236 080 555 email: dhv.cz@dhv.com
STUPEŇ PD:	PDSP - DOKUMENTACE PRO PROVÁDĚNÍ STAVBY		
VEDOUCÍ PK:	ING. M. JONÁŠ	AUTOR.Č. CA 1230	
STAVEBNÍ ČÁST:		ZPRACOVATEL ČÁSTI:	HaskoningDHV Czech Republic Karoviné Čerňavče 3b Brno tel. 545 422 226 email: brno.@dhv.com
ZODP. PROJEKTANT:	ING. V. STARÝ		
VYPRACOVAL:	ING. M. JONÁŠ		
NÁZEV STAVBY:	OPRAVA ULICE KUBIŠOVA, TŘEBÍČ ETAPY 1 A 3	FORMÁT: 14xA4 MĚŘÍTKO: 1:500	DATUM: 6/2016
VYKRES:	**PODÉLNÝ PROFIL**	Č. PARE:	Č. VYKRESU: B.3