

PODÉLNÝ PROFIL M 1 :250/25
PARKOVIŠTĚ NA UL. BARTUŠKOVA,
TŘEBÍČ - BOROVINA

ul. BARTUŠKOVA

SKLONOVÉ POMĚRY:

NIVELETA:

TERÉN:

KONSTRUKCE VOZOVKY:

TRATIVOD VPRAVO DL. 60,0 M


SROVNÁVACÍ ROVINA:

KÓTY NIVELETY:

KÓTY TERÉNU:

STANIČENÍ:

SMĚROVÉ POMĚRY:

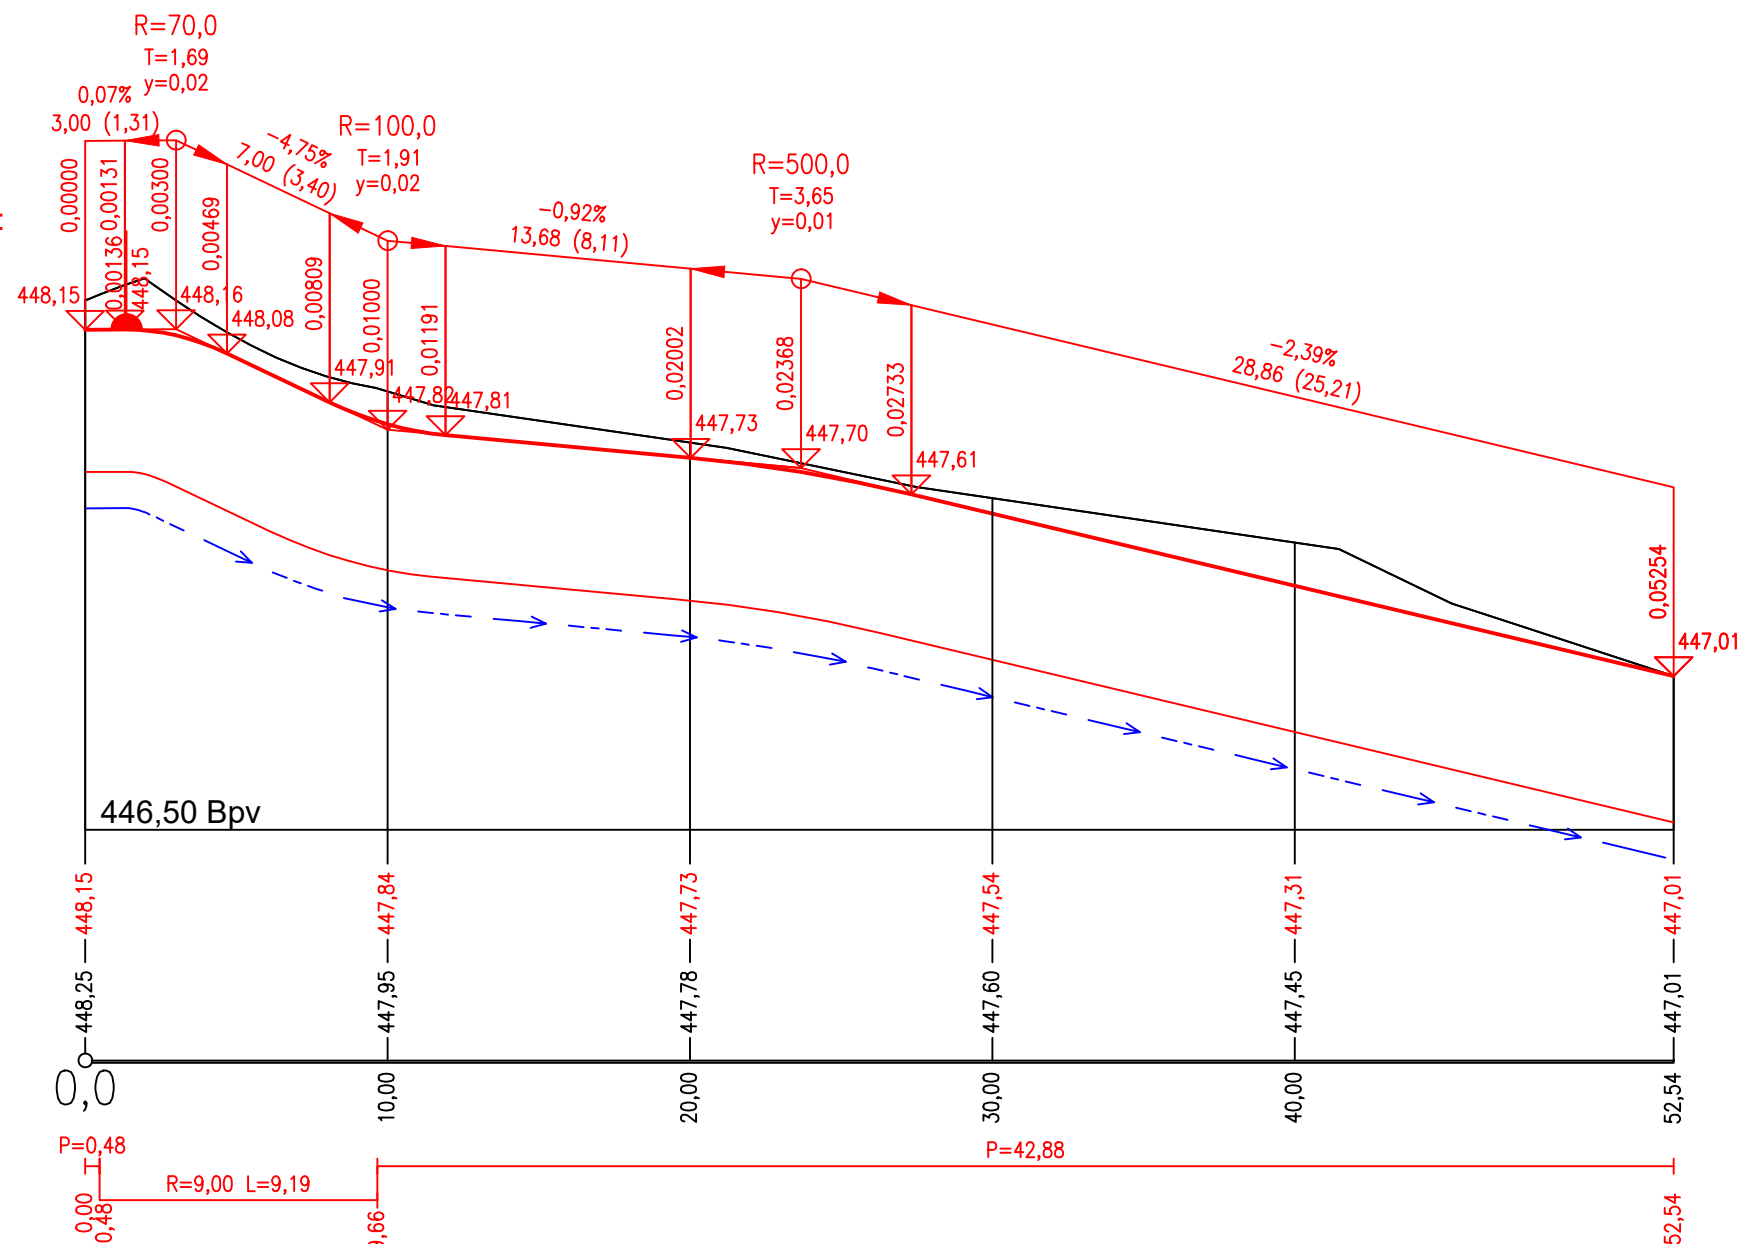

PARKOVIŠTĚ

ZŠ BARTUŠKOVÁ

UPOZORNĚNÍ !

PŘED ZAPOČETÍM ZEMNÍCH PRACÍ JE NUTNÉ VYTYČIT VEŠKERÉ PODZEMNÍ INŽ. SÍTĚ JEJICH SPRÁVCI A HLOUBKU ULOŽENÍ OVĚŘIT SONDOU RUČNĚ!

SOUŘADNICOVÝ SYSTÉM: S-JTSK

VÝŠKOVÝ SYSTÉM: B.p.v.

NAVRHL	Ing. Pavel Vidlák	Ing. Pavel Vidlák	
PROJEKTANT	Ing. Pavel Vidlák		
ZODPOVĚDNÝ PROJEKTANT	Ing. Josef Šaroun	PROJEKTOVÁNÍ DOPRAVNÍCH STAVEB	
INVESTOR	MĚSTO TŘEBÍČ	Škloní 207 Přibyslavice 675 21 tel.: +420 777 699 431 E-mail: vidlakpavel@seznam.cz	
MÍSTO STAVBY	UL. BARTUŠKOVA, TŘEBÍČ, KRAJ VYSOČINA		
PŘÍLOHA	PODÉLNÝ PROFIL	DÁTUM	4/2016
STAVEBNÍ OBJEKT	KOMUNIKACE	FORMÁT	2 x A4
NÁZEV STAVBY	PARKOVIŠTĚ NA UL. BARTUŠKOVA, TŘEBÍČ - BOROVINA	MĚŘÍTKO	1:250/25
		STUPEŇ	DSP
		PARÉ	ČÍS. PŘÍLOHY C.3.1