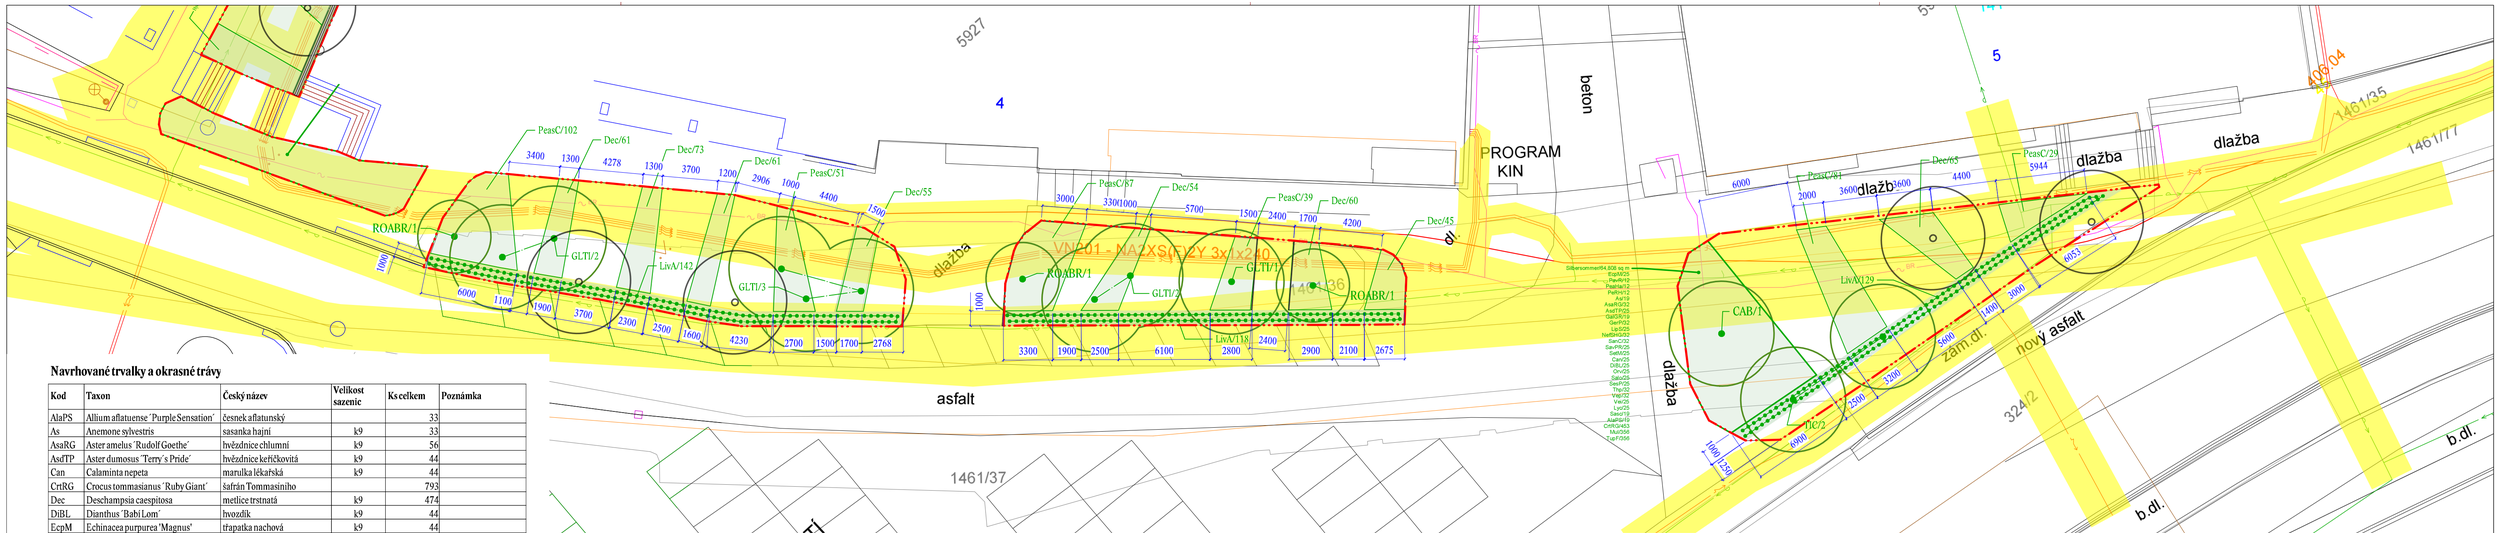

Navrhované trvalky a okrasné trávy

Kod	Taxon	Český název	Velikost sazenic	Ks celkem	Poznámka
AlaPS	Allium aflatuense 'Purple Sensation'	česnek aflatunský		33	
As	Anemone sylvestris	sasanka hajní	k9	33	
AsaRG	Aster amelus 'Rudolf Goethe'	hvězdnice chlumní	k9	56	
AstFP	Aster dumosus 'Terry´s Pride'	hvězdnice keříčkovitá	k9	44	
Can	Calaminta nepeta	marulka lékařská	k9	44	
CrtRG	Crocus tommasianus 'Ruby Giant'	šafrán Tommasiniho		793	
Dec	Deschampsia caespitosa	metlice trsnatá	k9	474	
DiBL	Dianthus 'Babí Lom'	hvozdík	k9	44	
EcpM	Echinacea purpurea 'Magnus'	třapatka nachová	k9	44	
GalGR	Gaura lindheimerii 'Gambit Rose'	svíčkovec	k9	33	
GerP	Geranium 'Patricia'	kakost	k9	56	
LipS	Linum perenne 'Saphir'	len vytrvalý	k9	44	
Lyc	Lychnis coronaria	kohoutek věncový	k9	44	
Mul	Muscari latifolium	modřenec širokolistý		623	
NetSHG	Nepeta x faassenii 'Six Hills Giant'	šanta kočičí	k9	56	
Orv	Origanum vulgare	dobromysl obecná	k9	44	
PavR	Panicum virgatum 'Rotstrahlbusch'	proso prutnaté	k9	21	okrasná travina
PeaIa	Pennisetum alopecuroides 'Hameln'	dochan psárkovitý	k9	21	okrasná travina
PeasC	Penisetum alupecuroides 'Compressum'	dochanpsárkovitý	k9	389	okrasná travina
PeRH	Penstemon 'Red Huskars'	dračík	k9	21	
Salo	Salvia officinalis	šalvěj lékařská	k9	44	
SanC	Salvia nemorosa 'Caradona'	šalvěj hajní	k9	56	
Sasc	Salvia sclarea	šalvěj muškátová	k9	33	
SavPR	Salvia verticillata 'Purple Rain'	šalvěj přeslenitá	k9	44	
SesP	Sedum spurium 'Purpurteppich'	rozchodník pochybný	k9	44	
SetM	Sedum telephium 'Matrona'	rozchodník nachový	k9	44	
Thp	Thymus pulegioides	mateřídouška vejčitá	k9	56	
TupF	Tulipa praestans 'Fusilier'	tulipán		623	
Vei	Veronica spicata ssp. incana	rozrazil klasnatý	k9	44	
Vep	Veronica prostrata	rozrazil rozprostřený	k9	56	
Celkem				**3961**	

Poznámka č. 1: označení v plánu APL/33 = kod taxonu / počet ks na konkrétní plochu

Navrhované stromy

Kod	Taxon	Český název	Velikost sazenic	Ks celkem	Poznámka
CAB	Catalpa bignonioides	katalpa trubačovitá	14-16	1	s balem
GLTI	Gleditsia triacantos f. inermis	dřezovec trojtrnný, bezitrnná forma	14-16	8	s balem
ROABR	Robinia x ambiqua 'Bella Rosea'	trnovník smíšený	14-16	3	s balem
TIC	Tilia cordata	lípa srdčitá	14-16	2	s balem
Celkem				**14**	

Poznámka č. 1: označení v plánu APL/33 = kod taxonu / počet ks na konkrétní plochu

Navrhované keře

Kod	Taxon	Český název	Vzdálenost výsadby	Velikost sazenic	Ks celkem	Plocha celkem (m2)	Poznámka
EufT	Euonymus fortunei 'Tustin'	brslen Fortunelův	0,45	20/30	663	116	zelenolistý! žák
HymB	Hydranl hydrangea macrophylla Endless Summer® ('Bailmer')	hortenzie velkolistá	0,65	40/60	180	67	
LivA	Ligustrum vulgare 'Atrovirens'	ptačí zob obecný	0,45	40/60	389	35	
Celkem					**1232**	**218**	

Poznámka č. 1: označení v plánu APL/33 = kod taxonu / počet ks na konkrétní plochu

LEGENDA:

- ŘEŠENÉ ÚZEMÍ
- OCHRANNÁ PÁSMA INŽENÝRSKÝCH SÍTÍ
- STROM PONECHANÝ
- ROABR/1 STROM ZAVRŽENÝ
- LivA/74 ŽIVÝ PLOT NAVRŽENÝ
- Dec/42 PLOŠNÁ VÝSADBA NAVRŽENÁ

Zodpovědný projektant:	ing. Vít Doležel
Vypracoval:	ing. Vít Doležel
Kreslil:	ing. Vít Doležel
Objednatel:	Město Třebíč
Kraj:	Vysočina
Obec:	Třebíč
Akce:	VEGETAČNÍ ÚPRAVY NA NÁMĚSTÍ KOMENSKÉHO V TŘEBÍČI - II. ETAPA
Část:	
Výkres:	OSAZOVACÍ PLÁN S VYTÝČENÍM - NÁMĚSTÍ

ing. Vít Doležel
autorizovaný krajinářský architekt
Tyršova 10, Jihlava
kancelář:
Husova 12, Jihlava
Tel., fax: 567 211 892
email: dolezal@vidol.cz

3 list 2017

Číslo zakázky:	17.03
Datum:	duben 2017
Stupeň PD:	DPS
Formát:	4A4
Měřítko:	1:200
Paré:	
Číslo výkresu:	04