




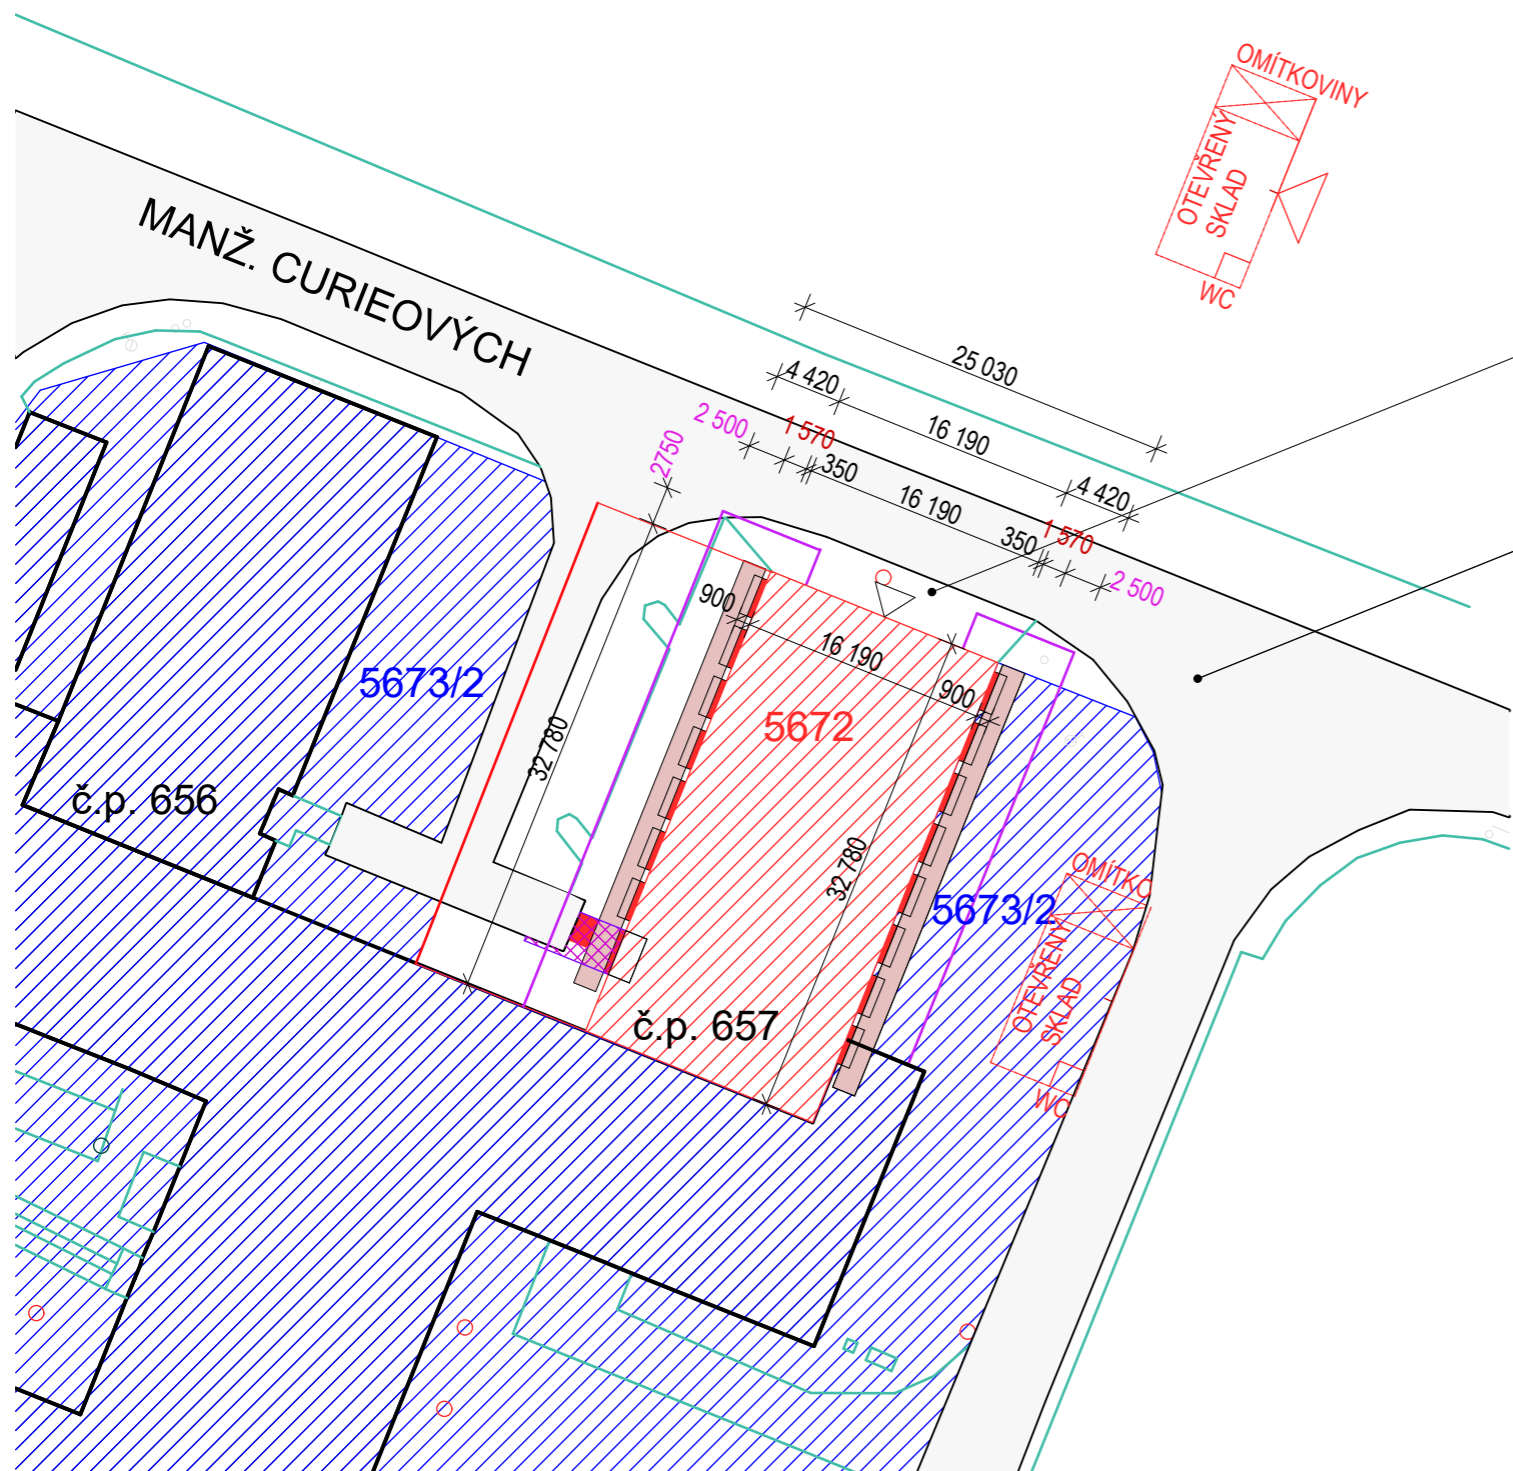


LEGENDA ZAŘÍZENÍ STAVENIŠTĚ




-  LEŠENÍ
-  VSTUP NA STAVENIŠTĚ / DO SKLADU IZOLANTŮ
VSTUPY NA STAVENIŠTĚ OZNAČIT BEZPEČNOSTNÍ ZNAČKOU ZÁKAZ VSTUPU NEPOVOLANÝM OSOBÁM
-  MOBILNÍ OPLOCENÍ VÝŠKY 1,8m - HRANICE "OHROŽENÉHO PROSTORU" - BEZPEČNÉ ZAJIŠTĚNÍ
POD MÍSTEM PRÁCE VE VÝŠCE A V JEHO OKOLÍ DLE NAŘÍZENÍ VLÁDY č. 362/2005 Sb.
-  PEVNÉ OPLOCENÍ STAVENIŠTĚ VÝŠKA min. 1,8m
-  KRYTÍ VSTUPU CHRÁNÍCÍ PROTI PÁDU PŘEDMĚTŮ - OCHRANNÁ STRÍŠKA (např. ZE SYSTÉMU LEŠENÍ)



POZNÁMKA

STAVENIŠTĚ BUDE NAPOJENO NA ELEKTRICKOU ENERGIÍ NN A VODOVOD ZE STÁVAJÍCÍHO OBJEKTU Z MÍSTA SPOLEČNÉHO ODBĚRU (VE SPOLEČNÝCH PROSTORÁCH), PRO ODBĚR VODY BUDE PO DOBU STAVBY OSAZEN ODPOČTOVÝ VODOMĚR
LEŠENÍ (ZATEPLOVÁNÍ) BUDE PROVÁDĚNO PO ÚSECÍCH
SKLAD NÁRADÍ, LEPIDEL, OMÍTEK BUDE PŘÍMO V OBJEKTU V 1.PODZEMNÍM PODLAŽÍ



LEGENDA DOČENÝCH PARCEL / PLOCH / OBJEKTŮ

-  DOTČENÝ OBJEKT Č.P. 657
-  DOTČENÁ PARCELA ST.5672
- st. 5 672 - vlastník - Město Třebíč, Karlovo nám. 104/55, Vnitřní Město, 67401 Třebíč
druh pozemku - zastavěná plocha a nádvoří součástí pozemku je objekt občanské vybavenosti
adresní místo: Třebíč, Manž. Curieových č. p. 657
-  OPRAVA STÁVAJÍCÍCH BALKÓNŮ A PŘEDLOŽENÉHO SCHODIŠTĚ

-  HLAVNÍ VSTUP DO OBJEKTU
-  VEDLEJŠÍ VSTUP DO OBJEKTU

-  SOUSEDNÍ OBJEKTY
-  SOUSEDNÍ PARCELA ST.5673/2

p. č. st. 5673/2 - vlastník - Kraj Vysočina, Žižkova 1882/57, 58601 Jihlava






Hospodaření se svěřeným majetkem kraje
Střední průmyslová škola Třebíč, manž. Curieových 1093/734, Nové Dvory, 67401 Třebíč

způsob využití ostatní komunikace
druh pozemku - zastavěná plocha a nádvoří

-  SOUSEDNÍ PARCELA ST.5673/2 TRÁVNÍK
-  SOUSEDNÍ PARCELA ST.5673/2 KOMUNIKACE

p.č. 2 373 - vlastník - Město Třebíč, Karlovo nám. 104/55, Vnitřní Město, 67401 Třebíč

způsob využití ostatní komunikace
druh pozemku - ostatní plocha

-  OBJEKTY
-  KANALIZAČNÍ ŠACHTY
-  ZEMNÍ VODOVODNÍ UZÁVĚRY
-  07 - CHODNÍKY - JEMNÉ PŘECHODY
-  01 - SILNICE

POZNÁMKA VEŠKERÉ ROZMĚRY JSOU POUZE INFORMATIVNÍ, SKUTEČNÉ ROZMĚRY OMĚRIT PŘÍMO NA STAVBĚ!

± 0,000 = PODLAHA 1.NP

ZODP. PROJEKTANT ING. KOROTVIČKA	VYPRACOVAL ING. KOROTVIČKA	KONTROLOVAL	 Modřínová 356, 674 01 Třebíč Ing. KOROTVIČKA Zdeněk e-mail: info@kp-projekt.cz	
KRAJ: VYSOČINA STAV. ÚŘAD: TŘEBÍČ				
INVESTOR: MĚSTO TŘEBÍČ, KARLOVO NÁM. 55, 674 01 TŘEBÍČ			FORMÁT	2*A4
AKCE: OPRAVA BALKÓNŮ A LODŽIÍ UBYTOVNY			MĚŘÍTKO	1 : 500
NÁZEV: MANŽ. CURIEOVÝCH č.p. 657, TŘEBÍČ			DATUM	VIII / 16
KATEGORIE STAVEBNÍ ÚPRAVA			ÚČEL	SP
ČÁST STAVEBNÍ			ČÍS. ZAKÁZKY	
OBSAH:			Č. VÝKR.	Č. PARÉ
KOORDINAČNÍ SITUACE			C02	

