


# POCHOZÍ FÓLIE OPRAVA BALKÓNOVÉ DESKY

## ŘEZ 1 - 1

M 1:5

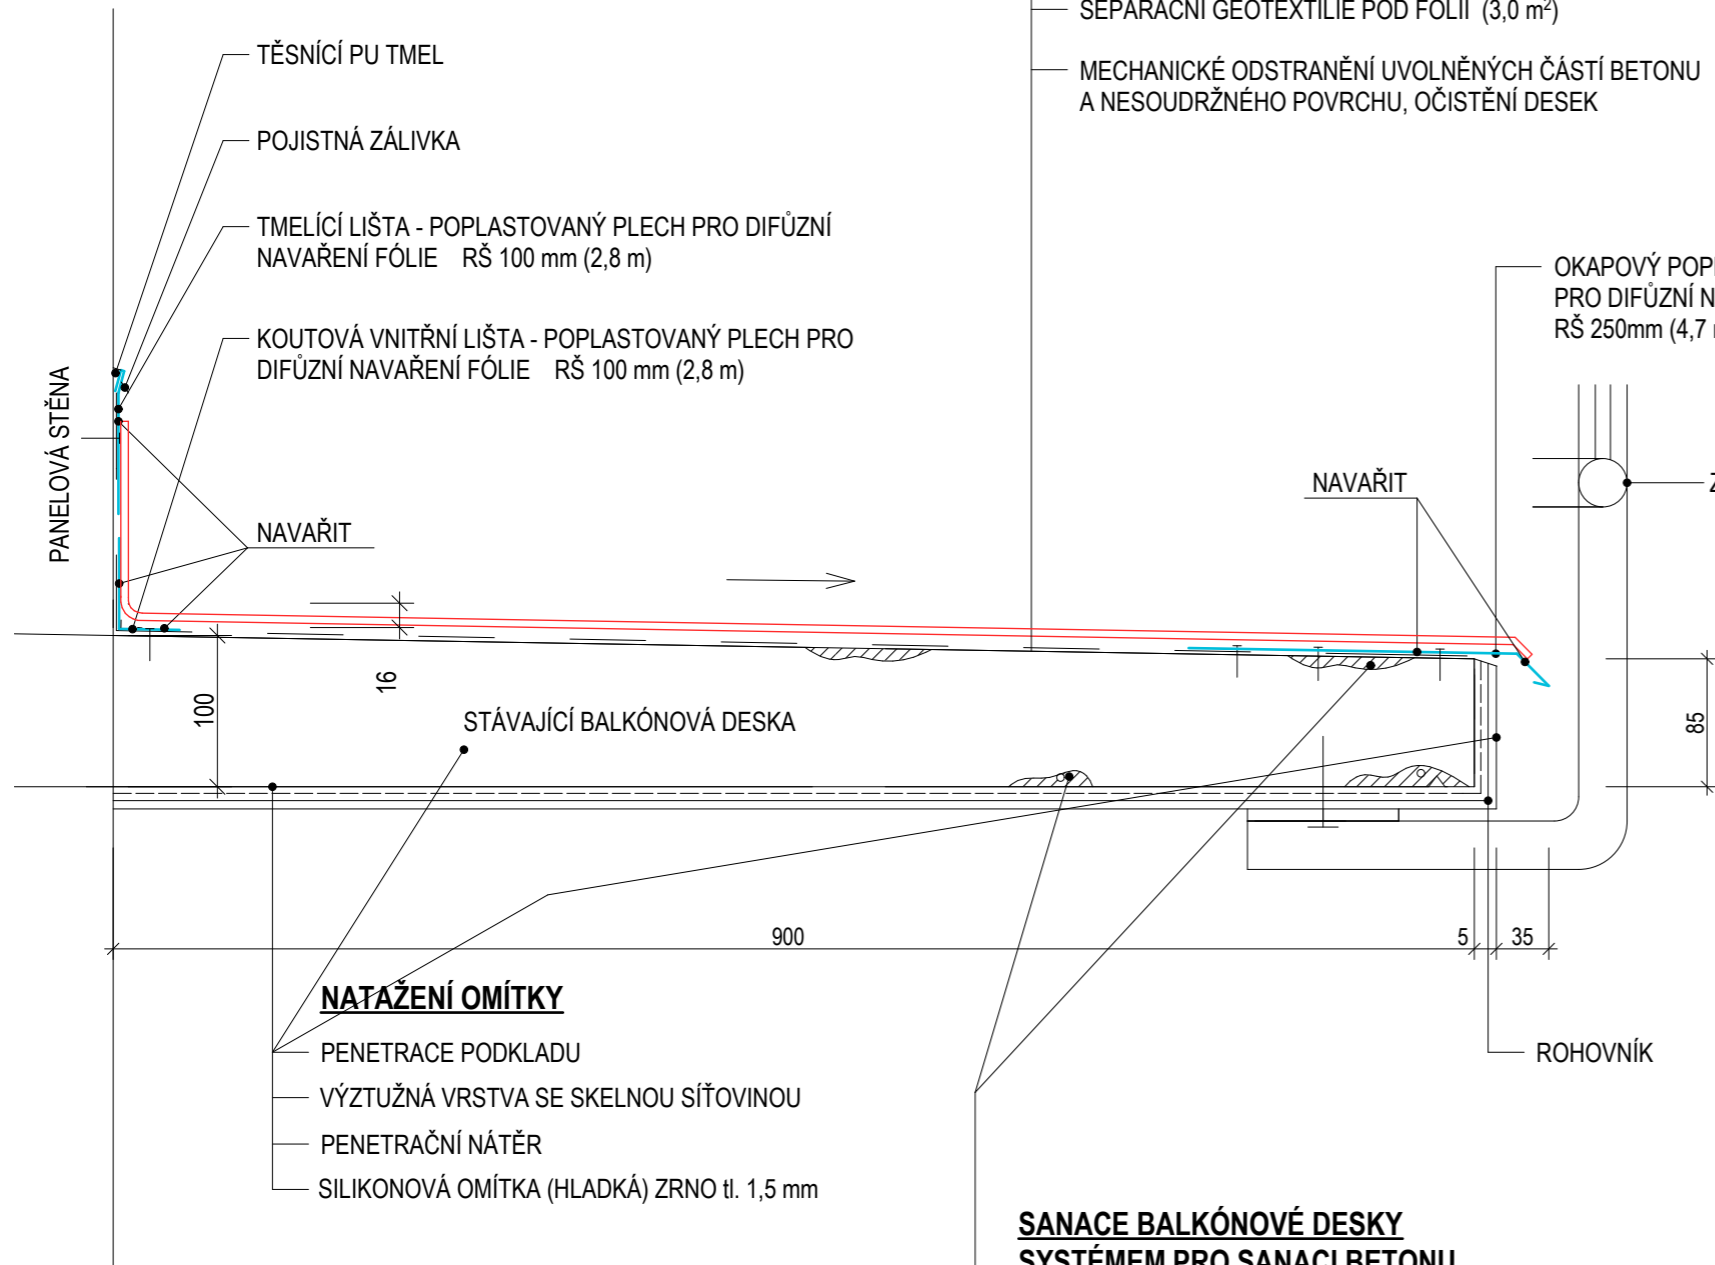

## PODLAHA BALKÓNŮ - POCHOZÍ FÓLIE

HYDROIZOLAČNÍ FÓLIE POCHOZÍ "BALKÓNOVÁ" Z PVC-P tl.2,5mm S PROTISKLUZNÝM DEZÉNEM S ODOLNOSTÍ PROTI UV ZÁŘENÍ

SEPARAČNÍ GEOTEXTÍLIE POD FÓLII (3,0 m<sup>2</sup>)

MECHANICKÉ ODSTRANĚNÍ UVOLNĚNÝCH ČÁSTÍ BETONU A NESOUDRŽNÉHO POVRCHU, OČISTĚNÍ DESEK

OKAPOVÝ POPLASTOVANÝ PLECH PRO DIFÚZNÍ NAVAŘENÍ FÓLIE RŠ 250mm (4,7 m)

NAVAŘIT

ZÁBRADLÍ

ROHOVNÍK

### NATAŽENÍ OMÍTKY

- PENETRACE PODKLADU
- VÝZTUŽNÁ VRSTVA SE SKELNOU SÍŤOVINOU
- PENETRAČNÍ NÁTĚR
- SILIKONOVÁ OMÍTKA (HLADKÁ) ZRNO tl. 1,5 mm

### SANACE BALKÓNOVÉ DESKY SYSTÉMEM PRO SANACI BETONU cca. 10 % Z CELKOVÉHO POVRCHU BALKÓNU

MECHANICKÉ ODSTRANĚNÍ UVOLNĚNÝCH ČÁSTÍ BETONU A NESOUDRŽNÉHO POVRCHU, OČISTĚNÍ DESEK


OCHRANA VÝZTUŽE - DVOUSLOŽKOVÁ ANTIKOROZNÍ CEMENTOVÁ MALTA NA OCHRANU VÝZTUŽE

DOSTATEČNÉ PROVLHČENÍ

SANAČNÍ MALTA - CEMENTOVÁ S KONTROLOVANÝM SMRŠŤOVÁNÍM A SKELNÝMI VLÁKNY URČENÁ K SANACI BETONU V MIN. TL. 10 mm

## PŮDORYS

M 1:30

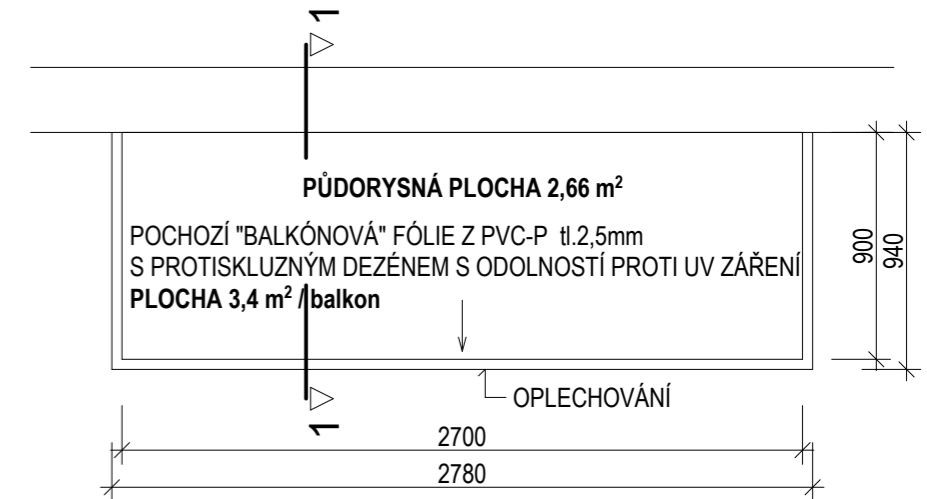

**POZNÁMKA** VEŠKERÉ ROZMĚRY JSOU POUZE INFORMATIVNÍ, SKUTEČNÉ ROZMĚRY OMĚŘIT PŘÍMO NA STAVBĚ!

± 0,000 = PODLAHA 1.NP

ZODP. PROJEKTANT	VYPRACOVAL	KONTROLOVAL	 Modřínová 356, 674 01 Třebíč Ing. KOROTVIČKA Zdeněk e-mail: info@kp-projekt.cz	
ING. KOROTVIČKA	ING. KOROTVIČKA			
KRAJ: VYSOČINA STAV. ÚŘAD: TŘEBÍČ				
INVESTOR:	MĚSTO TŘEBÍČ, KARLOVO NÁM. 55, 674 01 TŘEBÍČ		FORMÁT	2x A4
AKCE : NÁZEV	OPRAVA BALKÓNŮ A LODŽIÍ UBYTOVNY MANŽ. CURIEOVÝCH č.p. 657, TŘEBÍČ		MĚŘÍTKO	1 : 10, 30
KATEGORIE	STAVEBNÍ ÚPRAVA		DATUM	VIII / 16
ČÁST	STAVEBNÍ		ÚČEL	SP
OBSAH :	OPRAVA BALKÓNOVÉ DESKY POCHOZÍ FÓLIE - 112 KS		ČÍS. ZAKÁZKY	
			Č. VÝKR.	Č. PARÉ
			<b>D.1.1-02</b>	