



## POHLED ZÁPADNÍ

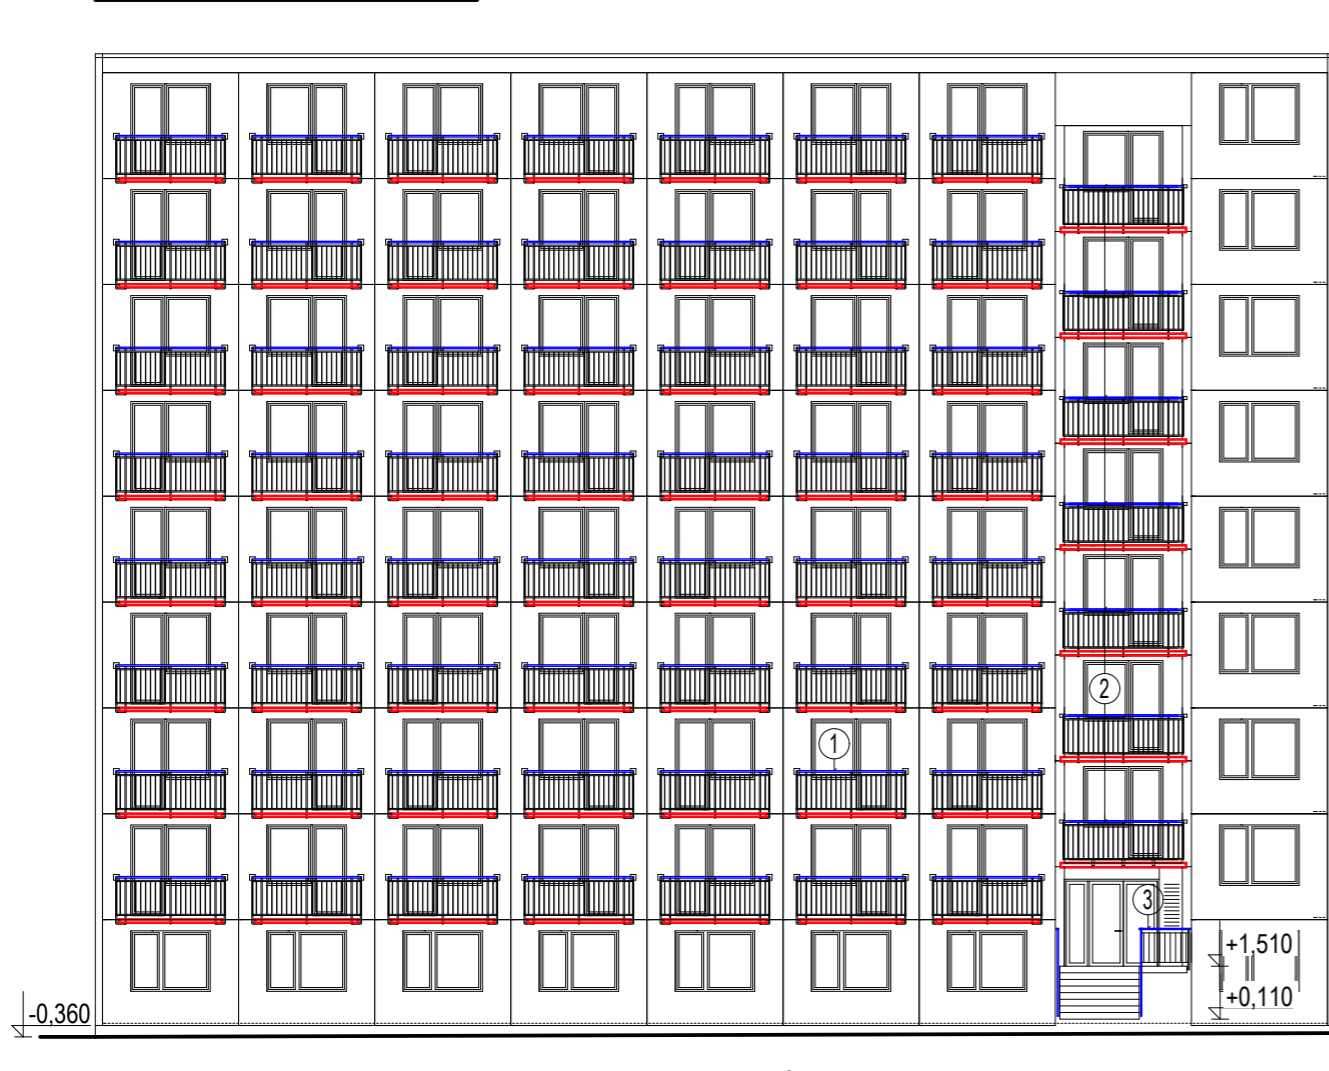

## POHLED VÝCHODNÍ

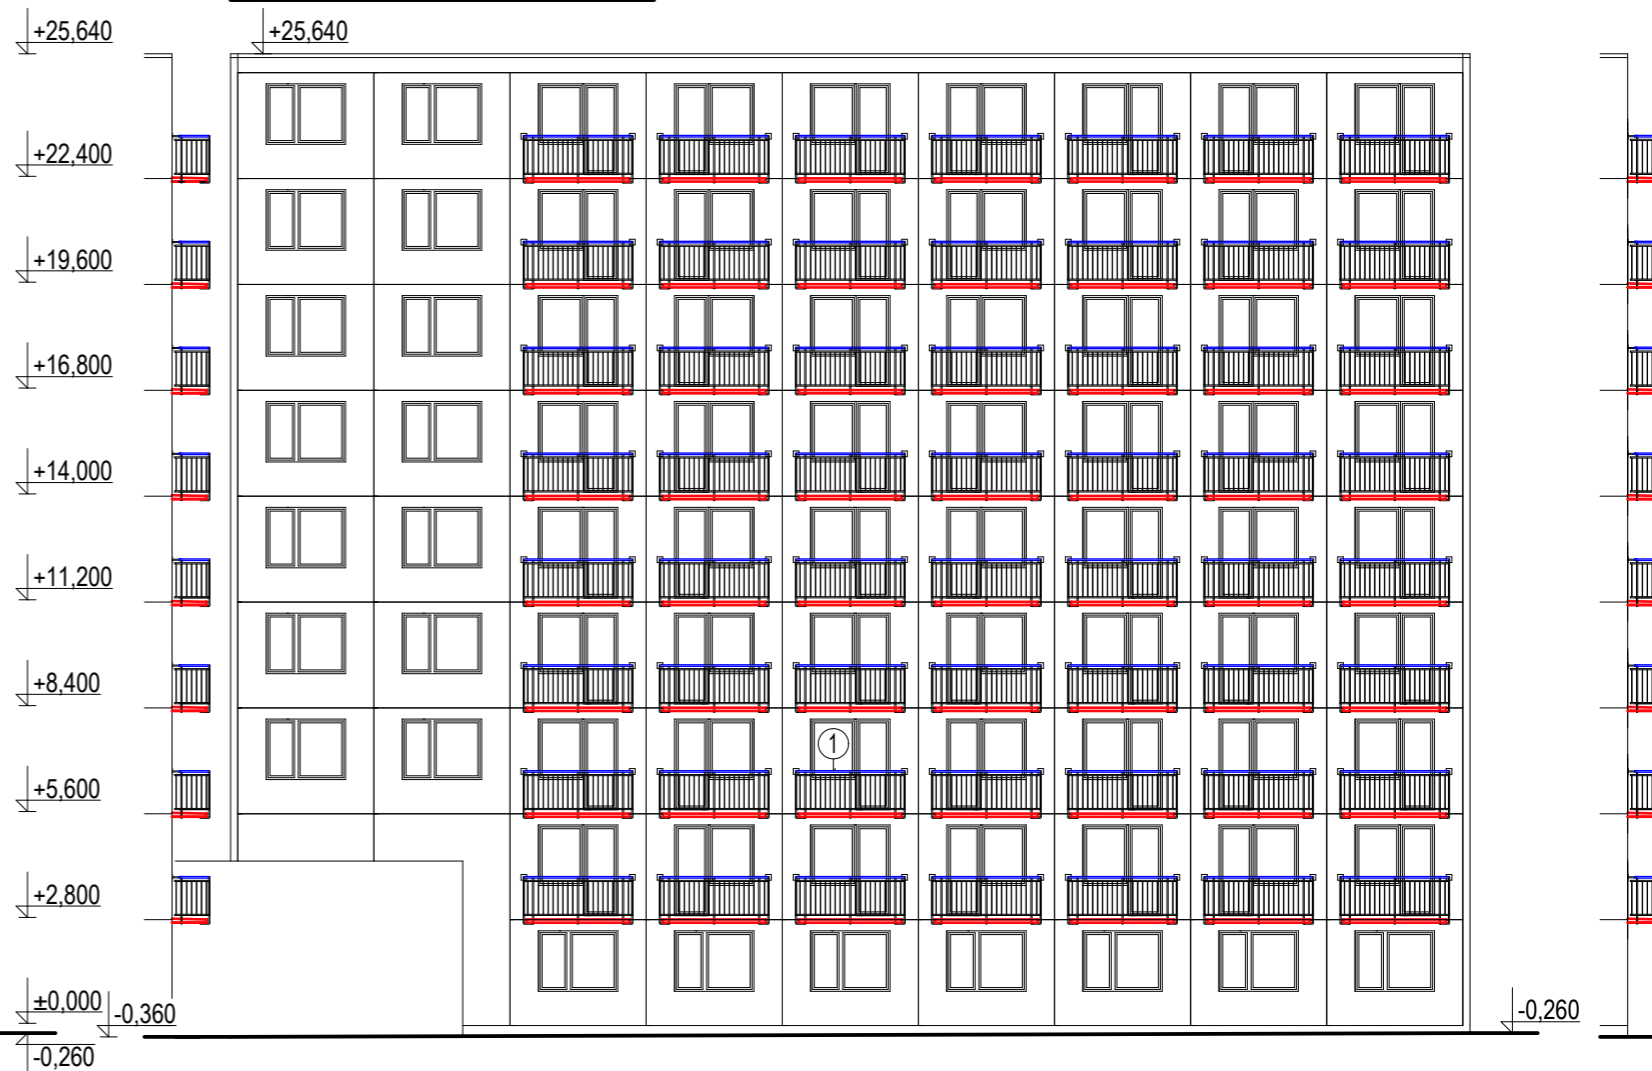

### TABULKA NOVÝCH ZÁMEČNICKÝCH VÝROBKŮ

OZN	NÁZEV	POČET KUSŮ
1	BALKONOVÉ ZÁBRADLÍ	112
2	LODŽIOVÉ ZÁBRADLÍ	7
3	SCHODIŠŤOVÉ ZÁBRADLÍ	1

#### OPRAVA BALKONOVÉ DESKY

SANACE BALKONOVÉ DESKY / NOVÁ PODLAHA /  
OMÍTKA PODHLEDU A ČEL - 112 KS  
VIZ. SAMOSTATNÝ VÝKRES

#### OPRAVA LODŽIOVÉ DESKY


SANACE LODŽIOVÉ DESKY / NOVÁ PODLAHA /  
OMÍTKA PODHLEDU A ČEL - 7 KS  
VIZ. SAMOSTATNÝ VÝKRES

#### DEMONTÁŽ OCELOVÉHO ZÁBRADLÍ

DEMONTÁŽ STÁVAJÍCÍHO BALKONOVÉHO ZÁBRADLÍ  
- 112 KS  
DEMONTÁŽ STÁVAJÍCÍHO LODŽIOVÉHO ZÁBRADLÍ  
- 7 KS  
DEMONTÁŽ STÁVAJÍCÍHO SCHODIŠŤOVÉHO ZÁBRADLÍ  
- 1 KS

**POZNÁMKA** VEŠKERÉ ROZMĚRY JSOU POUZE INFORMATIVNÍ,  
SKUTEČNÉ ROZMĚRY OMĚRIT PŘÍMO NA STAVBĚ!

± 0,000 = PODLAHA 1.NP

ZODP. PROJEKTANT ING. KOROTVIČKA	VYPRACOVAL ING. KOROTVIČKA	KONTROLOVAL	 Modřínová 356, 674 01 Třebíč Ing. KOROTVIČKA Zdeněk e-mail: info@kp-projekt.cz
KRAJ: VYSOČINA STAV. ÚŘAD: TŘEBÍČ INVESTOR: MĚSTO TŘEBÍČ, KARLOVO NÁM. 55, 674 01 TŘEBÍČ AKCE : <b>OPRAVA BALKÓNŮ A LODŽÍÍ UBYTOVNY</b> NÁZEV <b>MANŽ. CURIEOVÝCH č.p. 657, TŘEBÍČ</b> KATEGORIE STAVEBNÍ ÚPRAVA ČÁST STAVEBNÍ			
OBSAH :			Č. VÝKR. <b>D.1.1-01</b> Č. PARÉ

**POHLEDY**