


PŮDORYS 1.N.P. 1:50  
STÁVAJÍCÍ STAV

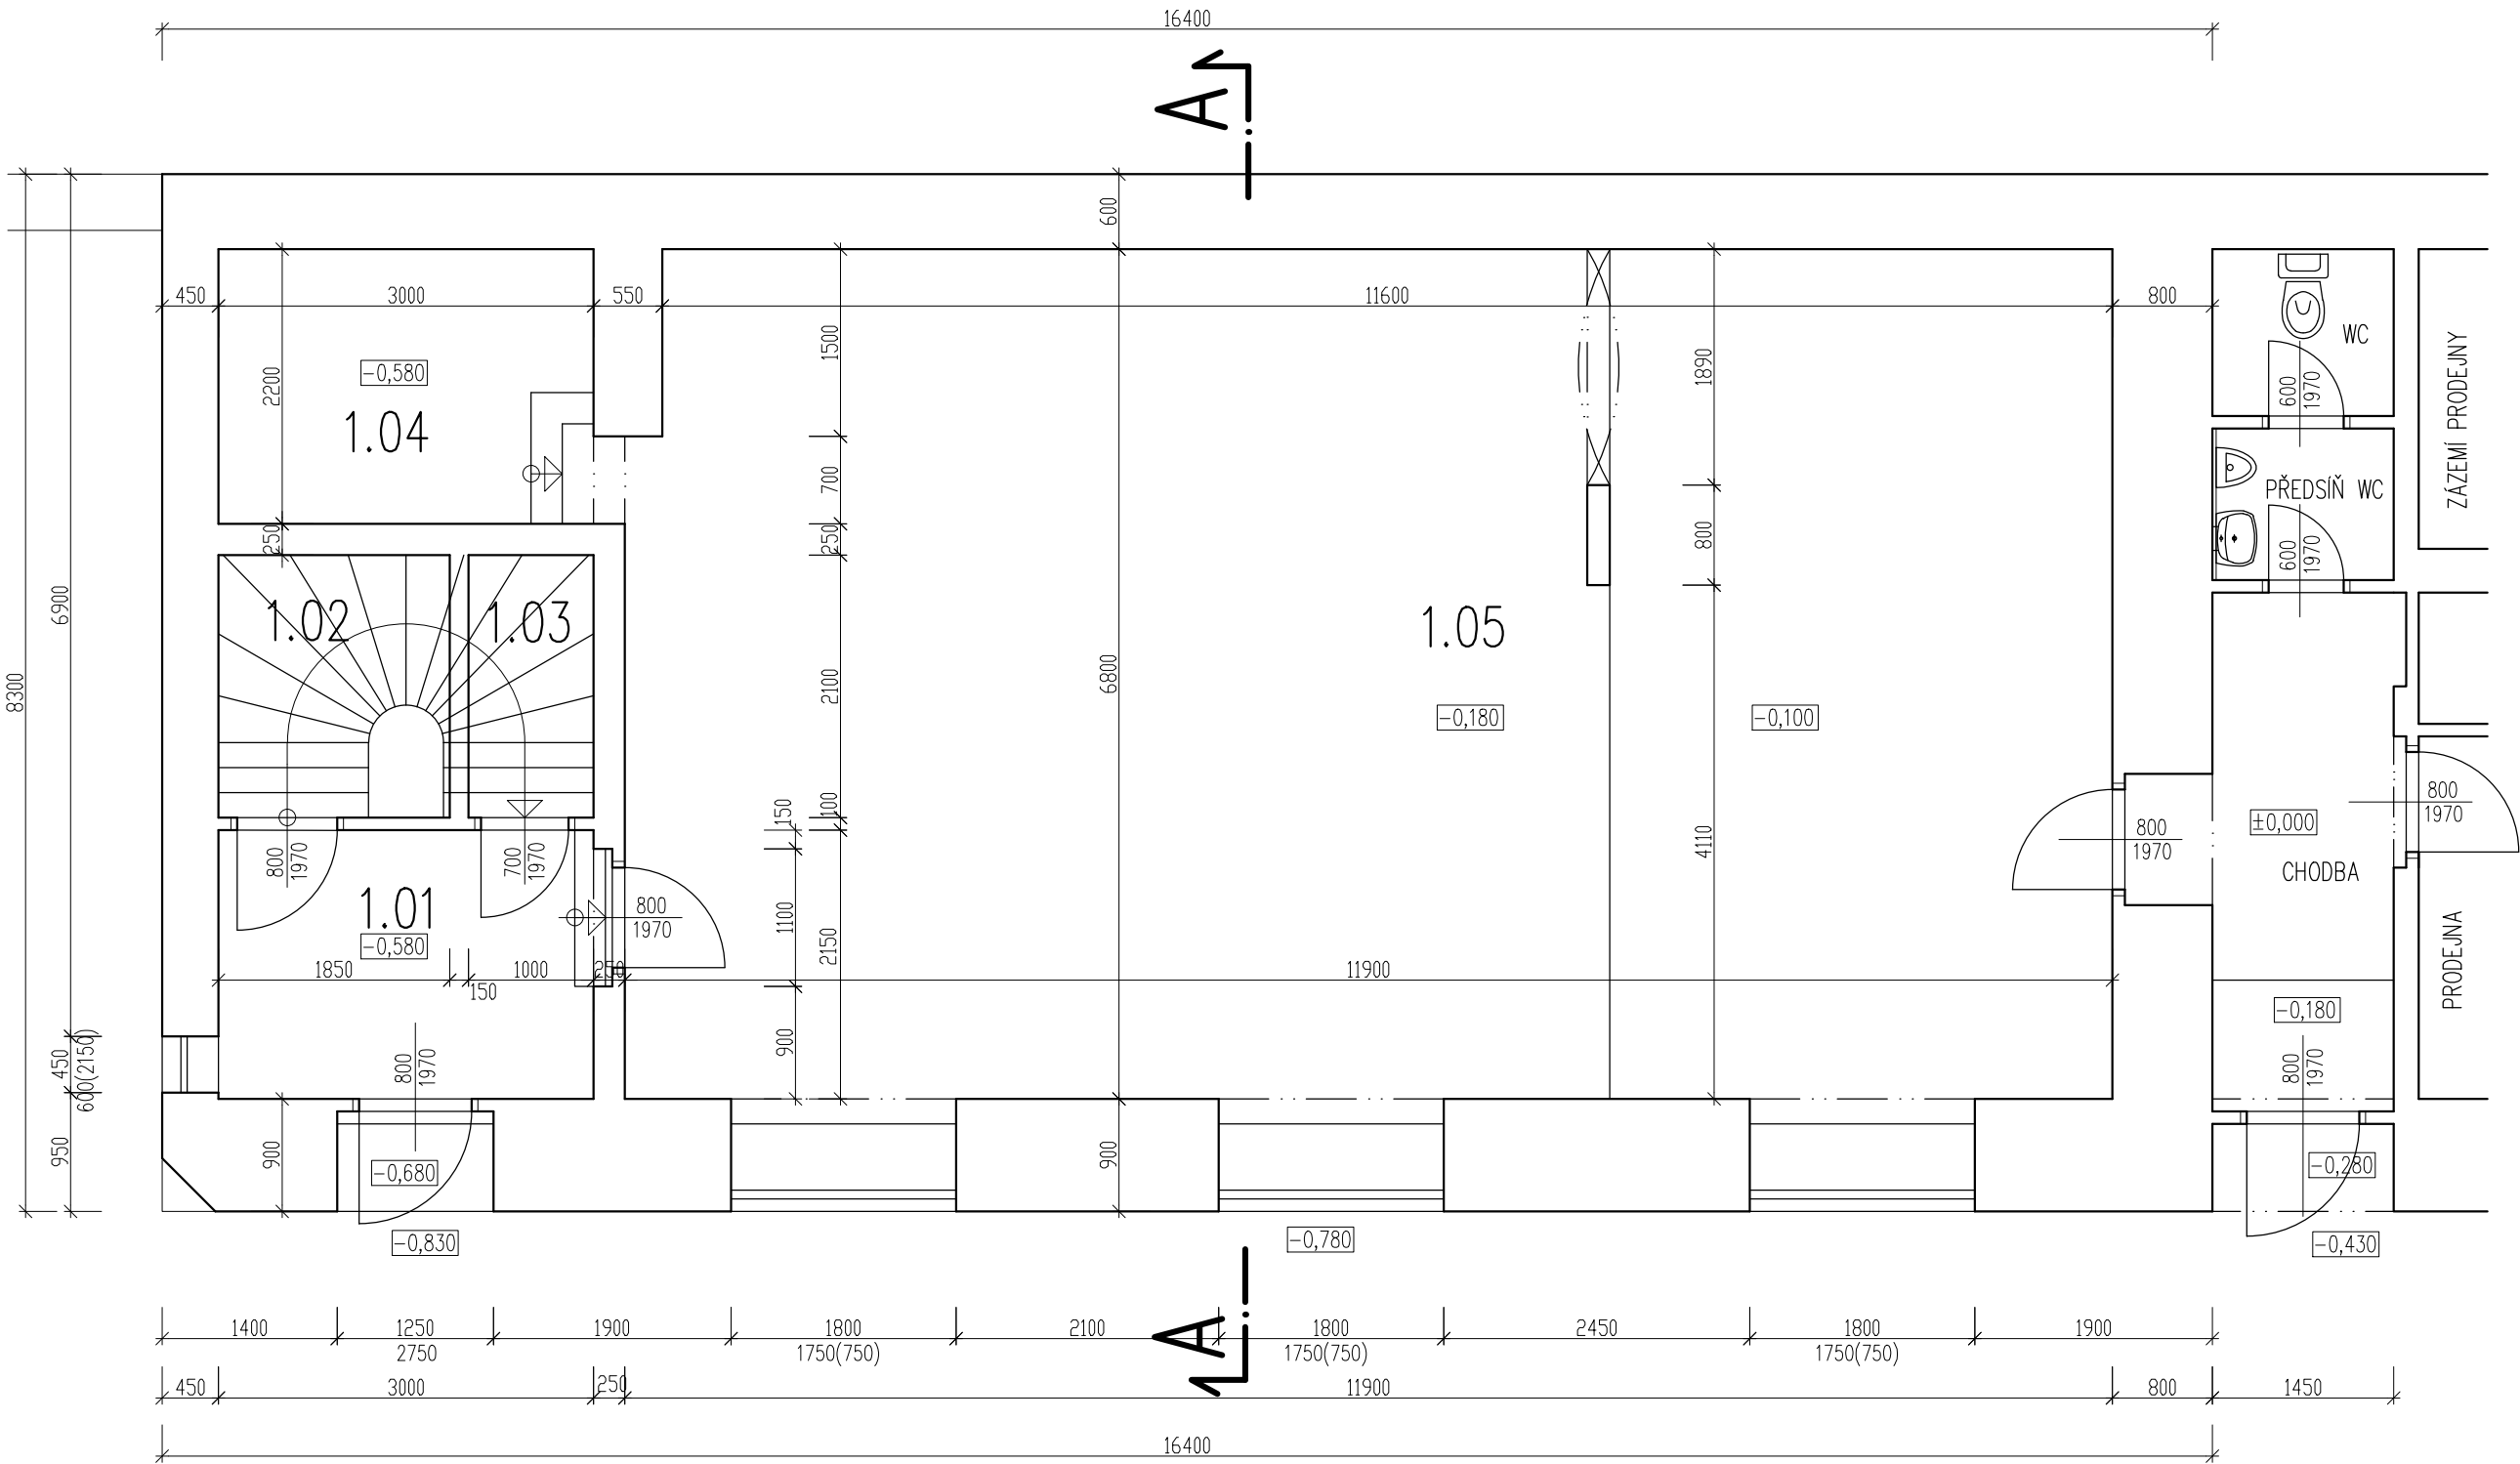


LEGENDA MÍSTNOSTÍ

ČÍSLO MÍSTN.	NÁZEV MÍSTNOSTI	PLOCHA m <sup>2</sup>	PODLAHA	POZNÁMKA
1.01	CHODBA	6,45	KERAM. DLAŽBA	KER. SOKLIK
1.02	SCHODIŠTĚ NA PŮDU	3,88	KERAM. DLAŽBA	KER. SOKLIK
1.03	SKLAD	2,10	KERAM. DLAŽBA	KER. SOKLIK
1.04	SKLAD	6,60	KERAM. DLAŽBA	KER. SOKLIK
1.05	PRODEJNA	80,35	KERAM. DLAŽBA	KER. SOKLIK

LEGENDA HMOT

STÁVAJÍCÍ ZDIVO

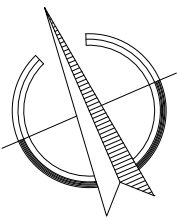

+0,00 = 395,03 = PODLAHA 1.N.P. SOUSEDNÍ CHODBY

ODP. PROJEKTANT	VYPRACOVAL	KRESLIL	<div>Ing. Jiří Hnzdil</div> <div>PROJEKTOVÁ ČINNOST VE VÝSTAVĚ</div> <div>JASANOVA 106A</div> <div>KANCELÁŘ: KARLOVO NÁM. 50/61</div> <div>67401 TŘEBÍČ, TEL. 568821935</div> <div>IČ 127 34 411</div>	
ING. JIŘÍ HNZDIL	ING. JIŘÍ HNZDIL	ING. JIŘÍ HNZDIL		
MÍSTO: KARLOVO NÁM. 28/22 TŘEBÍČ		OKRES: TŘEBÍČ		
INVESTOR: MĚSTO TŘEBÍČ, KARLOVO NÁM. 140/55, 674 01 TŘEBÍČ				
NÁZEV STAVBY:			FORMÁT	
<div>VEŘEJNÉ WC NA KARLOVĚ</div> <div>NÁMĚSTÍ, TŘEBÍČ</div> <div>DOKUMENTACE PRO STAVEBNÍ ŘÍZENÍ</div> <div>V ROZSAHU PRO PROVEDENÍ STAVBY</div>			3 A4	
			DATUM	
			04/2017	
			STUPEŇ	
OBSAH VÝKRESU: D.1.1 ARCHITEXTONICKO-STAVEBNÍ ŘEŠENÍ			DPS	
			ZAK. Č.	
			06/17	
PŮDORYS 1.N.P. – STÁVAJÍCÍ STAV			MĚŘÍTKO:	VÝKRES Č.:
			1:50	D.1.1.4