


POHLED ZÁPADNÍ 1:50  
NAVRŽENÝ STAV

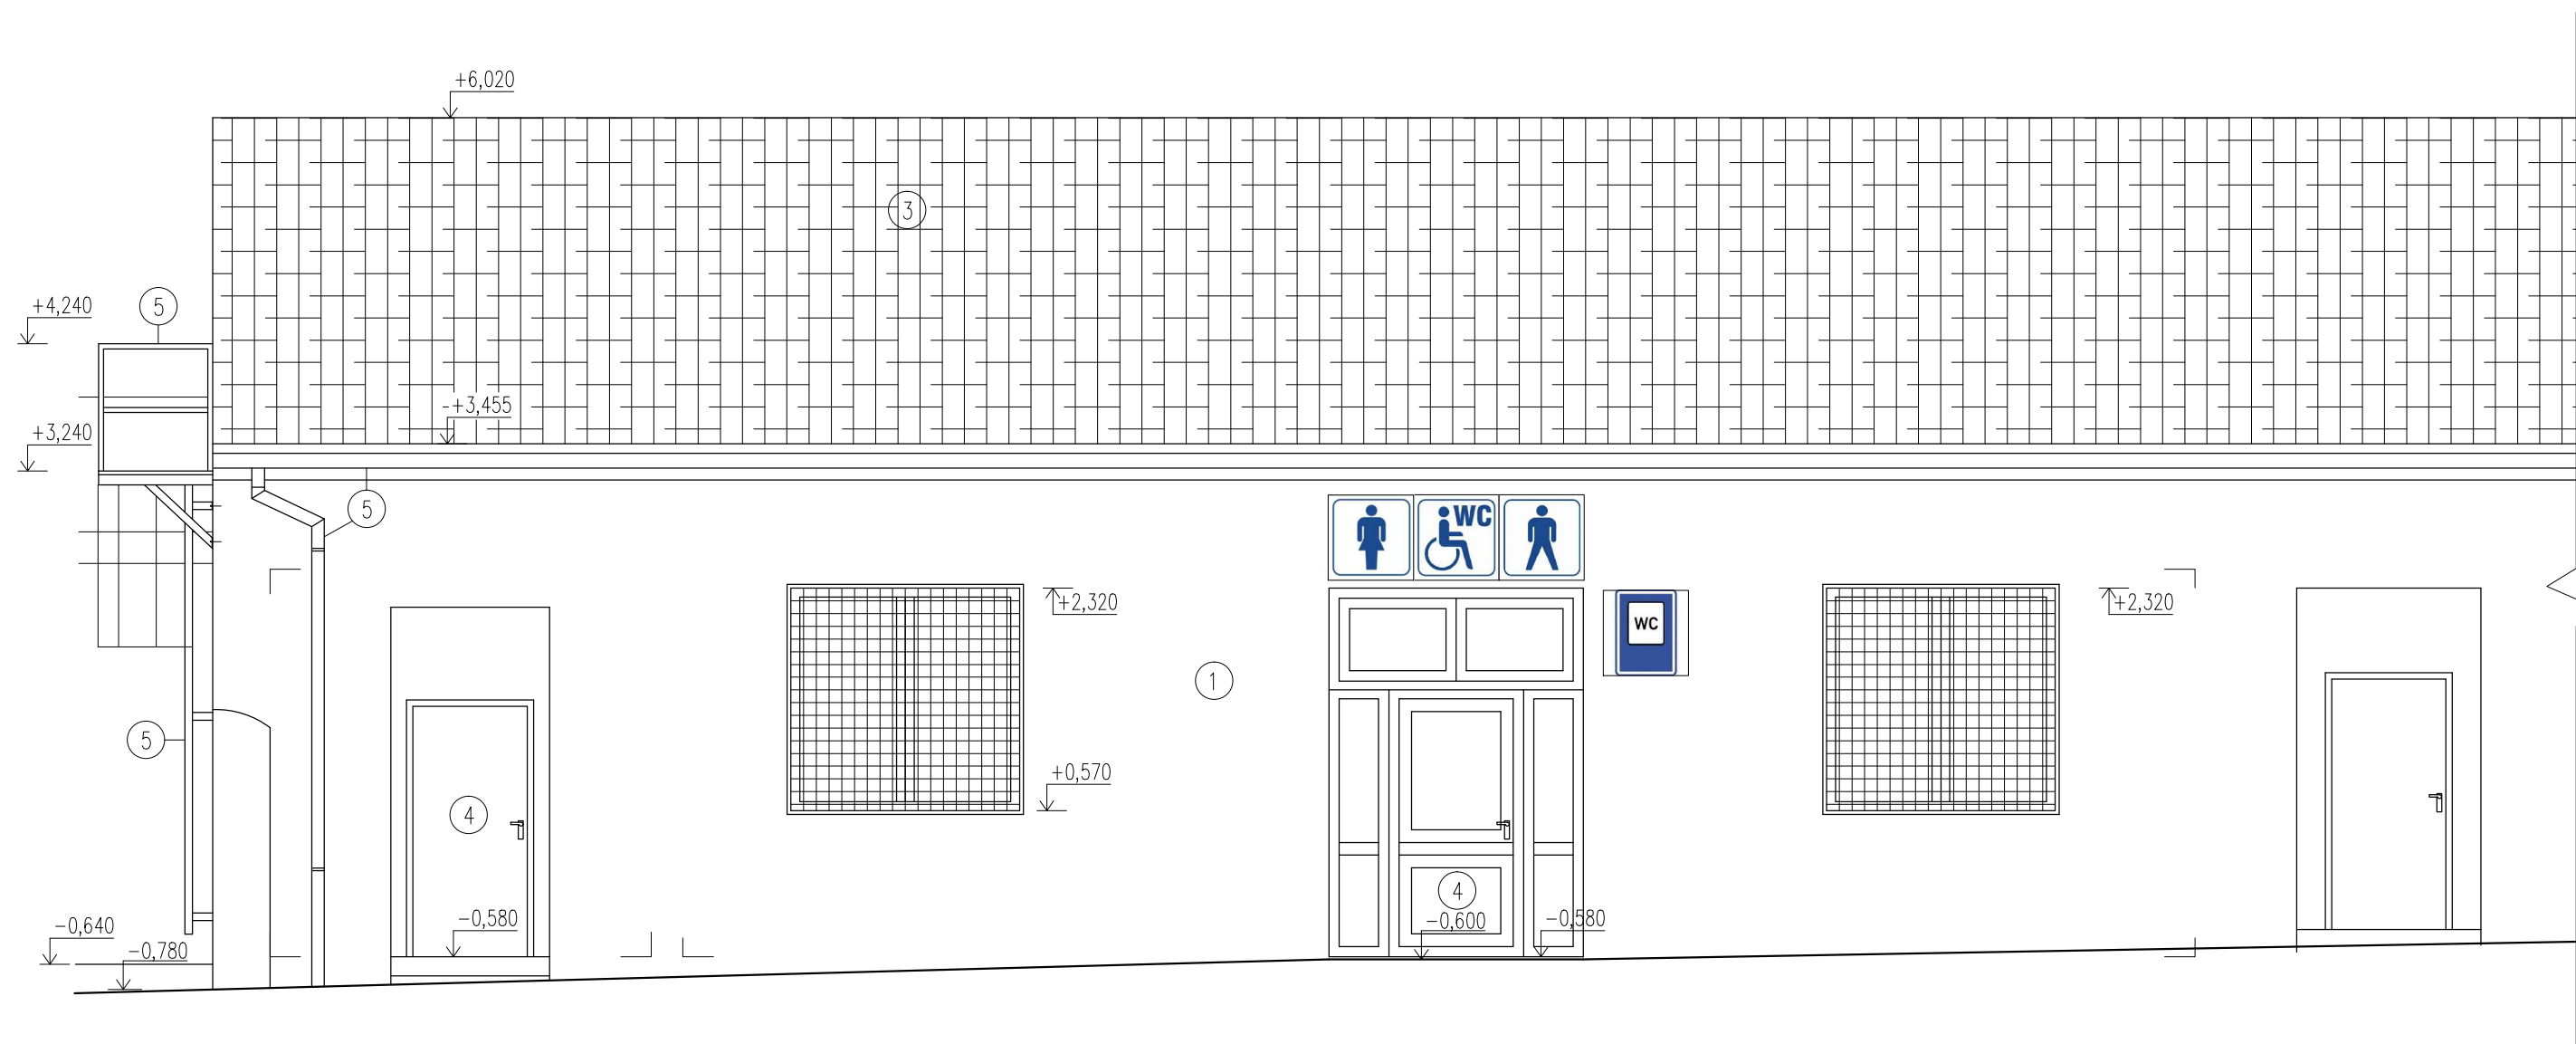

LEGENDA POVRCHŮ

- 1 VÁPENOCEMENTOVÁ JÁDROVÁ A ŠTUKOVÁ OMÍTKA SE SILIKÁTOVÝM NÁTĚREM SVĚTLE ŽLUTÝM
- 3 STŘEŠNÍ KRYTINA TAŠKOVÁ STÁVAJÍCÍ ČERVENOHNĚDÁ
- 4 OKNA A DVEŘE DŘEVĚNÁ HNĚDÁ
- 5 KLEMPÍŘSKÉ A KOVOVÉ VÝROBKY V BARVĚ HNĚDÉ

+0,00 = 395,03 = PODLAHA 1.N.P. SOUSEDNÍ CHODBY

ODP. PROJEKTANT	VYPRACOVAL	KRESLIL	<div>Ing. Jiří Hnízdil</div> <div>PROJEKTOVÁ ČINNOST VE VÝSTAVBĚ</div> <div>JASANOVÁ 1064</div> <div>KANCELÁŘ: KARLOVO NÁM. 50/61</div> <div>67401 TŘEBÍČ, TEL. 568821935</div> <div>IČ 127 34 411</div>	
ING. JIŘÍ HNÍZDIL	ING. JIŘÍ HNÍZDIL	ING. JIŘÍ HNÍZDIL		
MÍSTO: KARLOVO NÁM. 28/22 TŘEBÍČ		OKRES: TŘEBÍČ		
INVESTOR: MĚSTO TŘEBÍČ, KARLOVO NÁM. 140/55, 674 01 TŘEBÍČ				
NÁZEV STAVBY:			FORMÁT	2 A4
<div>VEŘEJNÉ WC NA KARLOVĚ NÁMĚSTÍ, TŘEBÍČ</div> <div>DOKUMENTACE PRO STAVEBNÍ ŘÍZENÍ V ROZSAHU PRO PROVEDENÍ STAVBY</div>			DATUM	04/2017
			STUPEŇ	DPS
			ZAK. Č.	06/17
OBSAH VÝKRESU: D.1.1 ARCHITEKTONICKO-STAVEBNÍ ŘEŠENÍ			MĚŘÍTKO:	VÝKRES Č.:
POHLED ZÁPADNÍ – NAVRŽENÝ STAV			1:50	D.1.1.10