


POHLED SEVERNÍ 1:50
NAVRŽENÝ STAV

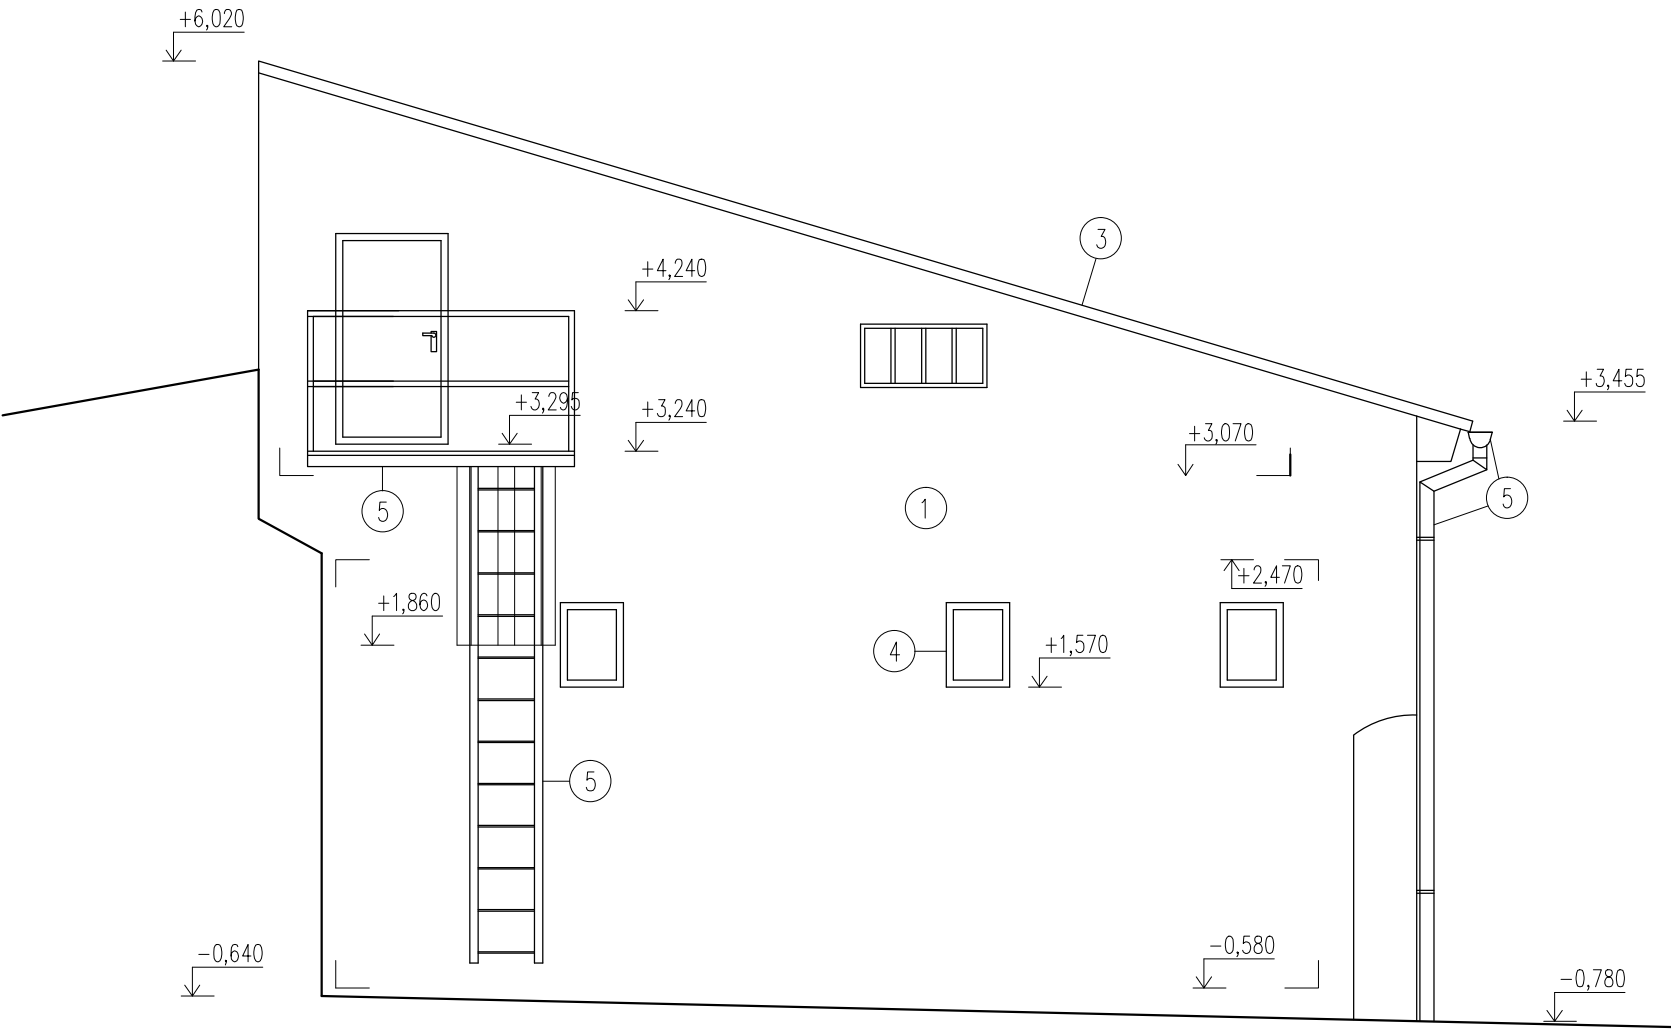

LEGENDA POVRCHŮ

- ① VÁPENOCEMENTOVÁ JÁDROVÁ A ŠTUKOVÁ OMÍTKA SE SILIKÁTOVÝM NÁTĚREM SVĚTLE ŽLUTÝM
- ③ STŘEŠNÍ KRYTINA TAŠKOVÁ STÁVAJÍCÍ ČERVENOHNĚDÁ
- ④ OKNA A DVEŘE DŘEVĚNÁ HNĚDÁ
- ⑤ KLEMPÍŘSKÉ A KOVOVÉ VÝROBKY V BARVĚ HNĚDÉ

+0,00 = 395,03 = PODLAHA 1.N.P. SOUSEDNÍ CHODBY

ODP. PROJEKTANT		VYPRACOVAL	KRESLIL	<div>Ing. Jiří Hnízdil</div> <div>PROJEKTOVÁ ČINNOST VE VÝSTAVBĚ</div> <div>JASANOVÁ 1064</div> <div>KANCELÁŘ: KARLOVO NÁM. 50/61</div> <div>67401 TŘEBÍČ, TEL. 568821935</div> <div>IČ 127 34 411</div>	
ING. JIŘÍ HNÍZDIL		ING. JIŘÍ HNÍZDIL	ING. JIŘÍ HNÍZDIL		
MÍSTO: KARLOVO NÁM. 28/22 TŘEBÍČ			OKRES: TŘEBÍČ		
INVESTOR: MĚSTO TŘEBÍČ, KARLOVO NÁM. 140/55, 674 01 TŘEBÍČ					
NÁZEV STAVBY:					
<div>VEŘEJNÉ WC NA KARLOVĚ NÁMĚSTÍ, TŘEBÍČ</div> <div>DOKUMENTACE PRO STAVEBNÍ ŘÍZENÍ V ROZSAHU PRO PROVEDENÍ STAVBY</div>				FORMÁT	2 A4
				DATUM	04/2017
				STUPEŇ	DPS
				ZAK. Č.	06/17
OBSAH VÝKRESU: D.1.1 ARCHITEKTONICKO-STAVEBNÍ ŘEŠENÍ				MĚŘÍTKO:	VÝKRES Č.:
POHLED SEVERNÍ – NAVRŽENÝ STAV				1:50	D.1.1.12