
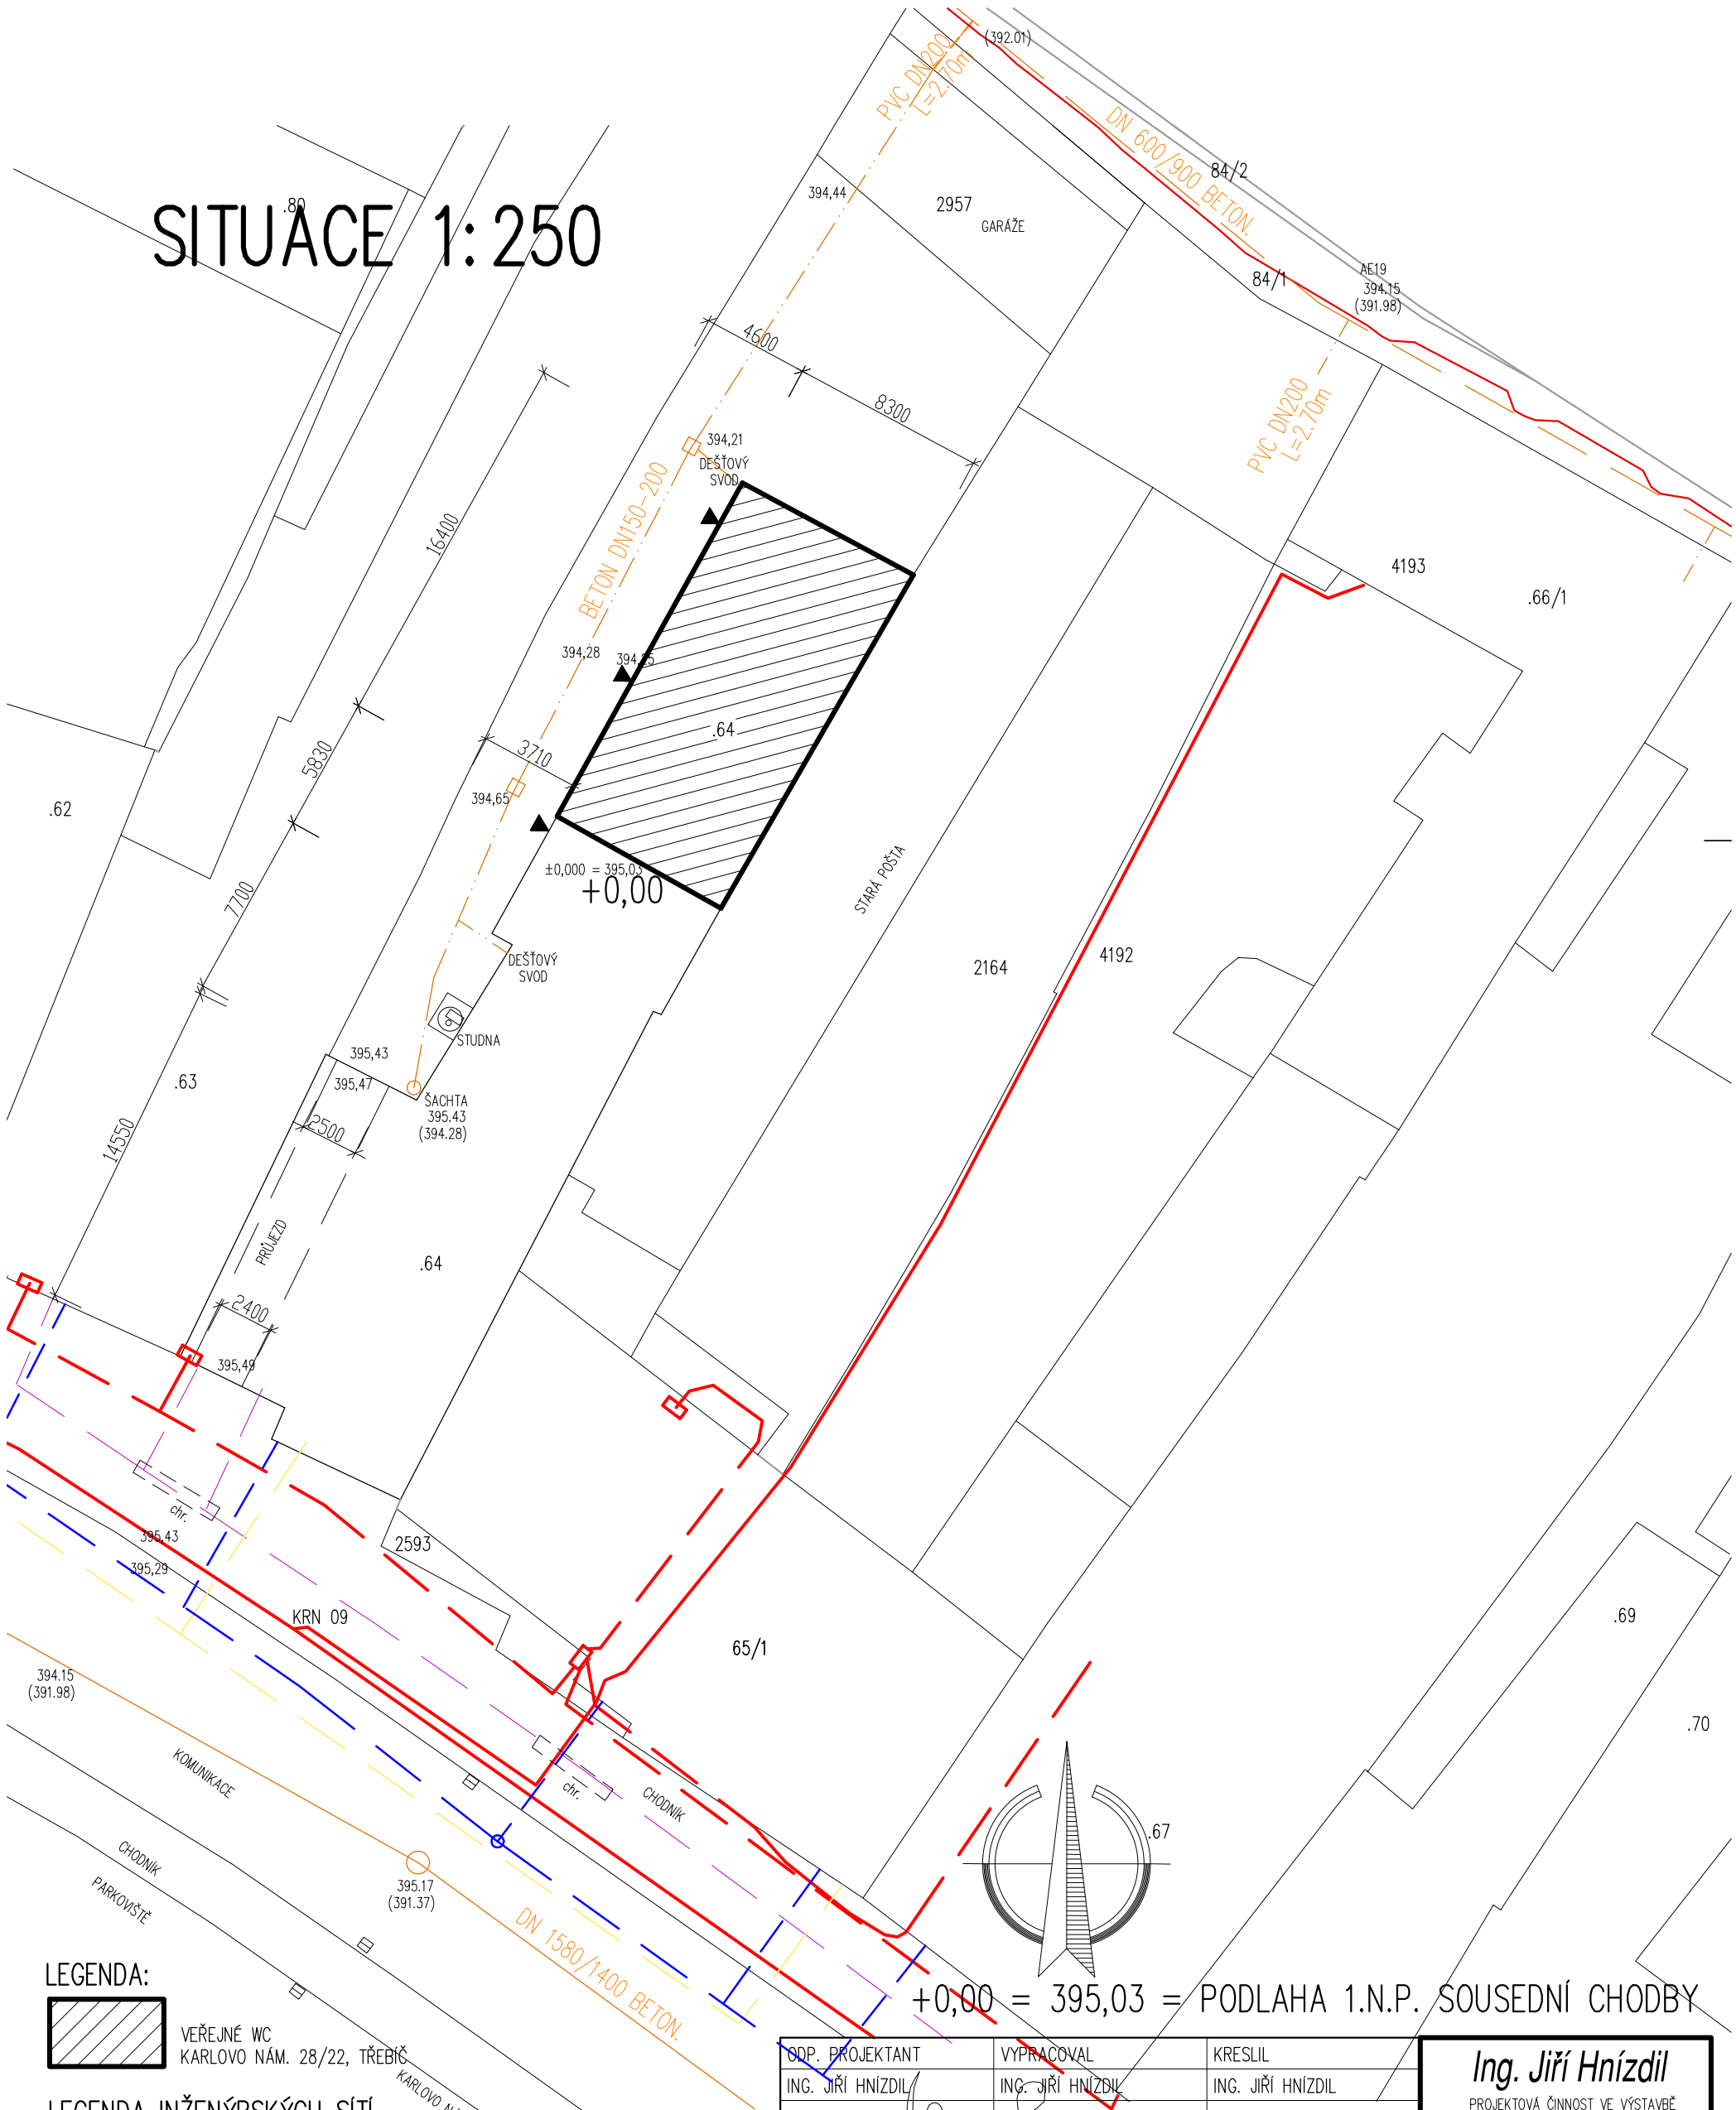


SITUACE 1:250

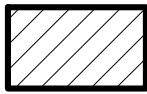

+0,00 = 395,03 = PODLAHA 1.N.P. SOUSEDNÍ CHODBY

LEGENDA:

 VEŘEJNÉ WC
KARLOVO NÁM. 28/22, TŘEBÍČ

LEGENDA INŽENÝRSKÝCH SÍTÍ

- EL. VEDENÍ NN EON PODZEMNÍ
- EL. KABEL VEŘEJNÉHO OSVĚTLENÍ
- SDĚLOVACÍ VEDENÍ CETIN PODZEMNÍ
- PLYNOVOD RWE NTL
- KANALIZACE VAS JEDNOTNÁ STOKA DN 1580/1400 BET.
- KANALIZACE VAS JEDNOTNÁ STOKA DN 600/900 BET.
- KANALIZACE JEDNOTNÁ DN 200 BET. - (PVC)
- VODOVOD VAS IPE 110

ODP. PROJEKTANT	VYPRACOVAL	KRESLIL
ING. JIŘÍ HNÍZDIL	ING. JIŘÍ HNÍZDIL	ING. JIŘÍ HNÍZDIL
MÍSTO: KARLOVO NÁM. 28/22 TŘEBÍČ		OKRES: TŘEBÍČ
INVESTOR: MĚSTO TŘEBÍČ, KARLOVO NÁM. 140/55, 674 01 TŘEBÍČ		
NÁZEV STAVBY:		
VEŘEJNÉ WC NA KARLOVO NÁMĚSTÍ, TŘEBÍČ		
DOKUMENTACE PRO STAVEBNÍ ŘÍZENÍ V ROZSAHU PRO PROVEDENÍ STAVBY		
OBSAH VÝKRESU: C. SITUACE		
SITUACE – STÁVAJÍCÍ STAV		

Ing. Jiří Hnízdil PROJEKTOVÁ ČINNOST VE VÝSTAVBĚ JASANOVÁ 1064 KANCELÁŘ: KARLOVO NÁM. 50/61 67401 TŘEBÍČ, TEL. 568821935 IČ 127 34 411	
FORMÁT	2 A4
DATUM	04/2017
STUPEŇ	DPS
ZAK. Č.	06/17
MĚŘÍTKO:	VÝKRES Č.:
1:250	C.3