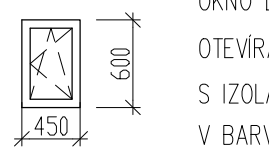
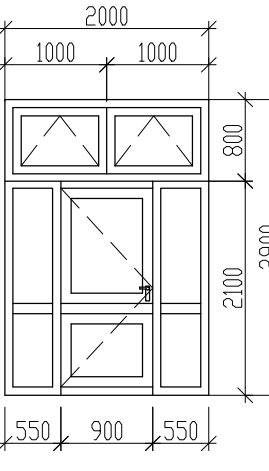
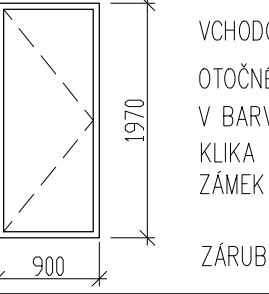
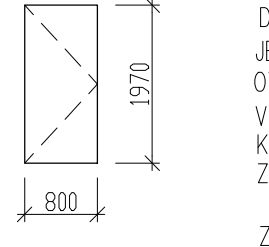


<div><div>Ing. Jiří Hnízdl</div><div>projektová činnost ve výstavbě Jasanová 1064, 674 01 Třebíč kancelář: Karlovo nám.50,Třebíč</div></div> <div><div>VEŘEJNÉ WC NA KARLOVĚ NÁMĚSTÍ, TŘEBÍČ</div><div>MĚSTO TŘEBÍČ, KARLOVO NÁM. 140/55, 674 01 TŘEBÍČ KARLOVO NÁM. 28/22 TŘEBÍČ</div></div> <div>2</div>			
VÝPISY OKEN, DVEŘÍ			
Ozn.č.:	Schéma, popis, rozměry	Odkaz ČSN, ON	Počet ks Podlaží Celkem
1		ATYP MAX U=1,1W/m2K	1.N.P. 3
2		ATYP MAX U=1,2W/m2K	1.N.P. 1L
3		JEDNOKŘÍDOVÉ ATYP MAX U=1,2W/m2K	1.N.P. 1
4		ATYP	1.N.P. 2L
Zak. č.: 06/17, DPS		Datum: 06/2017 Vypracoval: Ing. Jiří Hnízdl	

ODP. PROJEKTANT
ING. JIŘÍ HNÍZDL

VYPRACOVAL
ING. JIŘÍ HNÍZDL

KRESLIL
ING. JIŘÍ HNÍZDL

Ing. Jiří Hnízdl

PROJEKTOVÁ ČINNOST VE VÝSTAVBĚ
JASANOVA 1064
KANCELÁŘ: KARLOVO NÁM. 50/61
67401 TŘEBÍČ, TEL. 568821935
IC 127 34 411

MĚSTO: KARLOVO NÁM. 28/22 TŘEBÍČ

OKRES: TŘEBÍČ

INVESTOR: MĚSTO TŘEBÍČ, KARLOVO NÁM. 140/55, 674 01 TŘEBÍČ

NÁZEV STAVBY:
VEŘEJNÉ WC NA KARLOVĚ NÁMĚSTÍ, TŘEBÍČ
DOKUMENTACE PRO STAVEBNÍ ŘÍZENÍ
V ROZSAHU PRO PROVEDENÍ STAVBY

OBSAH VÝKRESU: D.1.1 ARCHITECTONICKO-STAVEBNÍ ŘEŠENÍ
VÝPISY VÝROBKŮ

FORMÁT
8 A4


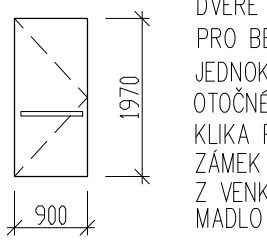
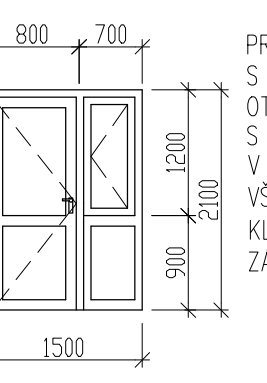

DATUM
06/2017

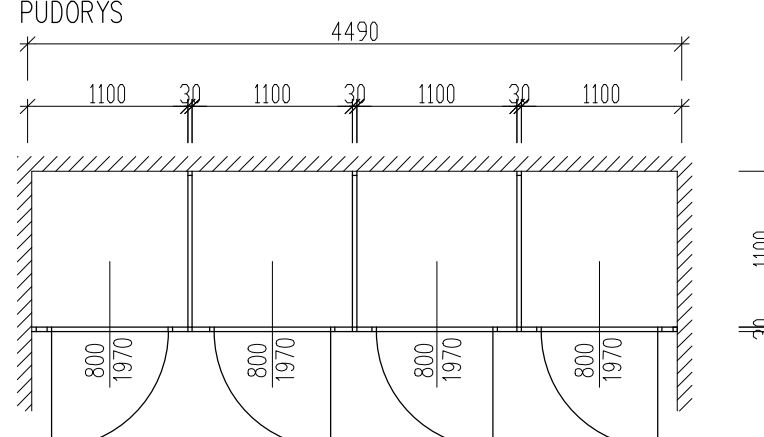
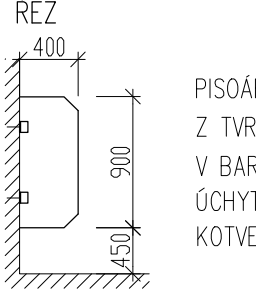
STUPEŇ
DPS

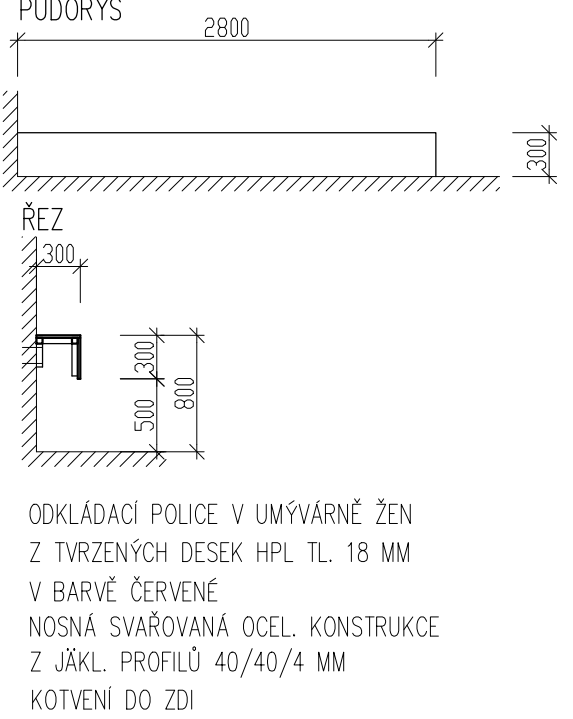
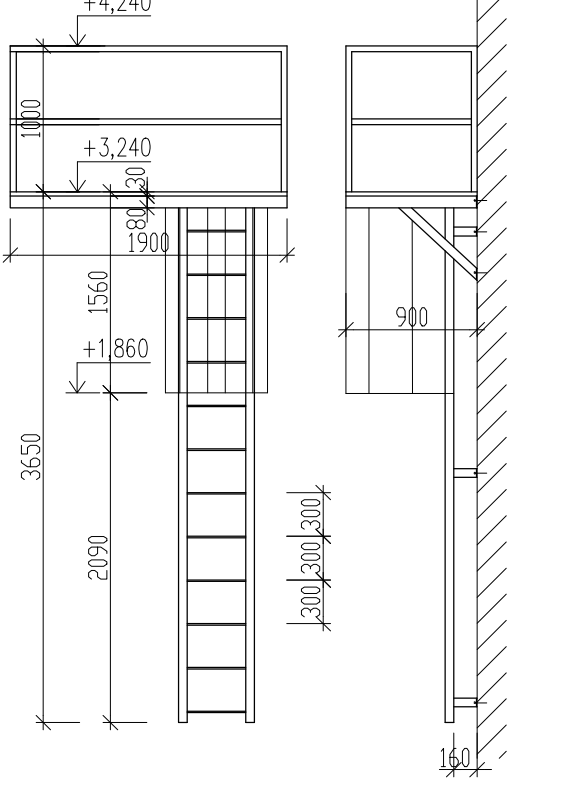
ZAK. Č.
06/17

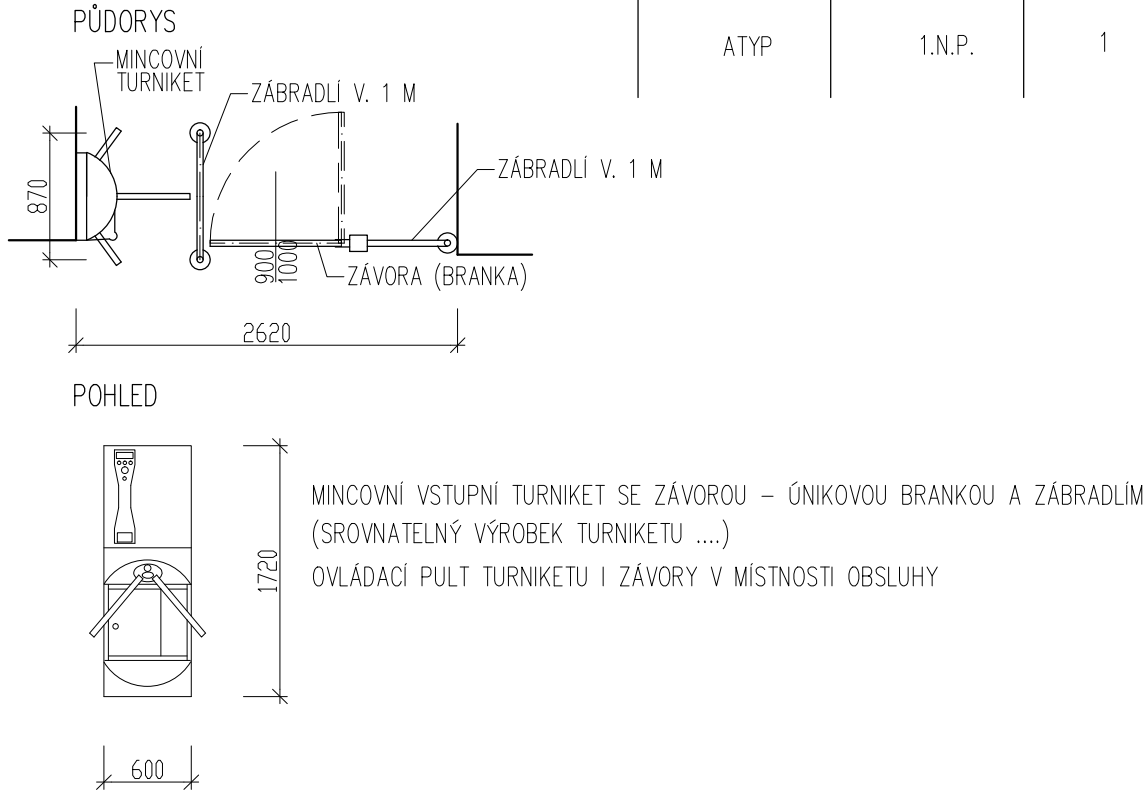
MĚŘÍTKO:
1:50

VÝKRES Č.:
D.1.1.14

<div><div>Ing. Jiří Hnízdl</div><div>projektová činnost ve výstavbě Jasanová 1064, 674 01 Třebíč kancelář: Karlovo nám.50,Třebíč</div></div> <div><div>VEŘEJNÉ WC NA KARLOVĚ NÁMĚSTÍ, TŘEBÍČ</div><div>MĚSTO TŘEBÍČ, KARLOVO NÁM. 140/55, 674 01 TŘEBÍČ KARLOVO NÁM. 28/22 TŘEBÍČ</div></div> <div>3</div>			
VÝPISY OKEN, DVEŘÍ			
Ozn.č.:	Schéma, popis, rozměry	Odkaz ČSN, ON	Počet ks Podlaží Celkem
5		ATYP	1.N.P. 3L, 1P
6		ATYP	1.N.P. 1P
7		ATYP	1.N.P. 1P
8		ATYP	PŮDA 1P
Zak. č.: 06/17, DPS		Datum: 06/2017 Vypracoval: Ing. Jiří Hnízdl	

<div><div>Ing. Jiří Hnízdl</div><div>projektová činnost ve výstavbě Jasanová 1064, 674 01 Třebíč kancelář: Karlovo nám.50,Třebíč</div></div> <div><div>VEŘEJNÉ WC NA KARLOVĚ NÁMĚSTÍ, TŘEBÍČ</div><div>MĚSTO TŘEBÍČ, KARLOVO NÁM. 140/55, 674 01 TŘEBÍČ KARLOVO NÁM. 28/22 TŘEBÍČ</div></div> <div>4</div>			
VÝPISY OKEN, DVEŘÍ			
Ozn.č.:	Schéma, popis, rozměry	Odkaz ČSN, ON	Počet ks Podlaží Celkem
9		ATYP	1.N.P. 1L, 1P
10		ATYP	1.N.P. 4
Zak. č.: 06/17, DPS		Datum: 06/2017 Vypracoval: Ing. Jiří Hnízdl	

<div><div>Ing. Jiří Hnízdl</div><div>projektová činnost ve výstavbě Jasanová 1064, 674 01 Třebíč kancelář: Karlovo nám.50,Třebíč</div></div> <div><div>VEŘEJNÉ WC NA KARLOVĚ NÁMĚSTÍ, TŘEBÍČ</div><div>MĚSTO TŘEBÍČ, KARLOVO NÁM. 140/55, 674 01 TŘEBÍČ KARLOVO NÁM. 28/22 TŘEBÍČ</div></div> <div>5</div>			
VÝPISY OKEN, DVEŘÍ			
Ozn.č.:	Schéma, popis, rozměry	Odkaz ČSN, ON	Počet ks Podlaží Celkem
11		ATYP	1.N.P. 1
12		ATYP	1. a 2. N.P. 1
Zak. č.: 06/17, DPS		Datum: 06/2017 Vypracoval: Ing. Jiří Hnízdl	

<div><div>Ing. Jiří Hnízdl</div><div>projektová činnost ve výstavbě Jasanová 1064, 674 01 Třebíč kancelář: Karlovo nám.50,Třebíč</div></div> <div><div>VEŘEJNÉ WC NA KARLOVĚ NÁMĚSTÍ, TŘEBÍČ</div><div>MĚSTO TŘEBÍČ, KARLOVO NÁM. 140/55, 674 01 TŘEBÍČ KARLOVO NÁM. 28/22 TŘEBÍČ</div></div> <div>6</div>			
VÝPISY OKEN, DVEŘÍ			
Ozn.č.:	Schéma, popis, rozměry	Odkaz ČSN, ON	Počet ks Podlaží Celkem
13		ATYP	1.N.P. 1
Zak. č.: 06/17, DPS		Datum: 06/2017 Vypracoval: Ing. Jiří Hnízdl	

<div><div>Ing. Jiří Hnízdl</div><div>projektová činnost ve výstavbě Jasanová 1064, 674 01 Třebíč kancelář: Karlovo nám.50,Třebíč</div></div> <div><div>VEŘEJNÉ WC NA KARLOVĚ NÁMĚSTÍ, TŘEBÍČ</div><div>MĚSTO TŘEBÍČ, KARLOVO NÁM. 140/55, 674 01 TŘEBÍČ KARLOVO NÁM. 28/22 TŘEBÍČ</div></div> <div>7</div>			
VÝPISY PŘEKLADŮ A PRŮVLAKŮ			
Ozn.č.:	Název, rozměry	Počet ks	
		1NP	PŮDA Celkem
1	ŽB PŘEKLADY ŽB PŘEKLAD RZP 1/10 (1190/140/140 MM) OCELOVÉ I NOSNÍKY i.e. 200 DL. 3500 MM i.e. 160 DL. 2400 MM	25 1 5	1 1 5
Zak. č.: 06/17, DPS		Datum: 06/2017 Vypracoval: Ing. Jiří Hnízdl	

<div><div>Ing. Jiří Hnízdl</div><div>projektová činnost ve výstavbě Jasanová 1064, 674 01 Třebíč kancelář: Karlovo nám.50,Třebíč</div></div> <div><div>VEŘEJNÉ WC NA KARLOVĚ NÁMĚSTÍ, TŘEBÍČ</div><div>MĚSTO TŘEBÍČ, KARLOVO NÁM. 140/55, 674 01 TŘEBÍČ KARLOVO NÁM. 28/22 TŘEBÍČ</div></div> <div>8</div>			
VÝPISY VÝROBKŮ KLEMPÍŘSKÝCH			
Ozn.č.	ŘŠ MM	Název, rozměry	Počet ks celkem (bm)
1	330	OPLECHOVÁNÍ OKENNÍCH A DVEŘNÍCH PARAPETŮ 0,50 x 3 + 0,85 =	2,35 BM
2	250	OPLECHOVÁNÍ TRUB NA STŘEŠE DO DN 200 MM	2 KS
VEŠKERÉ KLEMPÍŘSKÉ VÝROBKY Z PLECHU FeZn POPLASTOVANÉHO TL. 0,8 MM			
Zak. č.: 06/17, DPS		Datum: 06/2017 Vypracoval: Ing. Jiří Hnízdl	