


PUDORYS 1.N.P. 1:70

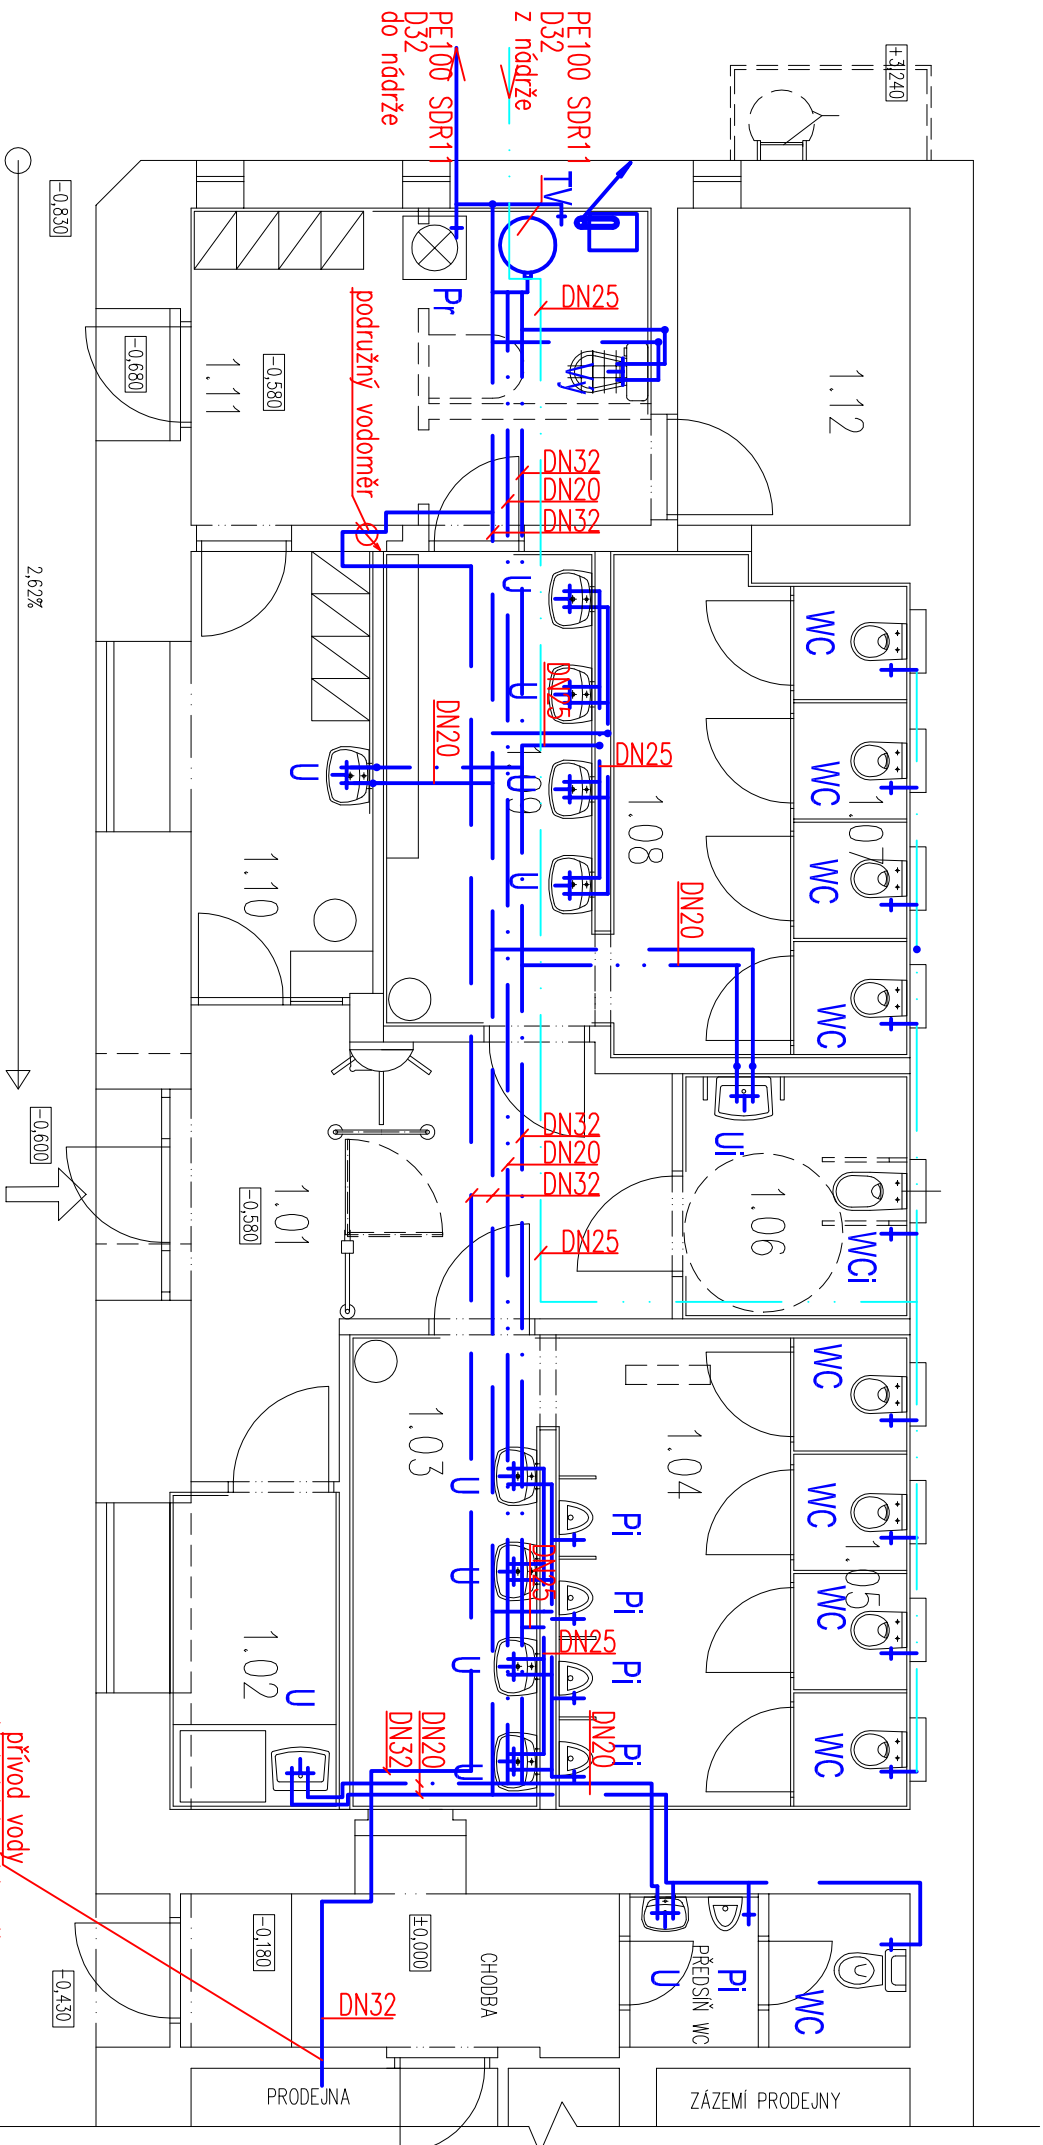

ČÍSLO MÍSTN.	NAZEV MÍSTNOSTI	PLOCHA m ²
1.01	CHODBA	14,38
1.02	PŘEDÁVACÍ KABINA	4,80
1.03	PŘEDSÍN S UMÝVAČÍ WC MUŽI	8,08
1.04	PISOAR MUŽI	10,42
1.05	ZACHODOVÉ KABINY MUŽI	5,07
1.06	WC BEZBARIÉROVÉ	4,99
1.07	ZACHODOVÉ KABINY ŽENY	5,07
1.08	PŘEDSÍN WC ŽENY	8,02
1.09	PŘEDSÍN S UMÝVAČÍ WC ŽENY	8,98
1.10	OBSLUŽBA OBJEKTU	7,26
1.11	ÚKLID, TECHN. MÍSTNOST, PŘÍRUČNÍ SKLAD	13,05
1.12	SKLAD	6,60

LEGENDA MÍSTNOSTI

přívod vody / z technické místnosti
v 1.PP, dl: 17m, vedeno přes stropní kci
a dále v podlaže, připojovací potrubí ve stěnách

LEGENDA:

Potrubí vedeno v podlaže ve vrstvě tepelné izolace

Připojovací potrubí vedeno ve drážkách ve zdivu

potrubí studené vody

— . . —
cirkulační potrubí

potrubí teplé vody

voda z nádrže pro využití dešť. vod

circulace – KU DN20, zpětný ventil DN20.

DN20, zpevný venec DN20
cirkulační čerpadlo DN20 K11 DN20

studená voda – KU DN32, zkušební kohout, zpětná klapka,

pojistný ventil, tlakoměr, manometr,

teplá voda –KU DN32

U AUTOMATICKÁ UMŤADLOVÁ BATERIE Z BEZDOTYKOVÝM OVLÁDÁNÍM

UJ AUTOMATICKÁ UMŤADLOVÁ BETERIE Z BEZDOTYKOVÝM OVĹĀDÁNÍM

K INVALIDNÍMU UMŮVADLU


WC RÖHOVÝ VENTIL DN15 KE KOMBI KLOZETU

WC: ROHOVÝ VENTIL DN15 K INVALIDNÍMU WC

Pr PRAČKOVÝ PODOMÍTKOVÝ VENTIL

VÝ BATERIE PÁKA, CHROM K VÝLEVCE

PI AUTOMATICKÉ SPLACHOVACÍ ZAŘÍZENÍ K PISOÁRU

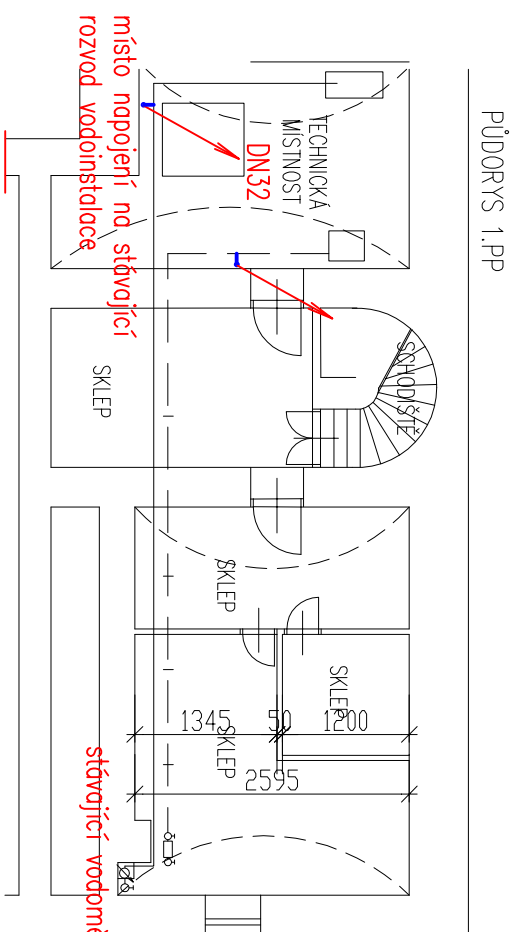[illegible]

ODP. PROJEKTANT		VYPRACOVAL		KRESLIL	Ing. Kateřina Krechlerová Sokolů 24 Třebíč, 674 01 tel. 737 464 510 IČO 634 27 559
ING. KATEŘINA KRECHLEROVÁ				ING. KATEŘINA KRECHLEROVÁ	
MÍSTO: KARLOVO NÁM. 28/22 TŘEBÍČ				LOKES: TŘEBÍČ	
INVESTOR: MĚSTO TŘEBÍČ, KARLOVO NÁM. 140/55, 674 01 TŘEBÍČ					
NÁZEV STAVBY: VĚŘEJNÉ WC NA KARLOVĚ NÁMĚSTÍ, TŘEBÍČ DOKUMENTACE PRO STAVEBNÍ ŘÍZENÍ V ROZSAHU PRO PŘEDVEDENÍ STAVBY					
OBSAH VÝKRESU: D TECHNICKÁ PŘÍLOHA STAVBY					
MĚŘÍTKO:		VÝKRES Č.:			
1:70		D.4.7			