



ŘEZ A-A

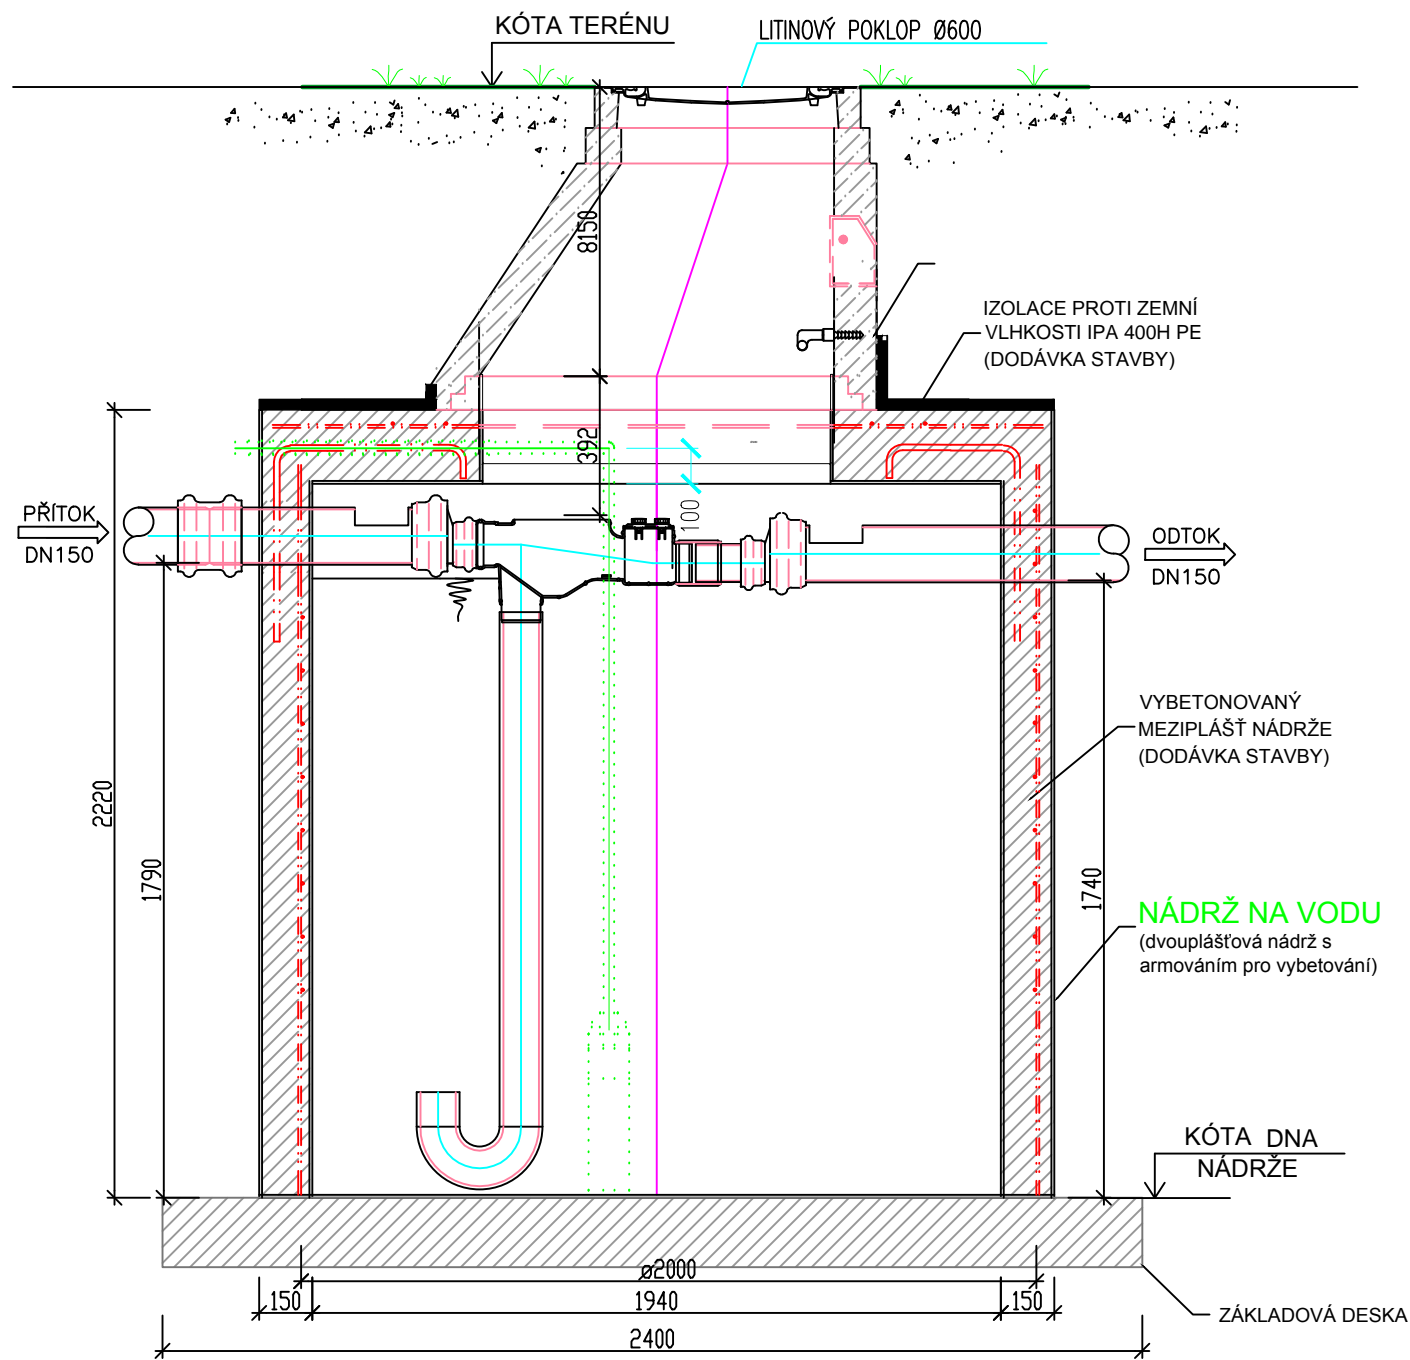

PŮDORYS

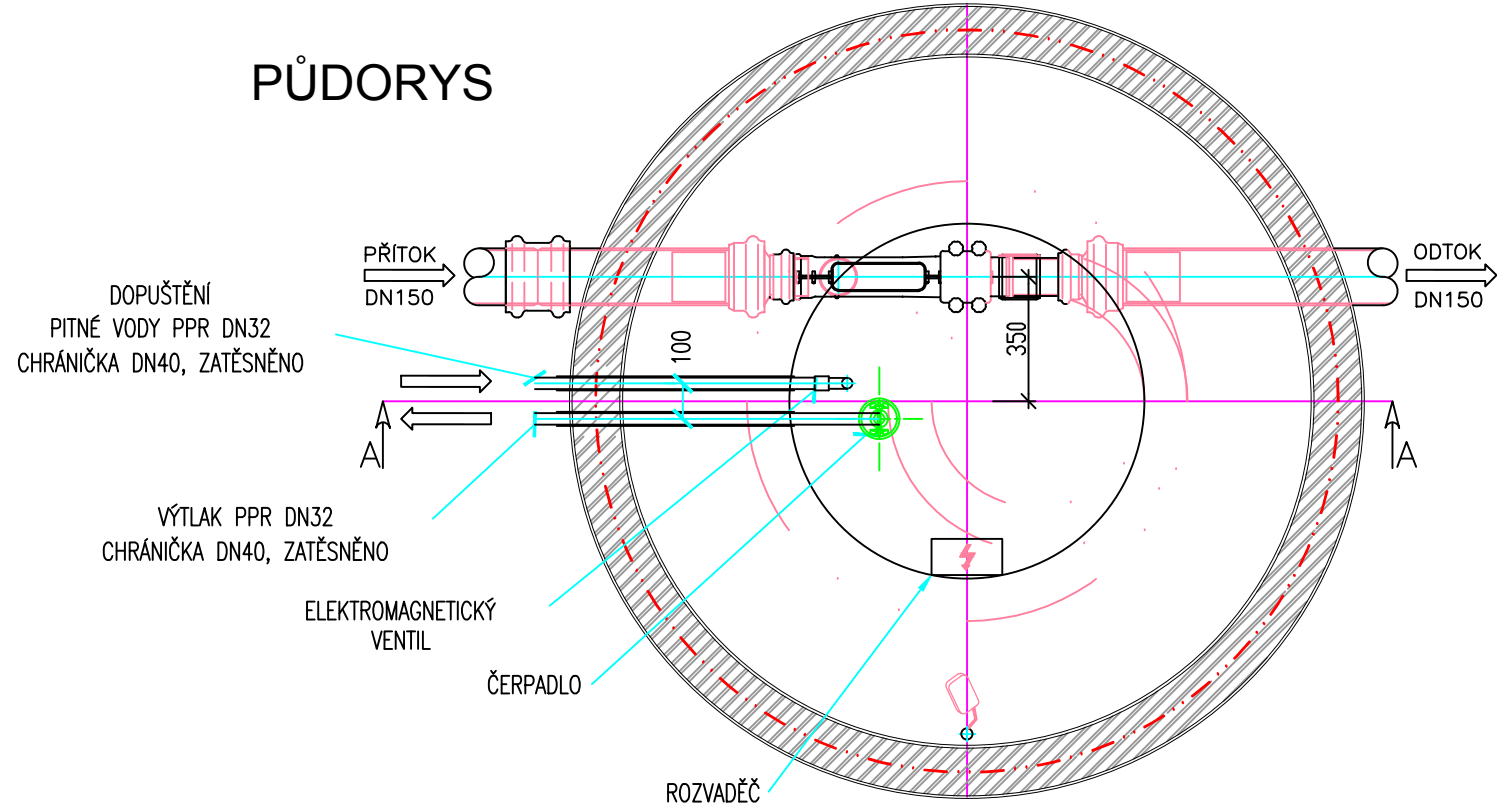

ODP. PROJEKTANT	VYPRACOVAL	KRESLIL	Ing. Kateřina Krechlerová Sokolí 24 Třebíč, 674 01 tel. 737 464 510 IČO 634 27 559	
ING. KATEŘINA KRECHLEROVÁ		ING. KATEŘINA KRECHLEROVÁ		
MÍSTO: KARLOVO NÁM. 28/22 TŘEBÍČ		OKRES: TŘEBÍČ		
INVESTOR: MĚSTO TŘEBÍČ, KARLOVO NÁM. 140/55, 674 01 TŘEBÍČ			FORMÁT	2 A4
NÁZEV STAVBY: VEŘEJNÉ WC NA KARLOVĚ NÁMĚSTÍ, TŘEBÍČ DOKUMENTACE PRO STAVEBNÍ ŘÍZENÍ V ROZSAHU PRO PROVEDENÍ STAVBY			DATUM	04/2017
			STUPEŇ	DPS
			ZAK. Č.	06/17
OBSAH VÝKRESU: D TECHNICA PROSTŘEDÍ STAVEB			MĚŘÍTKO:	VÝKRES Č.:
NÁDRŽ NA VYUŽITÍ DEŠŤOVÝCH VOD			1:25	D.4.9