

katastrální území			
Třebíč			
vzdálenost	šachet		
4,82m	14,59m	10,92m	21,77m

CENTRUM MORAVIA TRŽEBÍČ
SPLAŠKOVÁ KANALIZACE

M 1:500/100


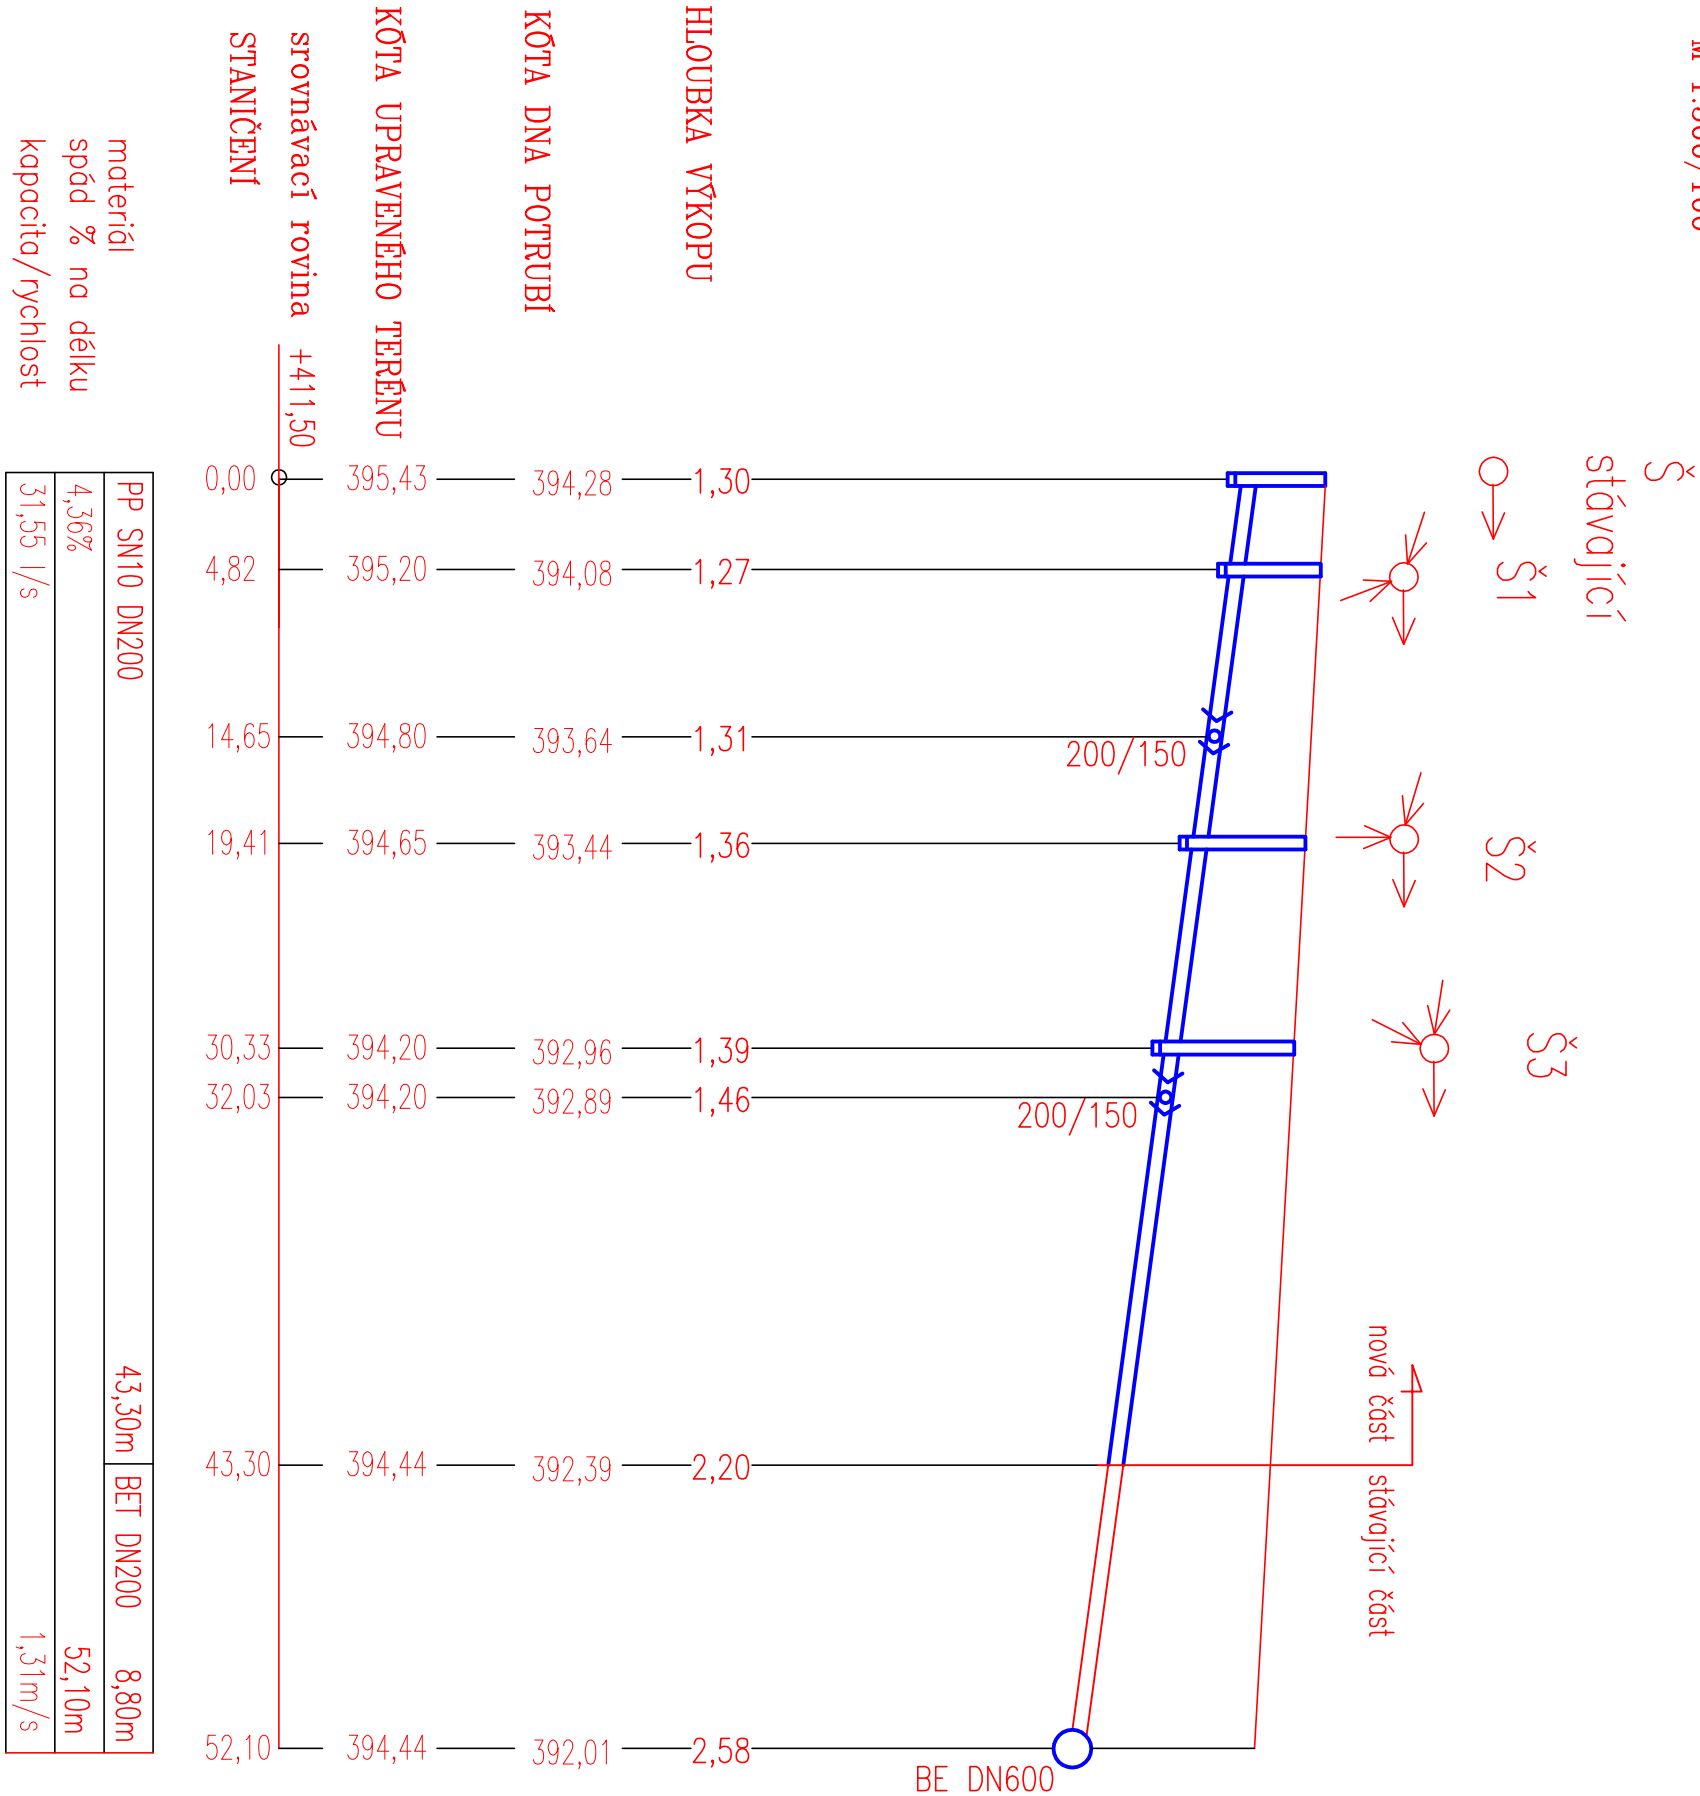


SCHÉMA ULOŽENÍ POTRUBÍ PP-SN10

a) V KOMUNIKACI

b) VE VOLNÉM TERÉNU

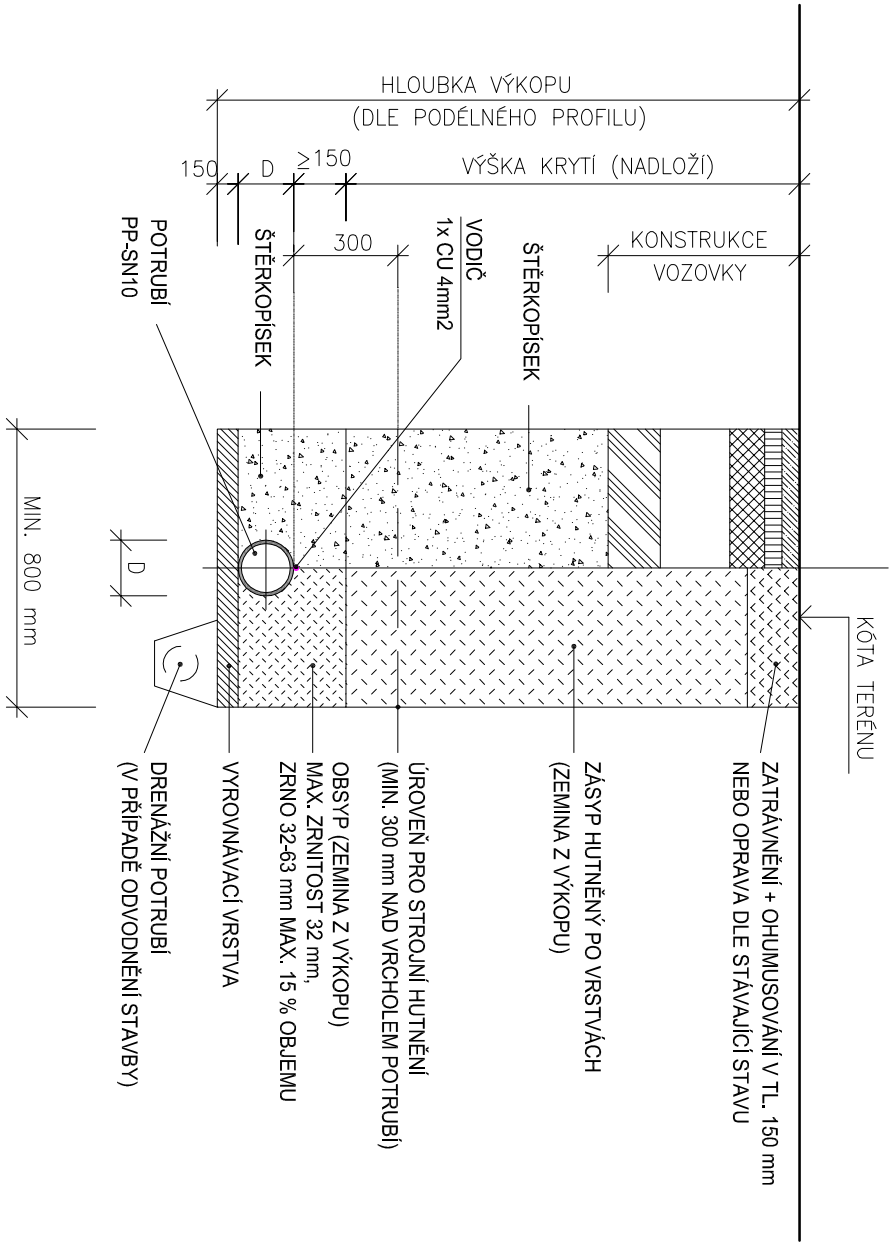

POZNÁMKA:
OD HLoubKY VÝKOPU 1,50 m BUDE RÝHA PAŽENA

ODP. PROJEKTANT		VYPRACOVAL		KRESLIL		Ing. Kateřina Krechlerová	
ING. KATEŘINA KRECHLEROVÁ				ING. KATEŘINA KRECHLEROVÁ		Sokolův 24 Třebíč, 674 01 tel. 737 464 510 IČO 634 27 559	
MÍSTO: KARLOVO NÁM. 28/22 TŘEBÍČ				OKRES: TŘEBÍČ			
INVESTOR: MĚSTO TŘEBÍČ, KARLOVO NÁM. 140/55, 674 01 TŘEBÍČ							
NÁZEV STAVBY:		VEREJNÉ WC NA KARLOVĚ NÁMĚSTÍ, TŘEBÍČ		FORMÁT		2 A4	
				DATUM		04/2017	
				STUPĚŇ		DPS	
				ZAK. Č.		06/17	
OBSAH VÝKRESU: D.4 TECHNICKÁ PŘÍLOHA STAVBY				MĚŘÍTKO:		1:200/500	
ŘEZY KANALIZACE				VÝKRES Č.:		D.4.3	