


ŘEZ A-A 1:50  
NAVRŽENÝ STAV

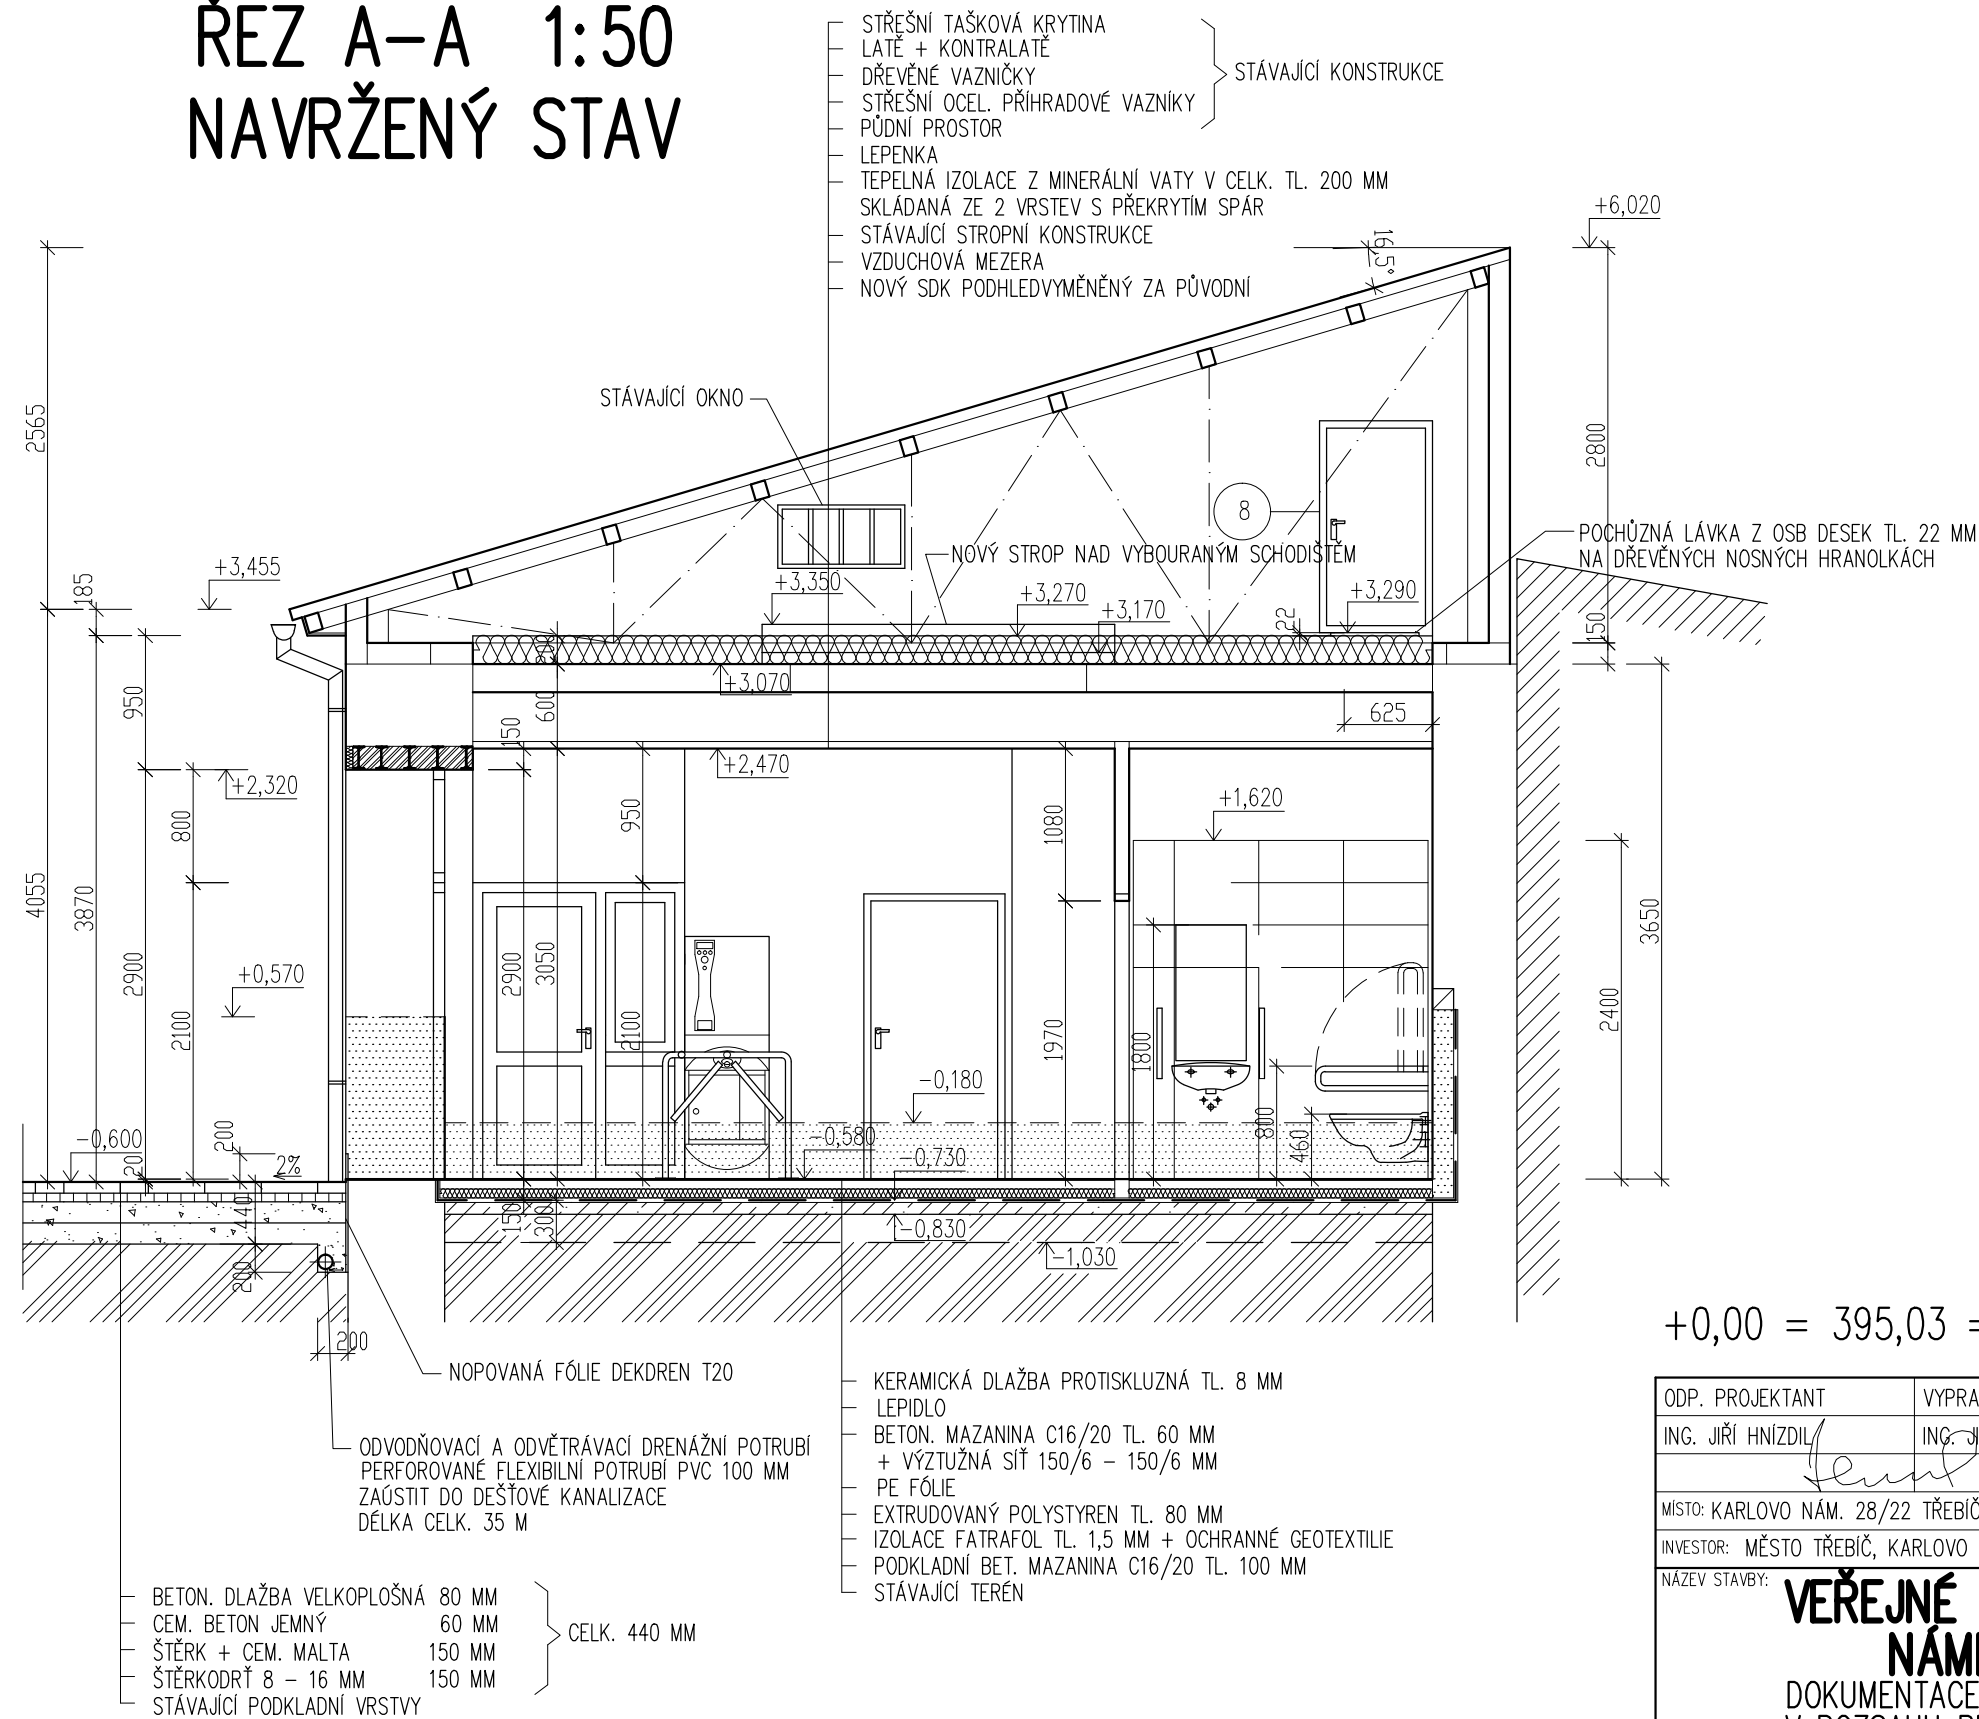

LEGENDA HMOT

- NOVÉ ZDIVO A PŘÍČKY Z POROBETONU, MC 5
- NOVÉ ZDIVO Z CIHEL PÁLENÝCH PŘÍČNĚ DĚROVANÝCH, MVC 2,5
- BETON PROSTÝ TŘ. C 16/20
- BETON ŽELEZOVÝ TŘ. C 20/25
- ŠŤĚRKOVÉ NEBO ŠŤĚRKOPÍSKOVÉ NÁSYPY
- SOUSEDNÍ OBJEKT
- ROSTLÁ ZEMINA
- TEPELNÉ IZOLACE
- STÁVAJÍCÍ ZDIVO A KONSTRUKCE
- VYBOURANÉ ZDIVO

+0,00 = 395,03 = PODLAHA 1.N.P. SOUSEDNÍ CHODBY

|   |  |                   |                   |   |                                                                    |
|---|--|-------------------|-------------------|---|--------------------------------------------------------------------|
| ODP. PROJEKTANT   |  | VYPRACOVAL        | KRESLIL           | <div>Ing. Jiří Hnízdil</div> <div>PROJEKTOVÁ ČINNOST VE VÝSTAVBĚ</div> <div>JASANOVÁ 1064</div> <div>KANCELÁŘ: KARLOVO NÁM. 50/61</div> <div>67401 TŘEBÍČ, TEL. 568821935</div> <div>IČ 127 34 411</div> |                                                                    |
| ING. JIŘÍ HNÍZDIL   |  | ING. JIŘÍ HNÍZDIL | ING. JIŘÍ HNÍZDIL |   |                                                                    |
|   |  |                   |                   |   |                                                                    |
| MÍSTO: KARLOVO NÁM. 28/22 TŘEBÍČ   |  | OKRES: TŘEBÍČ     |                   |   |                                                                    |
| INVESTOR: MĚSTO TŘEBÍČ, KARLOVO NÁM. 140/55, 674 01 TŘEBÍČ                                                                                       |  |                   |                   |   |                                                                    |
| NÁZEV STAVBY:   |  |                   |                   |   |                                                                    |
| <div>VEŘEJNÉ WC NA KARLOVĚ</div> <div>NÁMĚSTÍ, TŘEBÍČ</div> <div>DOKUMENTACE PRO STAVEBNÍ ŘÍZENÍ</div> <div>V ROZSAHU PRO PROVEDENÍ STAVBY</div> |  |                   |                   | <div>FORMÁT</div> <div>DATUM</div> <div>STUPEŇ</div> <div>ZAK. Č.</div>   | <div>2 A4</div> <div>04/2017</div> <div>DPS</div> <div>06/17</div> |
| OBSAH VÝKRESU: D.1.1 ARCHITEKTONICKO-STAVEBNÍ ŘEŠENÍ                                                                                             |  |                   |                   | MĚŘITKO:   | VÝKRES Č.:                                                         |
| ŘEZ A-A – NAVRŽENÝ STAV   |  |                   |                   | 1:50   | D.1.1.7                                                            |