


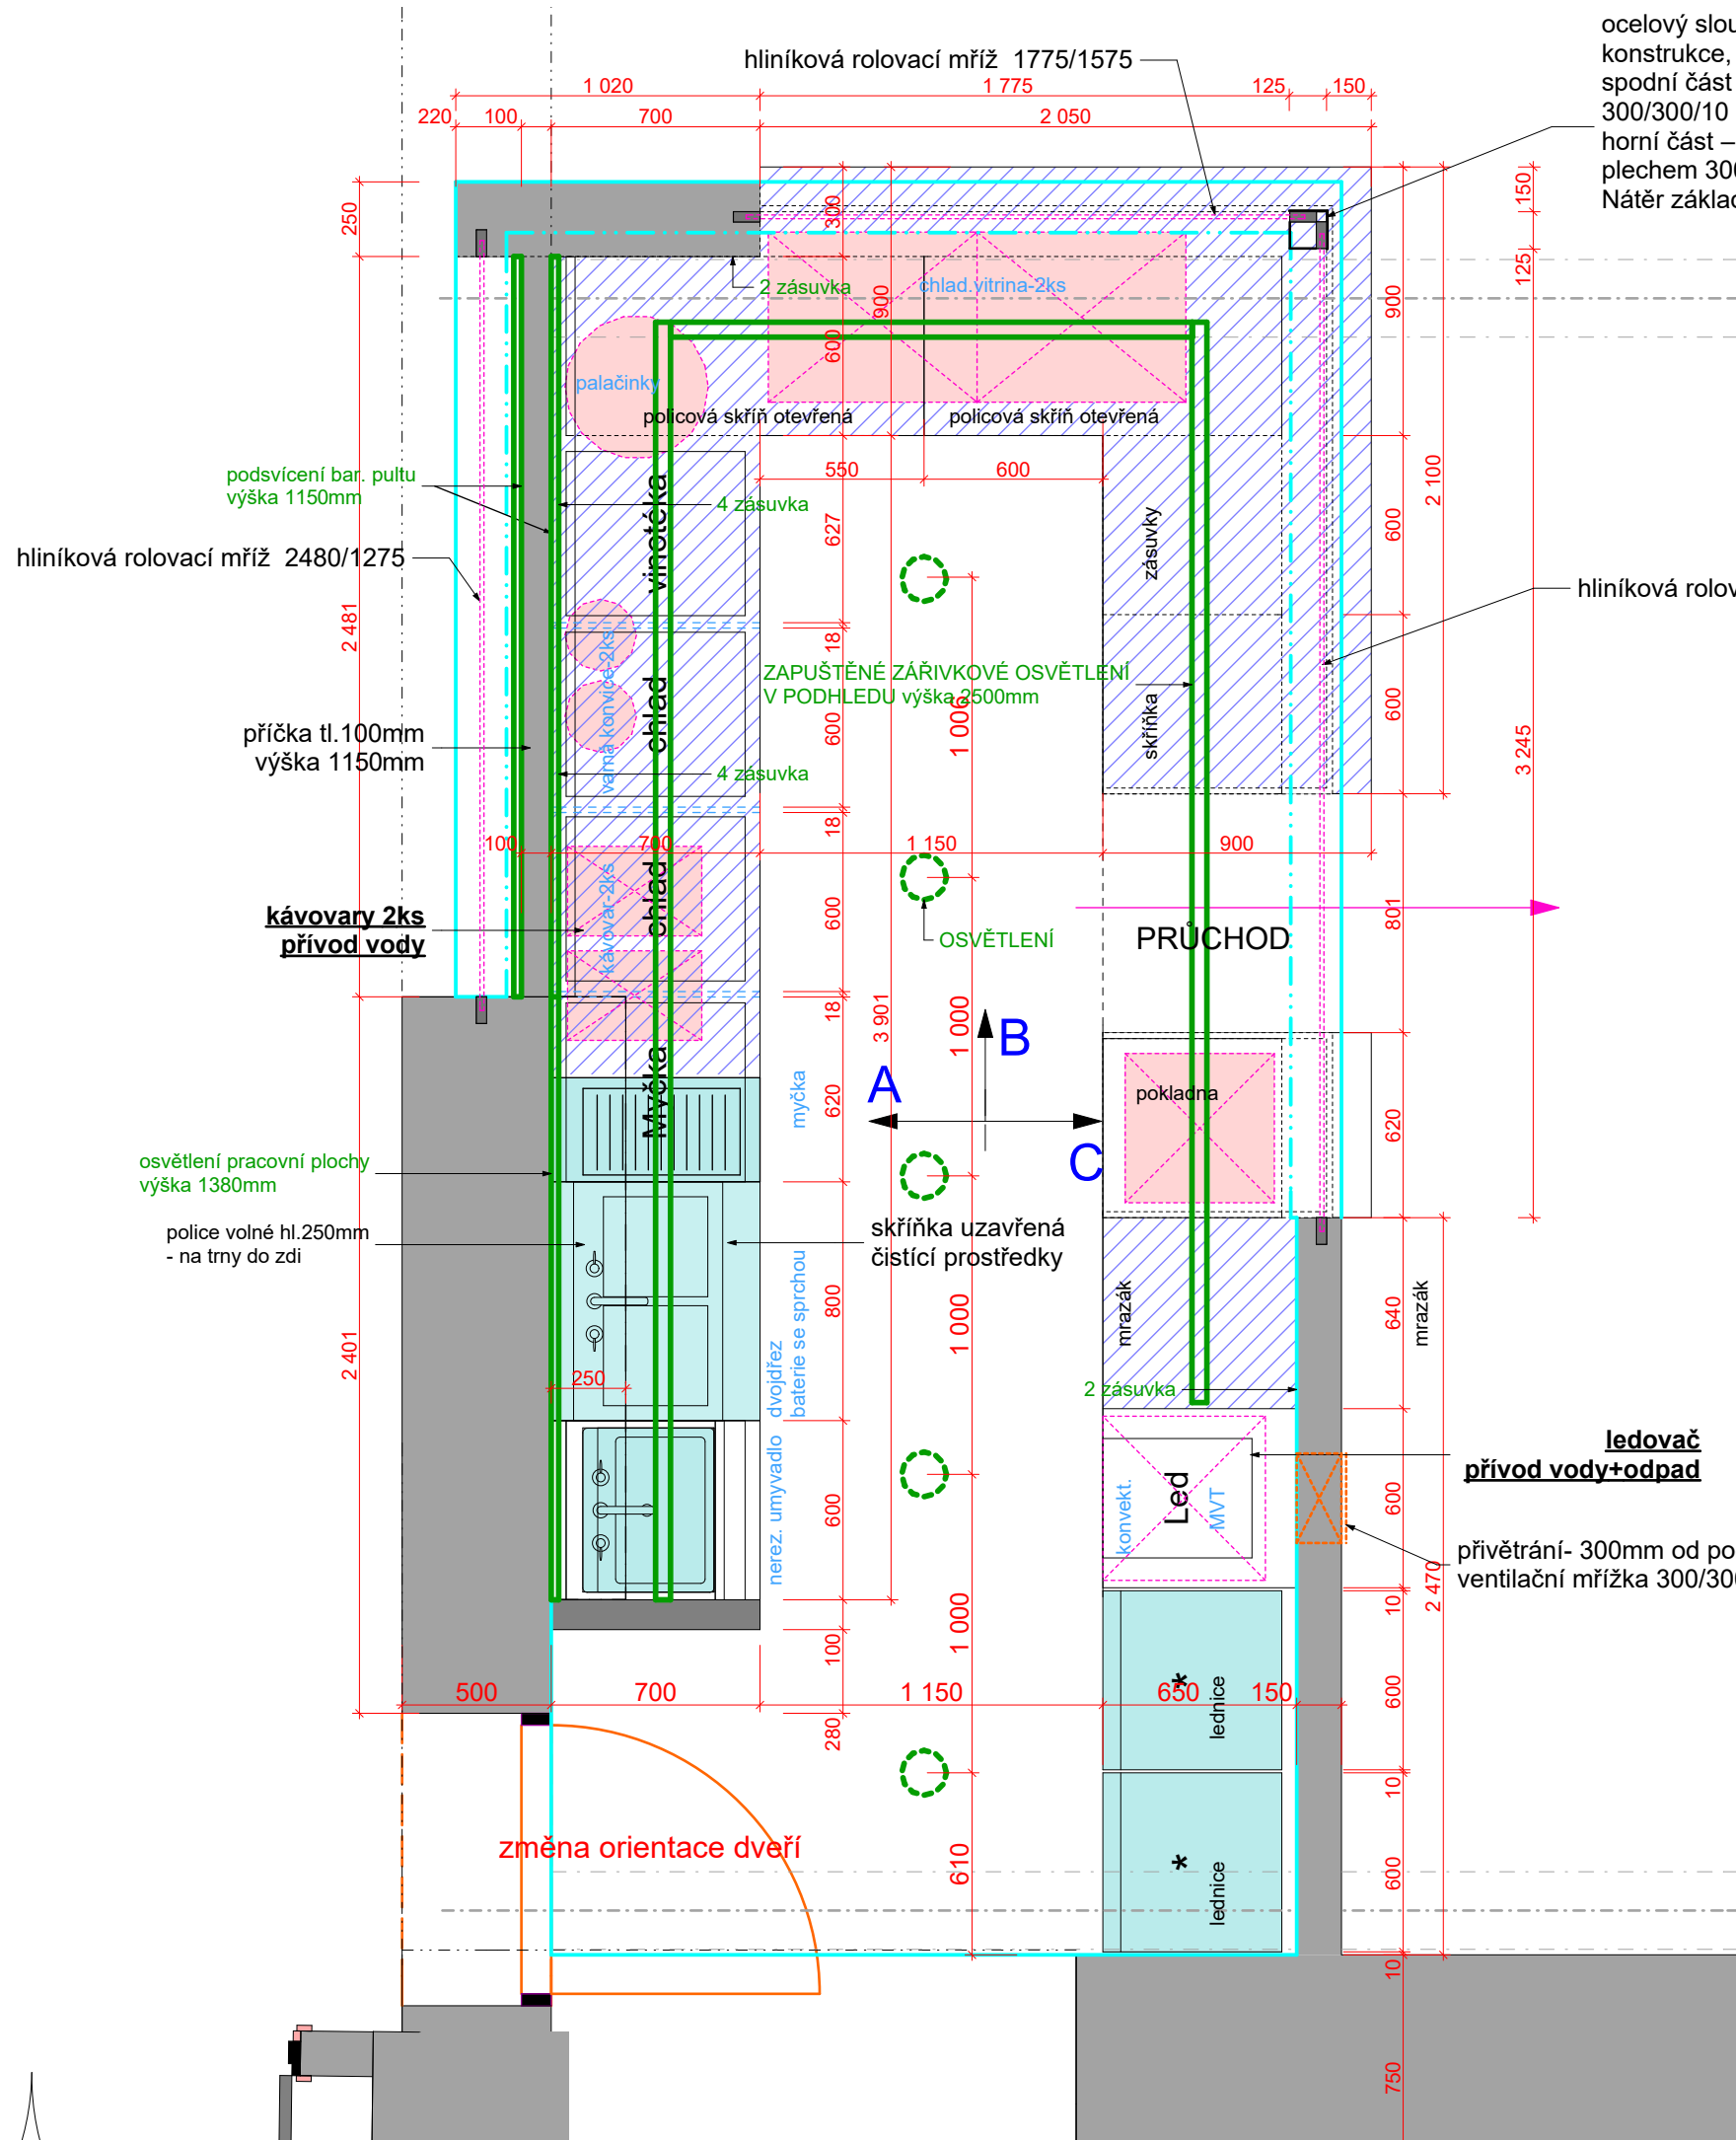

ocelový sloupek celková výška 3400mm, ukotvit do základ. desky a do stropní konstrukce, vzájemně svařit z jednotlivých dílů, spodní část - profil uzavřený 125/125výška 1120, osadit na roznášecí plech 300/300/10 na základ. desku
horní část – profil L 125/125/5 + 90/90/5 – výška 2280, zakončit roznášecím plechem 300/300/5
Nátěr základní a vrchní šedý

- Čelní opláštění baru - dřevovláknité desky tl. 18 mm dekor: bělený dub
- Police volné - dřevovláknité desky tl. 30 mm dekor: bělený dub
- Dvířka, čela zásuvek - dřevovláknité desky tl. 18 mm dekor: bělený dub
- Korpus skříněk - dřevovláknité desky tl. 18 mm dekor: bělený dub
- Pracovní a barová deska - dřevovláknité desky tl. 80 mm dekor: tmavě šedá
- Obklad za pracovní deskou - keramický obklad 100/100 - tmavě šedý
- Sokl - dřevovláknitá deska, dekor šedá patina
- pracovní plocha výška 900mm

ÚCHYTKY - délkové hliníkové úchyty do hrany
DVOJDŘEZ S ODKAPEM - nerez, hranatý s otvorem pro baterii
BATERIE - stojánková, páková, chrom

DISPROJEKT ARCHITEKTI	DOKUMENTACE PRO PROVÁDĚNÍ STAVBY PRO VÝBĚROVÉ ŘÍZENÍ (ZDPS)			
	Dokumentace je výsledkem duševní tvůrčí činnosti, která je chráněna ve smyslu zákona č. 121/2000 Sb. v platném znění (autorský zákon). Její použití, využití a jakékoliv úpravy jsou vázány písemným souhlasem autora díla na základě licenčních smluv.			
	DISprojekt s.r.o. Havlíčkovo nábřeží 37, 674 01 Třebíč IČO 60715227 DIČ CZ60715227 mobil 603 522 531 e-mail : disprojekt@volny.cz www.disprojekt.cz			
	VED. PROJEKTANT	Ing.arch. Milan Grygar	STUPEŇ	ZDPS
	ZODP. PROJEKTANT	Ing.arch. Jaroslav Hobza	DATUM	09/2017
KRESLIL	Helena Fischerová	Č. ZAK.	12/2016	
INVESTOR	Město Třebíč	MĚŘÍTKO	1:25	
AKCE:				
KOMUNITNÍ CENTRUM MORÁVIA TŘEBÍČ				
ČÁST:				
D. 1.1 ARCHITEKTONICKO-STAVEBNÍ ŘEŠENÍ				
D. 1.1-3 SO 03 INTERIÉR				
VÝKRES:				
1.15 CVIČNÁ KAVÁRNA PRO SOCIÁLNÍ REHABILITACI - půdorys			Č. VÝKRESU	D 1.1-3-103