




Řez překopem místní komunikace - Litoltova

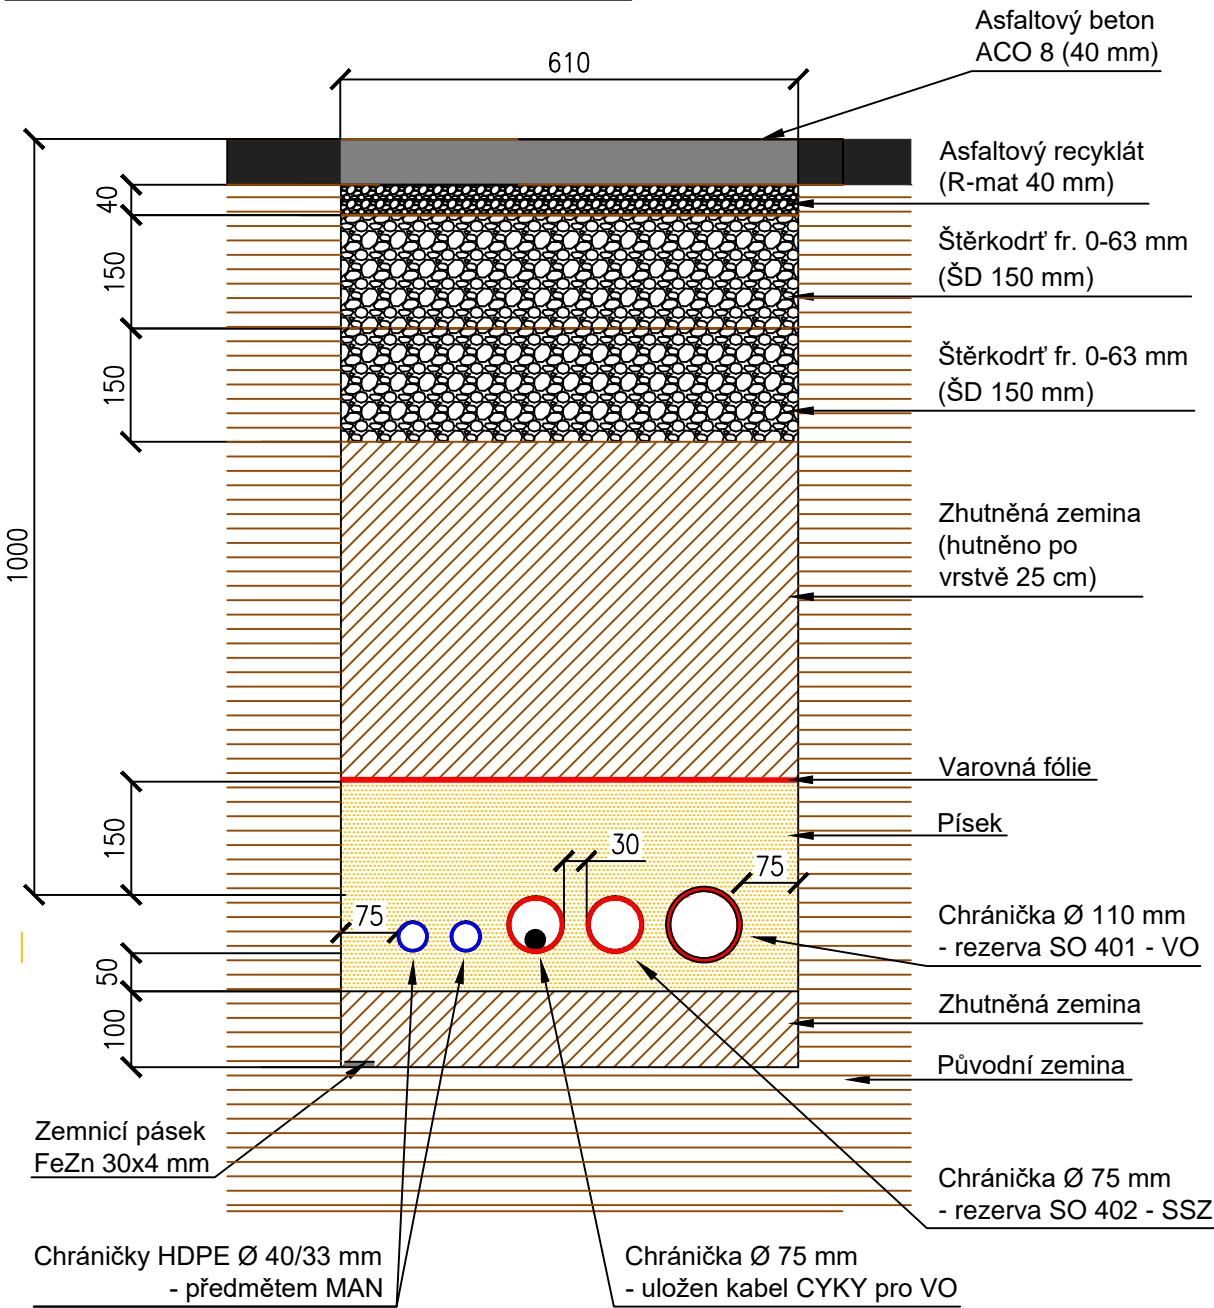


Řez překopem místní komunikace - Sokolská

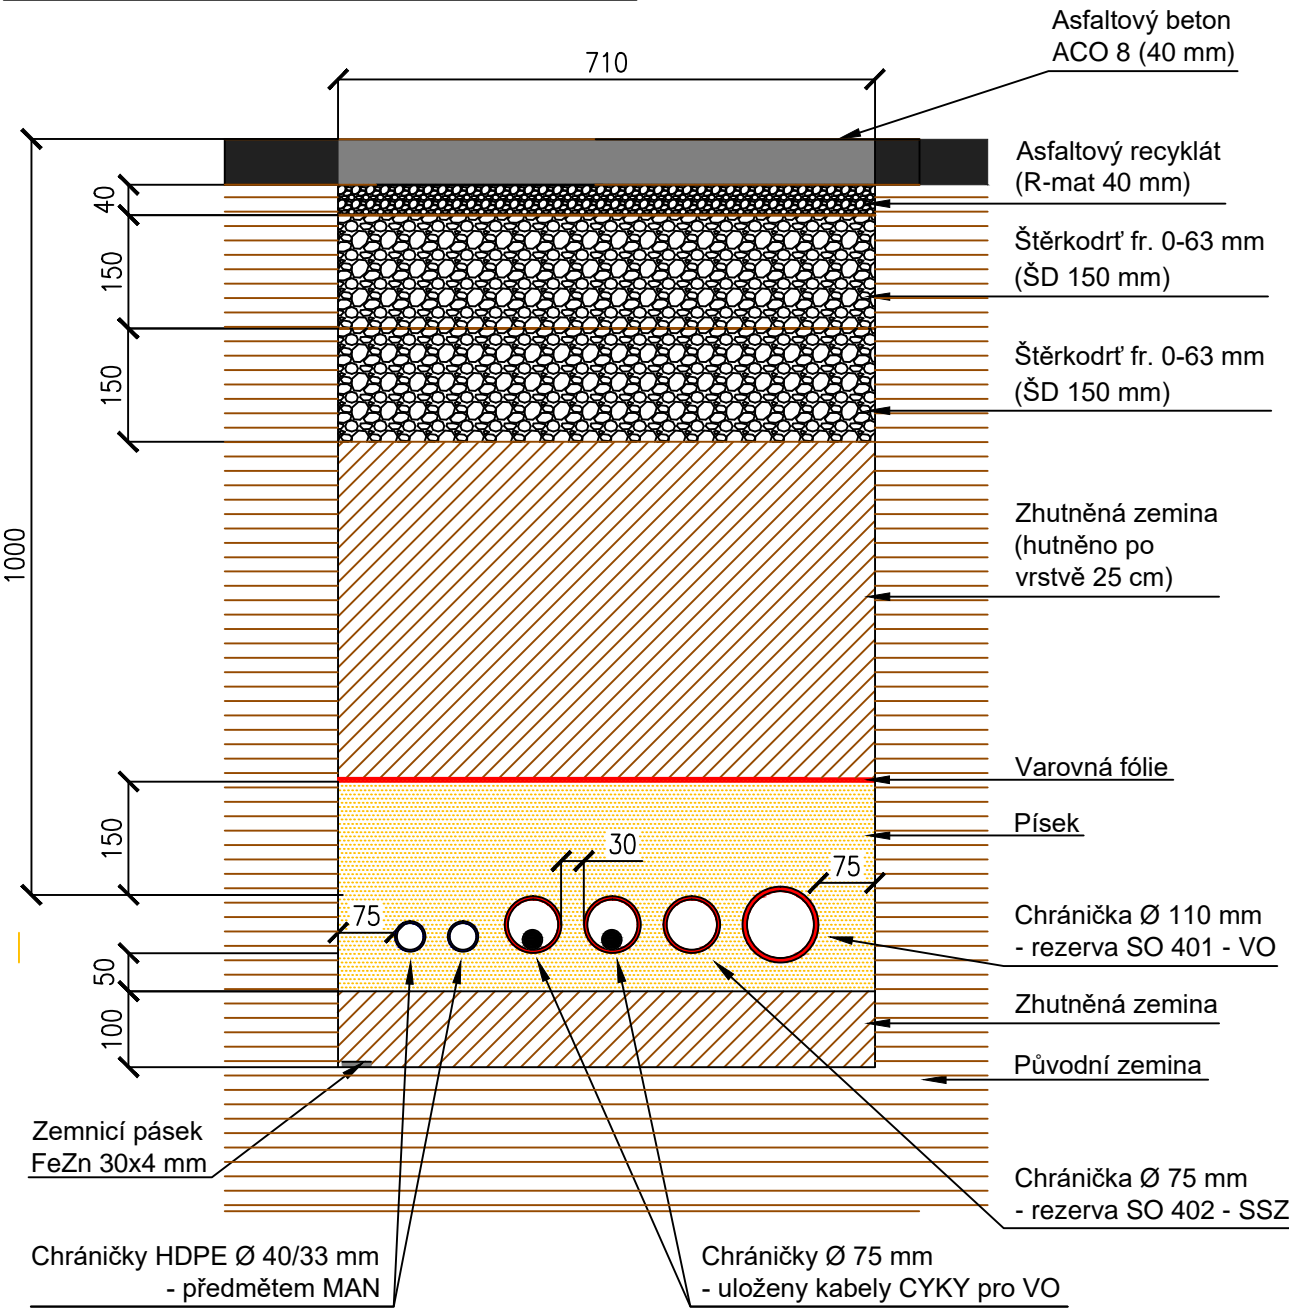

Řez výkopem pod zelení

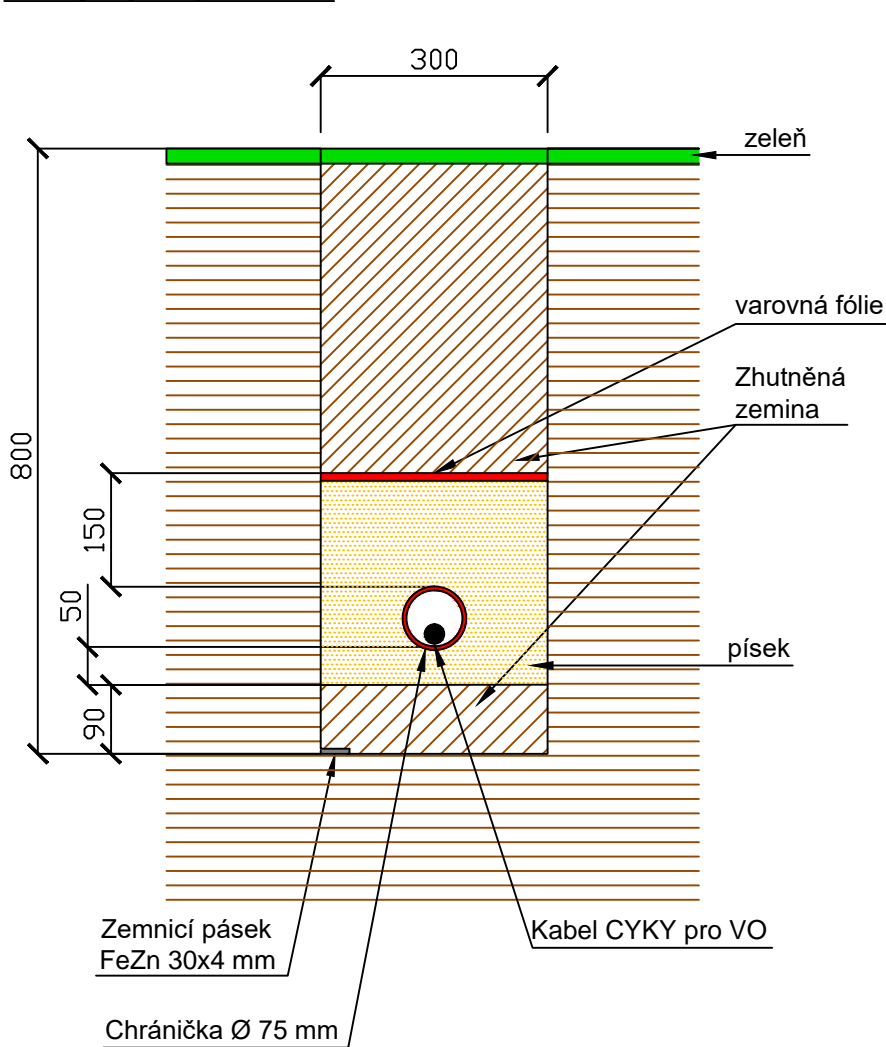

Řez chodníkem

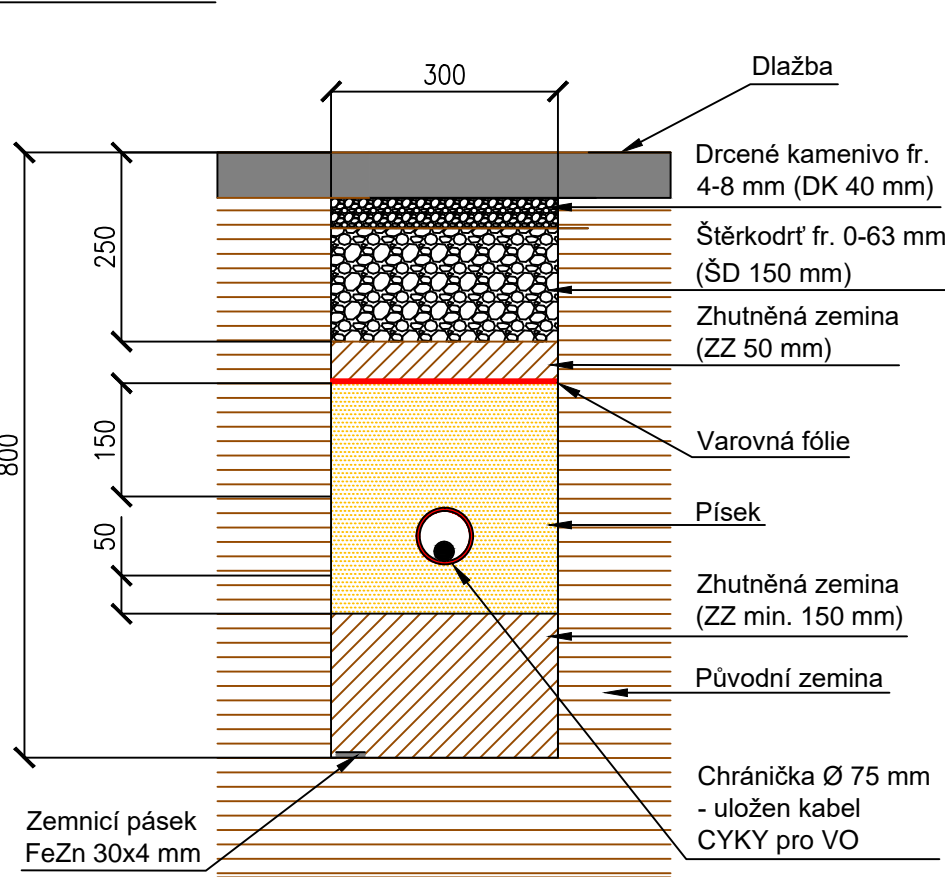

Uložení kabelů bude plně respektovat vyjádření ostatních správců inženýrských sítí a ČSN 73 6005.

Minimální krytí chrániček pod zelení bude 0,6 m.

Vypracoval: Ing. Josef Klíma	Projektant: Ing. Karel Tomek	ELEKTRO ING. KLÍMA s.r.o.	
Místo stavby: Třebíč, ul. Bráfova; k.ú. Třebíč (769738)	Investor: Město Třebíč Karlovo nám. 104/55 674 01, Třebíč; IČ: 00290629	T. Bati 1041, Třebíč, 674 01 IČ: 25522043	
Dokumentace: DUP		Datum: 12 / 2017	
Název stavby: REKONSTRUKCE INŽENÝRSKÝCH SÍTÍ MĚSTA TŘEBÍČ NA UL. BRÁFOVA - II. ETAPA		Formát: 210x594	
Objekt: SO 401 - VEŘEJNÉ OSVĚTLENÍ (VO)		Měřítko: 1 : 10	
Název výkresu: Řezy trasou		Č. výkresu: C.6	