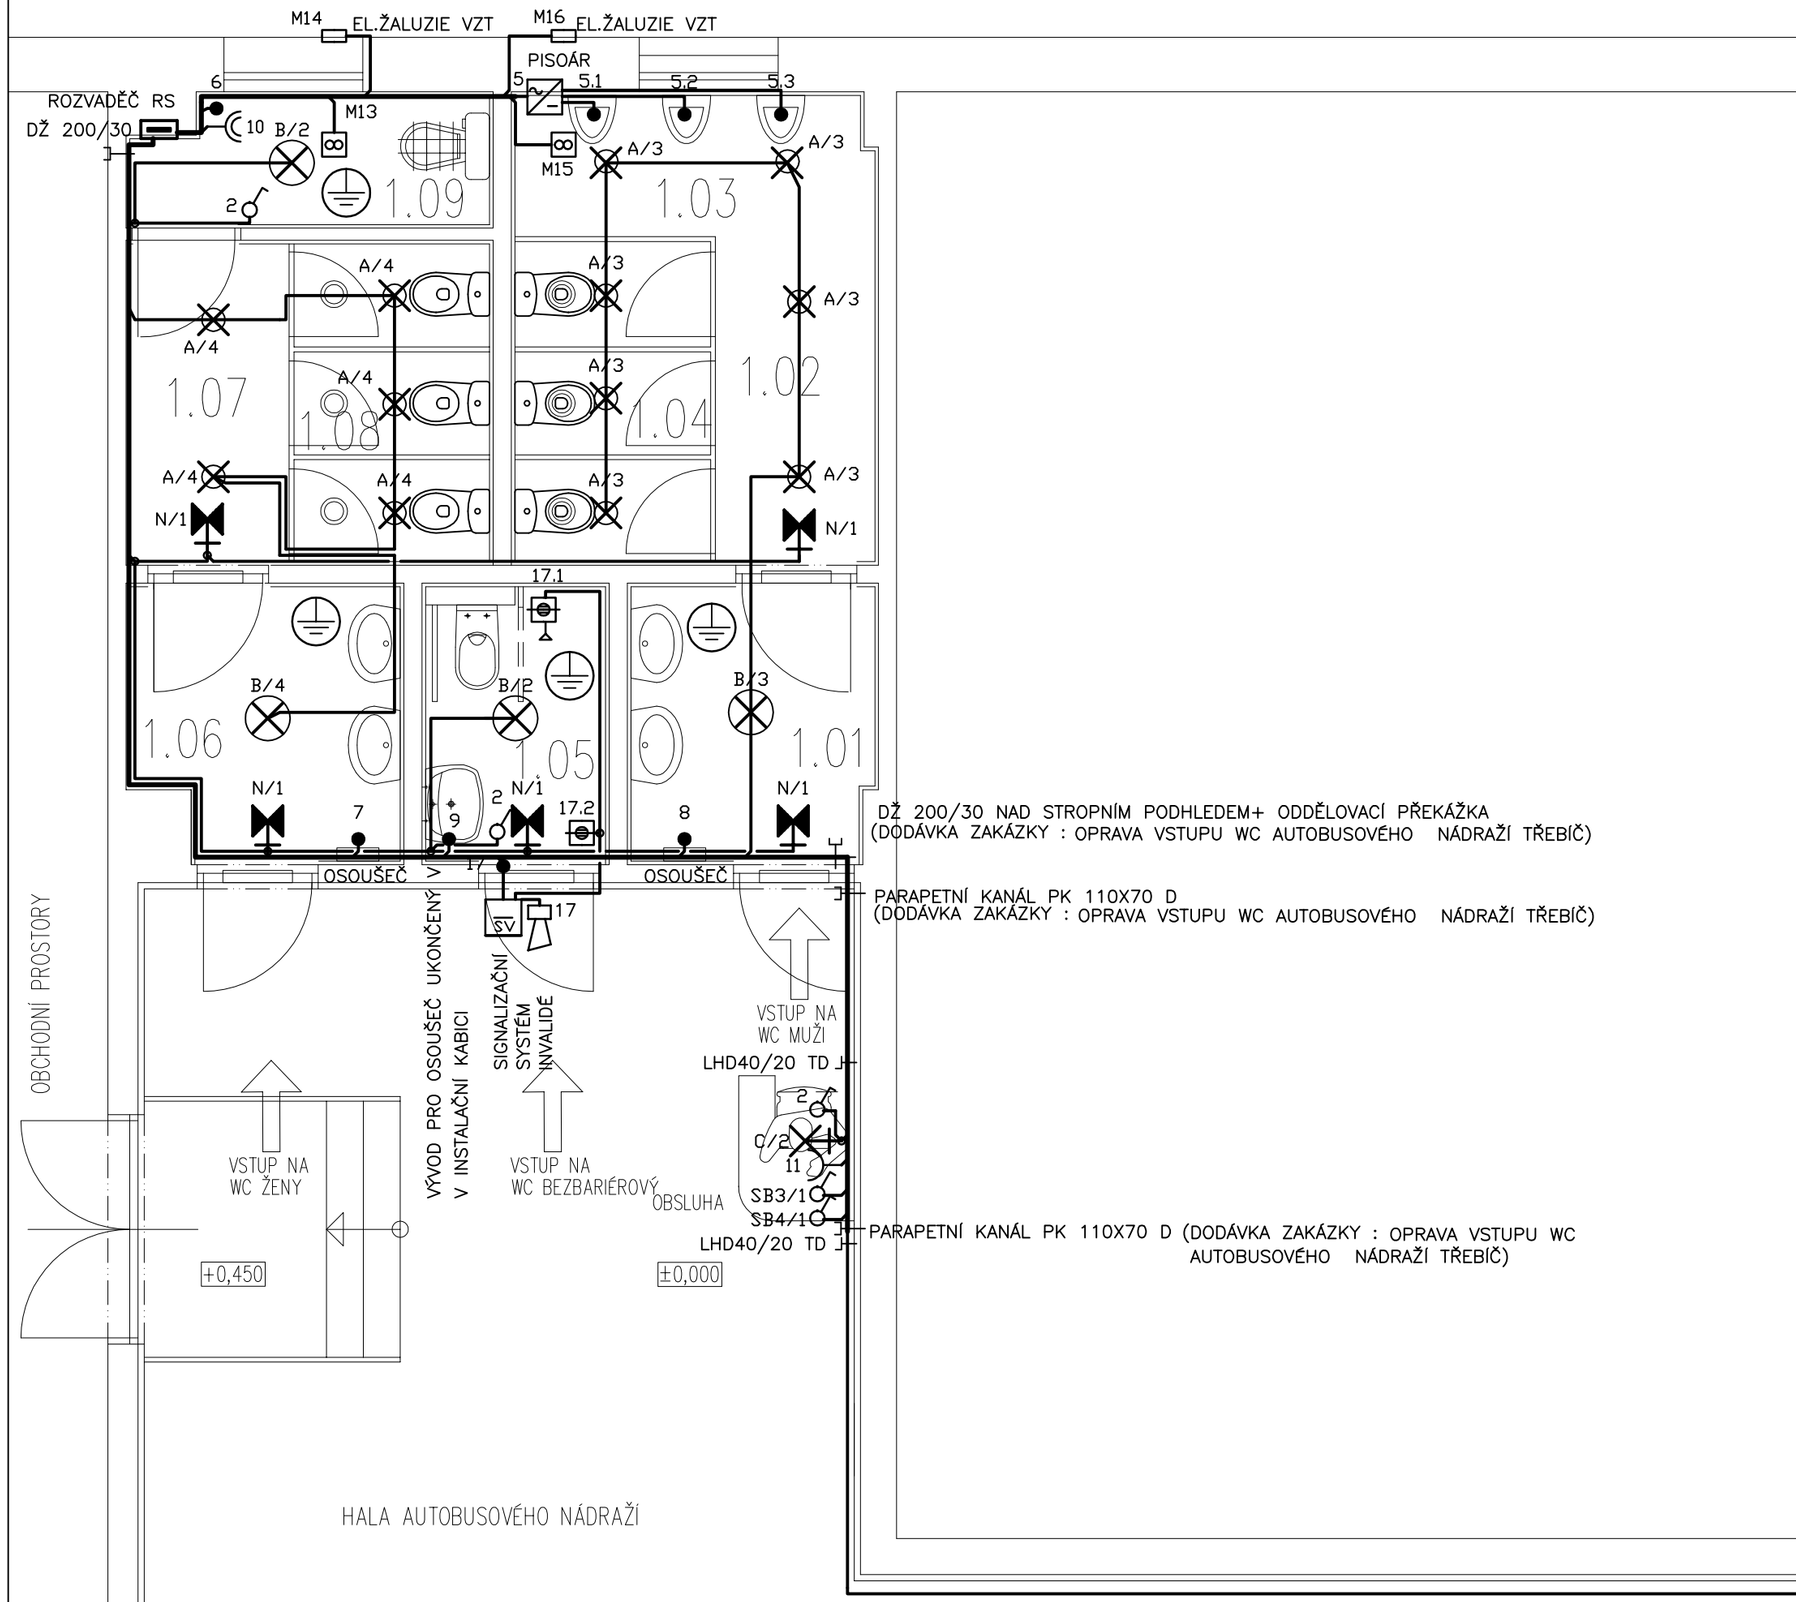

LEGENDA MÍSTNOSTÍ

ČÍSLO MÍSTN.	NÁZEV MÍSTNOSTI	PLOCHA m^2
1.01	PŘEDSÍŇ S UMYVADLY WC MUŽI	4,77
1.02	CHODBA WC MUŽI	3,67
1.03	PISOÁRY MUŽI	3,59
1.04	ZÁCHODOVÉ KABIHY MUŽI	4,60
1.05	WC BEZBARIÉROVÉ	3,61
1.06	PŘEDSÍŇ S UMYVADLY WC ŽENY	5,02
1.07	CHODBA WC ŽENY	3,63
1.08	ZÁCHODOVÉ KABIHY ŽENY	4,55
1.09	ÚKLIDOVÁ MÍSTNOST, SKLAD	3,23

PŘEKLAD

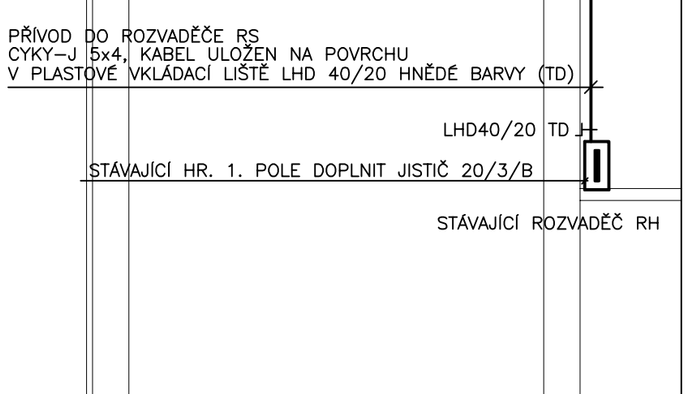

VÝŠKA SPÍNAČŮ A ZÁSUVEK:
SPÍNAČE OSVĚTLENÍ 1,2m
ZÁSUVKY 1,2m
OSOUŠEČE dle typu osoušeče

LEGENDA SVÍTIDEL:
A – Svítidlo vestavné do podhledu s LED zdrojem 14W, 1300lm, 4000k, kulaté pr. 190mm, IP20
B – Svítidlo vestavné do podhledu s LED zdrojem 28W, 3000lm, 4000k, kulaté pr. 390mm, IP20
C – Svítidlo přisazené s LED zdrojem 28W, 2500lm, 4000k, kulaté pr. 375mm, opálový kryt IP44
N – Svítidlo nouzové svítící při výpadku LED 1W s piktogramem, osazené vlastním bateriovým nouzovým zdrojem 1 hod.

Při montáži svítidel je nutno dbát pokynů výrobců pro montáž svítidel a použít doporučené systémové příslušenství svítidel.

VYPRACOVAL Miroslav Caha	DDP.PROJ.PROFESE Zdeněk Musil	KONTROLOVAL Zdeněk Musil	DDP.PROJ.STAVBY Ing. Jiří Hnízdil
OKRES: Třebíč		OBEC: Třebíč	
INVESTOR: MĚSTO TŘEBÍČ, KARLOVO NÁM. 140/55, 674 01 TŘEBÍČ			
OPRAVA WC AUTOBUSOVÉHO NÁDRAŽÍ TŘEBÍČ KOMENSKÉHO NÁM. 137/9 TŘEBÍČ, parc.č.st. 5592, k.ú. TŘEBÍČ Silnoproudá a slaboproudá elektroinstalace			
SITUAČNÍ SCHÉMA – PŮDORYS 1.NP			

ESTING s.r.o.
Tyršova48, 675 22 Stařeč

FORMAT	4 A4
DATUM	03/2018
STUPEN	DPS
MERITKO	1:50
ZAK.CISLO:	075/2018
ARCHIVNI CISLO	C.VYKRESU D.1.4.g.02