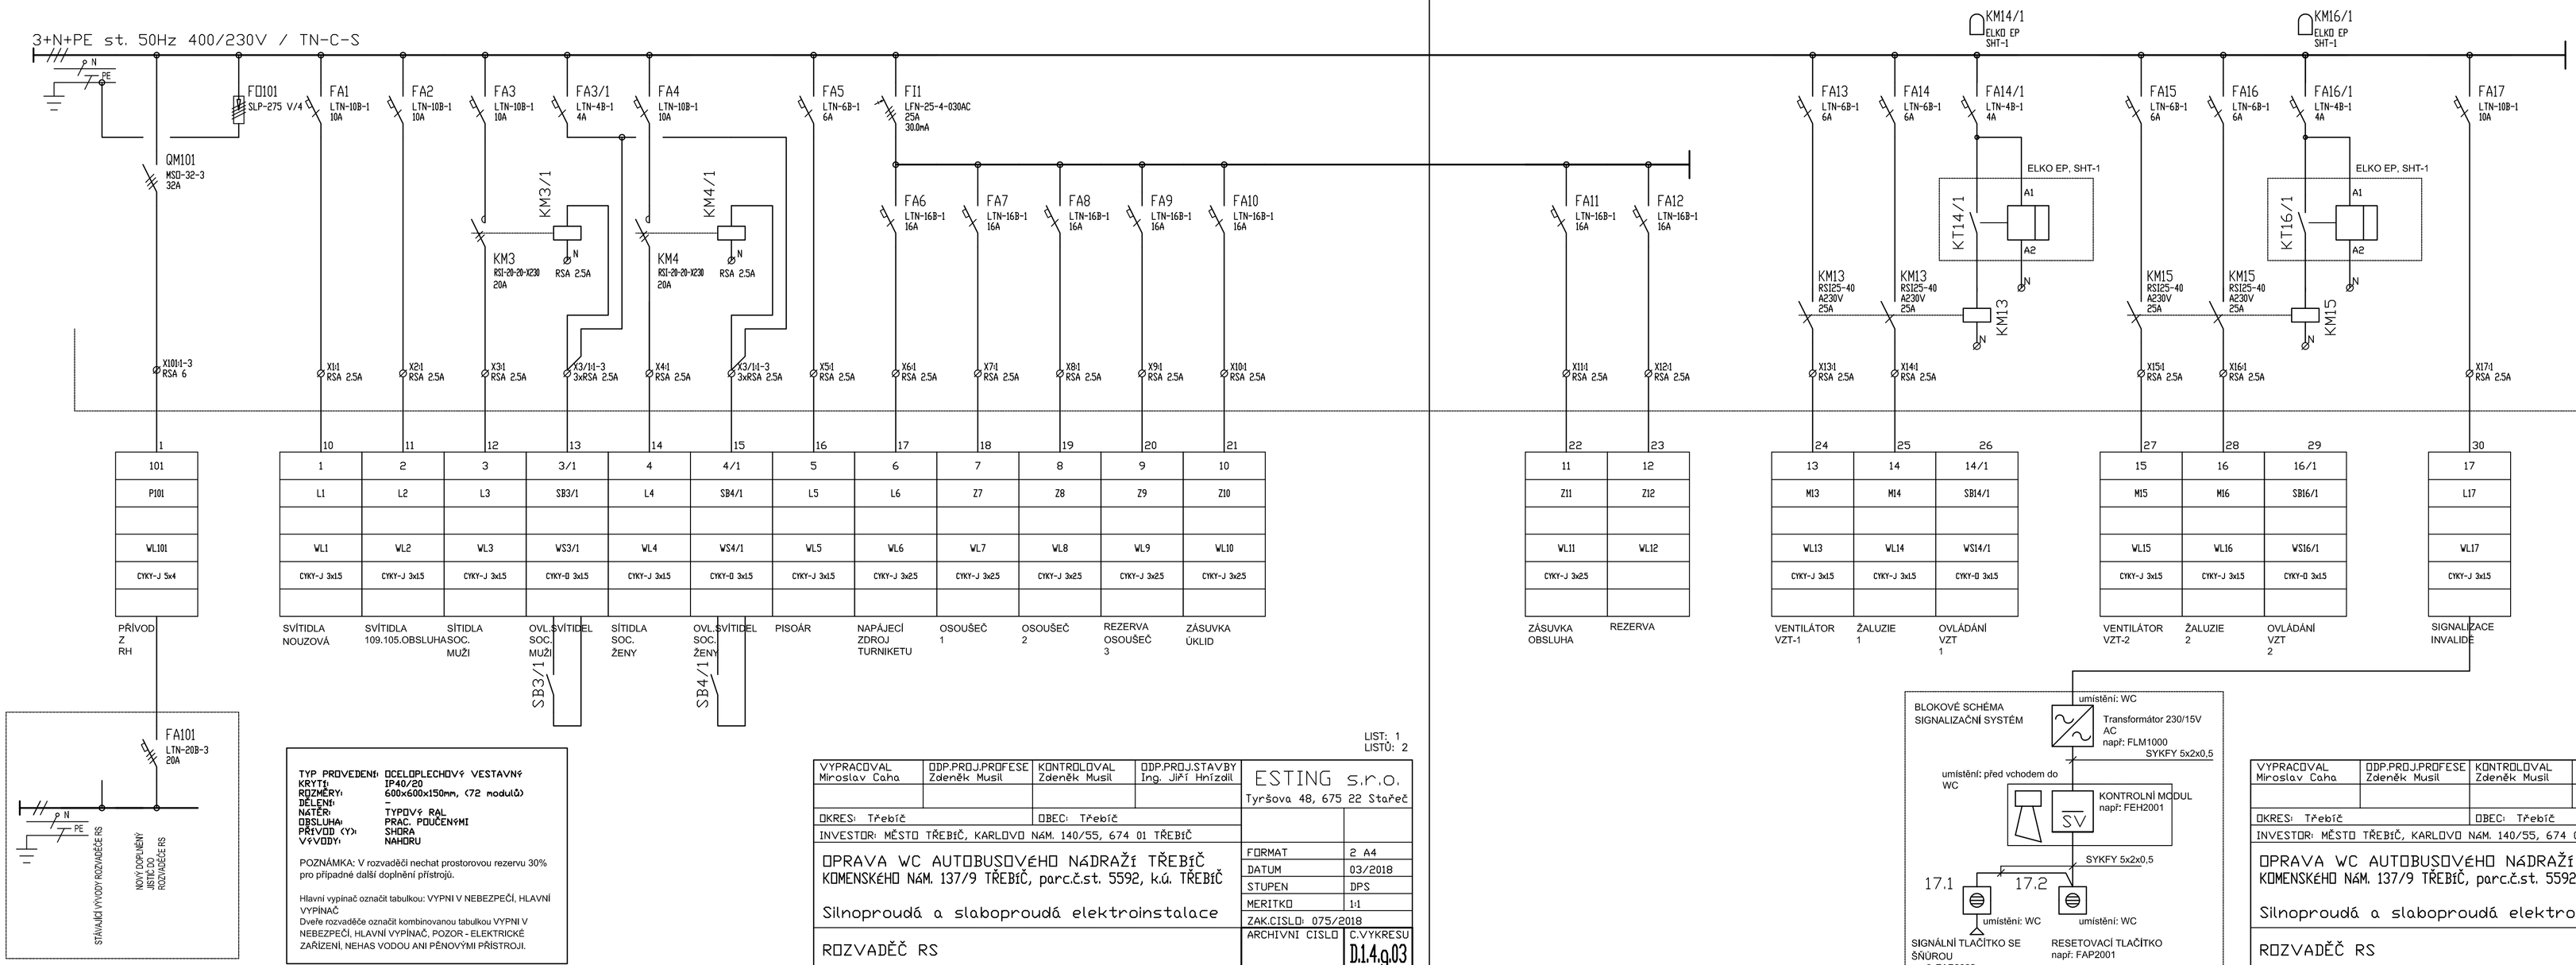

TYP PROVEDENÍ: OCELOPLECHOVÝ VESTAVNÝ
KRYTÍ: IP40/20
ROZMĚRY: 600x600x150mm, (72 modulů)
DĚLENÍ: -
NÁTĚR: TYPOVÝ RAL
OBSLUHA: PRAC. POUČENÝMI
PŘÍVOD (Y): SHORA
VÝVODY: NAHORU

POZNÁMKA: V rozvaděči nechat prostorovou rezervu 30% pro případné další doplnění přístrojů.

Hlavní vypínač označit tabulkou: VYPNI V NEBEZPEČÍ, HLAVNÍ VYPÍNAČ.
Dveře rozvaděče označit kombinovanou tabulkou VYPNI V NEBEZPEČÍ, HLAVNÍ VYPÍNAČ, POZOR - ELEKTRICKÉ ZAŘÍZENÍ, NEHAS VODOU ANI PĚNOVÝMI PŘÍSTROJI.

LIST: 1
LISTŮ: 2

VYPRACOVAL Miroslav Caha	DDP.PROJ.PROFESE Zdeněk Musil	KONTROLOVAL Zdeněk Musil	DDP.PROJ.STAVBY Ing. Jiří Hnízdil	ESTING s.r.o. Tyršova 48, 675 22 Stařeč
OKRES: Třebíč		OBEC: Třebíč		
INVESTOR: MĚSTO TŘEBÍČ, KARLOVO NÁM. 140/55, 674 01 TŘEBÍČ				
OPRAVA WC AUTOBUSOVÉHO NÁDRAŽÍ TŘEBÍČ KOMENSKÉHO NÁM. 137/9 TŘEBÍČ, parc.č.st. 5592, k.ú. TŘEBÍČ			FORMAT	2 A4
			DATUM	03/2018
Silnoproudá a slaboproudá elektroinstalace			STUPEŇ	DPS
			MĚŘÍTKO	1:1
			ZAK.ČÍSLO: 075/2018	
ROZVAĎEČ RS			ARCHIVNÍ ČÍSLO	C.VÝKRESU D.1.4.g.03

LIST: 2
LISTŮ: 2

VYPRACOVAL Miroslav Caha	DDP.PROJ.PROFESE Zdeněk Musil	KONTROLOVAL Zdeněk Musil	DDP.PROJ.STAVBY Ing. Jiří Hnízdil	ESTING s.r.o. Tyršova 48, 675 22 Stařeč
OKRES: Třebíč		OBEC: Třebíč		
INVESTOR: MĚSTO TŘEBÍČ, KARLOVO NÁM. 140/55, 674 01 TŘEBÍČ				
OPRAVA WC AUTOBUSOVÉHO NÁDRAŽÍ TŘEBÍČ KOMENSKÉHO NÁM. 137/9 TŘEBÍČ, parc.č.st. 5592, k.ú. TŘEBÍČ			FORMAT	2 A4
			DATUM	03/2018
Silnoproudá a slaboproudá elektroinstalace			STUPEŇ	DPS
			MĚŘÍTKO	1:1
			ZAK.ČÍSLO: 075/2018	
ROZVAĎEČ RS			ARCHIVNÍ ČÍSLO	C.VÝKRESU D.1.4.g.03