


PŮDORYS 1.N.P. 1:50  
NAVRŽENÝ STAV

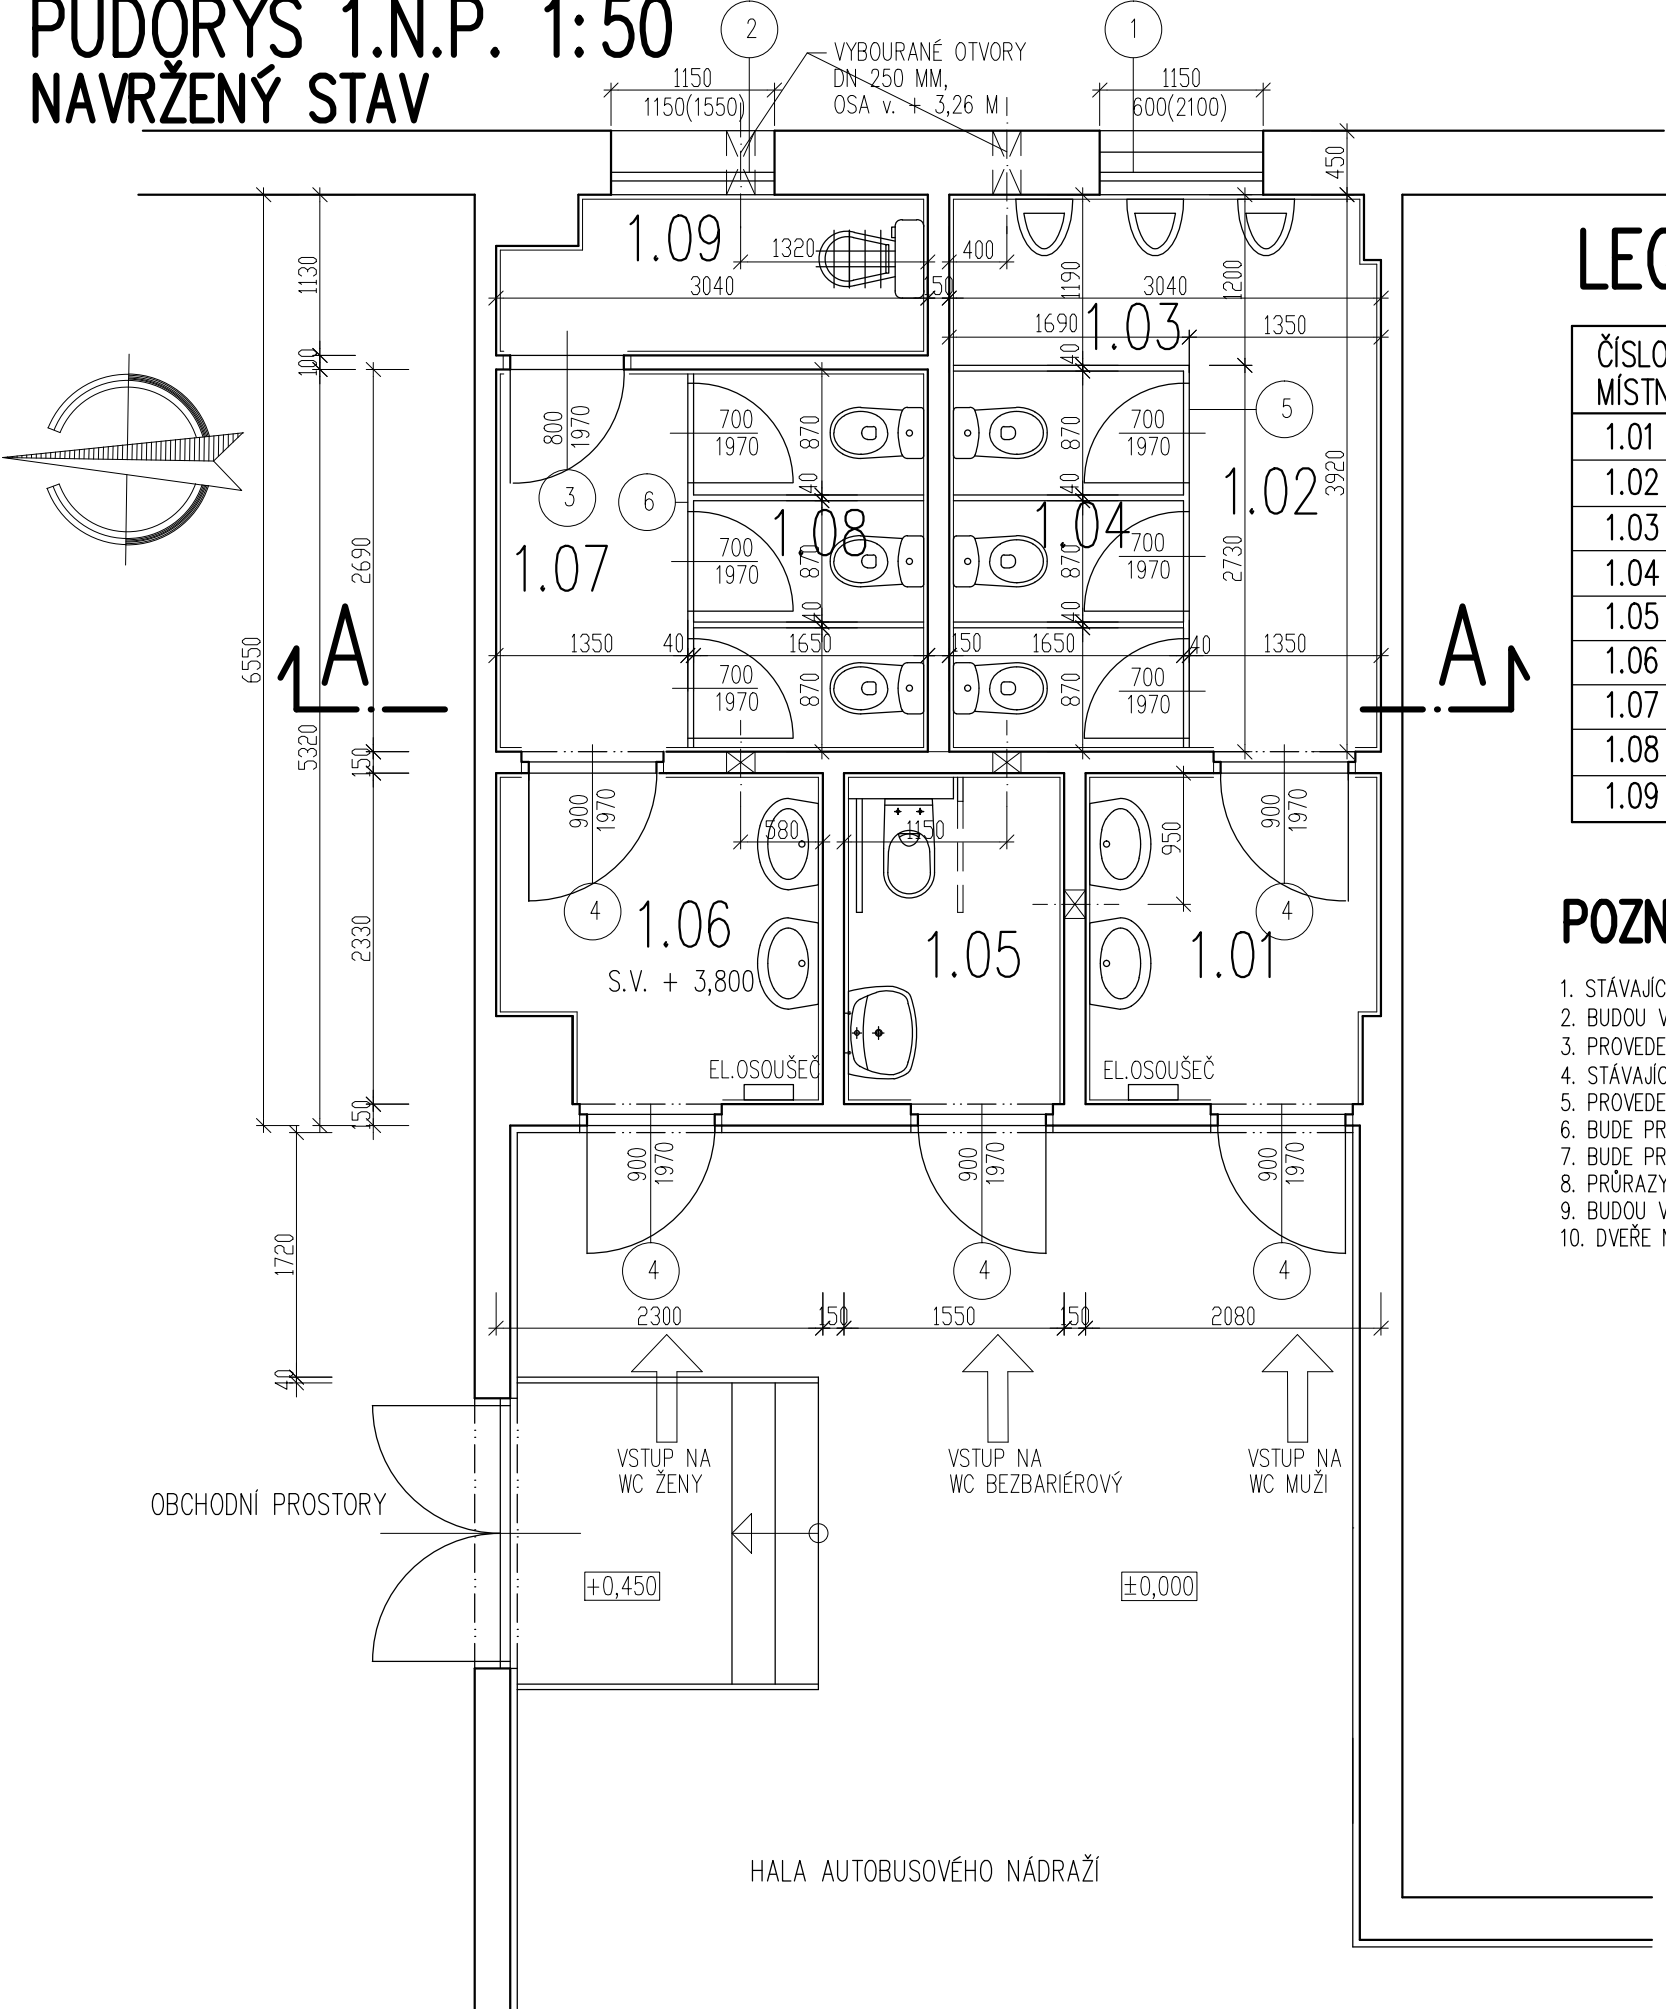

LEGENDA MÍSTNOSTÍ

ČÍSLO MÍSTN.	NÁZEV MÍSTNOSTI	PLOCHA m <sup>2</sup>	PODLAHA	POZNÁMKA
1.01	PŘEDSÍŇ S UMYVADLY WC MUŽI	4,77	KERAM. DLAŽBA	KER. OBKLAD v.2,00M
1.02	CHODBA WC MUŽI	3,67	KERAM. DLAŽBA	KER. OBKLAD v.2,00M
1.03	PISOÁRY MUŽI	3,59	KERAM. DLAŽBA	KER. OBKLAD v.2,00M
1.04	ZÁCHODOVÉ KABINY MUŽI	4,60	KERAM. DLAŽBA	KER. OBKLAD v.2,00M
1.05	WC BEZBARIÉROVÉ	3,61	KERAM. DLAŽBA	KER. OBKLAD v.2,00M
1.06	PŘEDSÍŇ S UMYVADLY WC ŽENY	5,02	KERAM. DLAŽBA	KER. OBKLAD v.2,00M
1.07	CHODBA WC ŽENY	3,63	KERAM. DLAŽBA	KER. OBKLAD v.2,00M
1.08	ZÁCHODOVÉ KABINY ŽENY	4,55	KERAM. DLAŽBA	KER. OBKLAD v.2,00M
1.09	ÚKLIDOVÁ MÍSTNOST, SKLAD	3,23	KERAM. DLAŽBA	KER. OBKLAD v.2,00M

POZNÁMKY:

1. STÁVAJÍCÍ KABINY WC BUDOU VYBOURÁNY A NAHRAZENY NOVÝMI, ŠÍŘKA DVEŘÍ KABINEK 700 MM
2. BUDOU VYBOURÁNY DLAŽBY, OBKLADY, DEMONTOVÁNY ZAŘÍZOVACÍ PŘEDMĚTY ZTI A NAHRAZENY NOVÝMI
3. PROVEDE SE NOVÝ SNIŽENÝ PODHLED Z DESEK SDK VODĚODOLNÝCH
4. STÁVAJÍCÍ OKNA BUDOU VYBOURÁNA A NAHRAZENA NOVÝMI PLASTOVÝMI S IZOLAČNÍMI TROJSKLY
5. PROVEDE S OPRAVA OMÍTEK V ROZSAHU 30 % A NOVÁ VÝMALBA STĚN
6. BUDE PROVEDENA NOVÁ ELEKTROINSTALACE VČ. OSVĚTLENÍ A VYTÁPĚNÍ POMOCÍ EL. SÁLAVÝCH STROPNÍCH PANELŮ
7. BUDE PROVEDENO NOVÉ NUCENÉ ODSÁVÁNÍ MÍSTNOSTÍ DO VENKOVNÍHO PROSTORU
8. PRŮRAZY PRO VZT – VIZ POTRUBÍ V ODDÍLU VZT
9. BUDOU VYMĚNĚNY VŠECHNY DVEŘE ZA NOVÉ, KOVOVÉ DVEŘNÍ ZÁRUBNĚ BUDOU NOVĚ NATŘENÉ
10. DVEŘE NA WC INVALIDNÍ BUDOU OPATŘENY ZVENČÍ MADLEM PRO VOZÍČKÁŘE

+0,00 = STÁVAJÍCÍ PODLAHA 1.N.P.

ODP. PROJEKTANT		VYPRACOVAL		KRESLIL		<div>Ing. Jiří Hnízdil</div> <div>PROJEKTOVÁ ČINNOST VE VÝSTAVBĚ</div> <div>JASANOVÁ 1064</div> <div>KANCELÁŘ: KARLOVO NÁM. 61/50</div> <div>67401 TŘEBÍČ, TEL. 728966753</div> <div>IČ 127 34 411</div>	
ING. JIŘÍ HNÍZDIL		ING. JIŘÍ HNÍZDIL		ING. JIŘÍ HNÍZDIL			
MÍSTO: KOMENSKÉHO NÁM. 137/9 TŘEBÍČ, parc.č.st. 5592, k.ú. TŘEBÍČ						OKRES: TŘEBÍČ	
INVESTOR: MĚSTO TŘEBÍČ, KARLOVO NÁM. 140/55, 674 01 TŘEBÍČ							
NÁZEV STAVBY: <div>OPRAVA WC AUTOBUSOVÉHO NÁDRAŽÍ TŘEBÍČ</div> <div>DOKUMENTACE PRO PROVEDENÍ STAVBY</div>							
OBSAH VÝKRESU: D.1.1 ARCHITEKTONICKO-STAVEBNÍ ŘEŠENÍ							
PŮDORYS 1.N.P. – NAVRŽENÝ STAV							
MĚŘÍTKO:						VÝKRES Č.:	
1:50						D.1.1.3	