



ŘEZY - VARIANTA 1 změna stávajícího výškového uspořádání hlediště


ŘEZ B - B - NOVÝ STAV - VARIANTA 1.

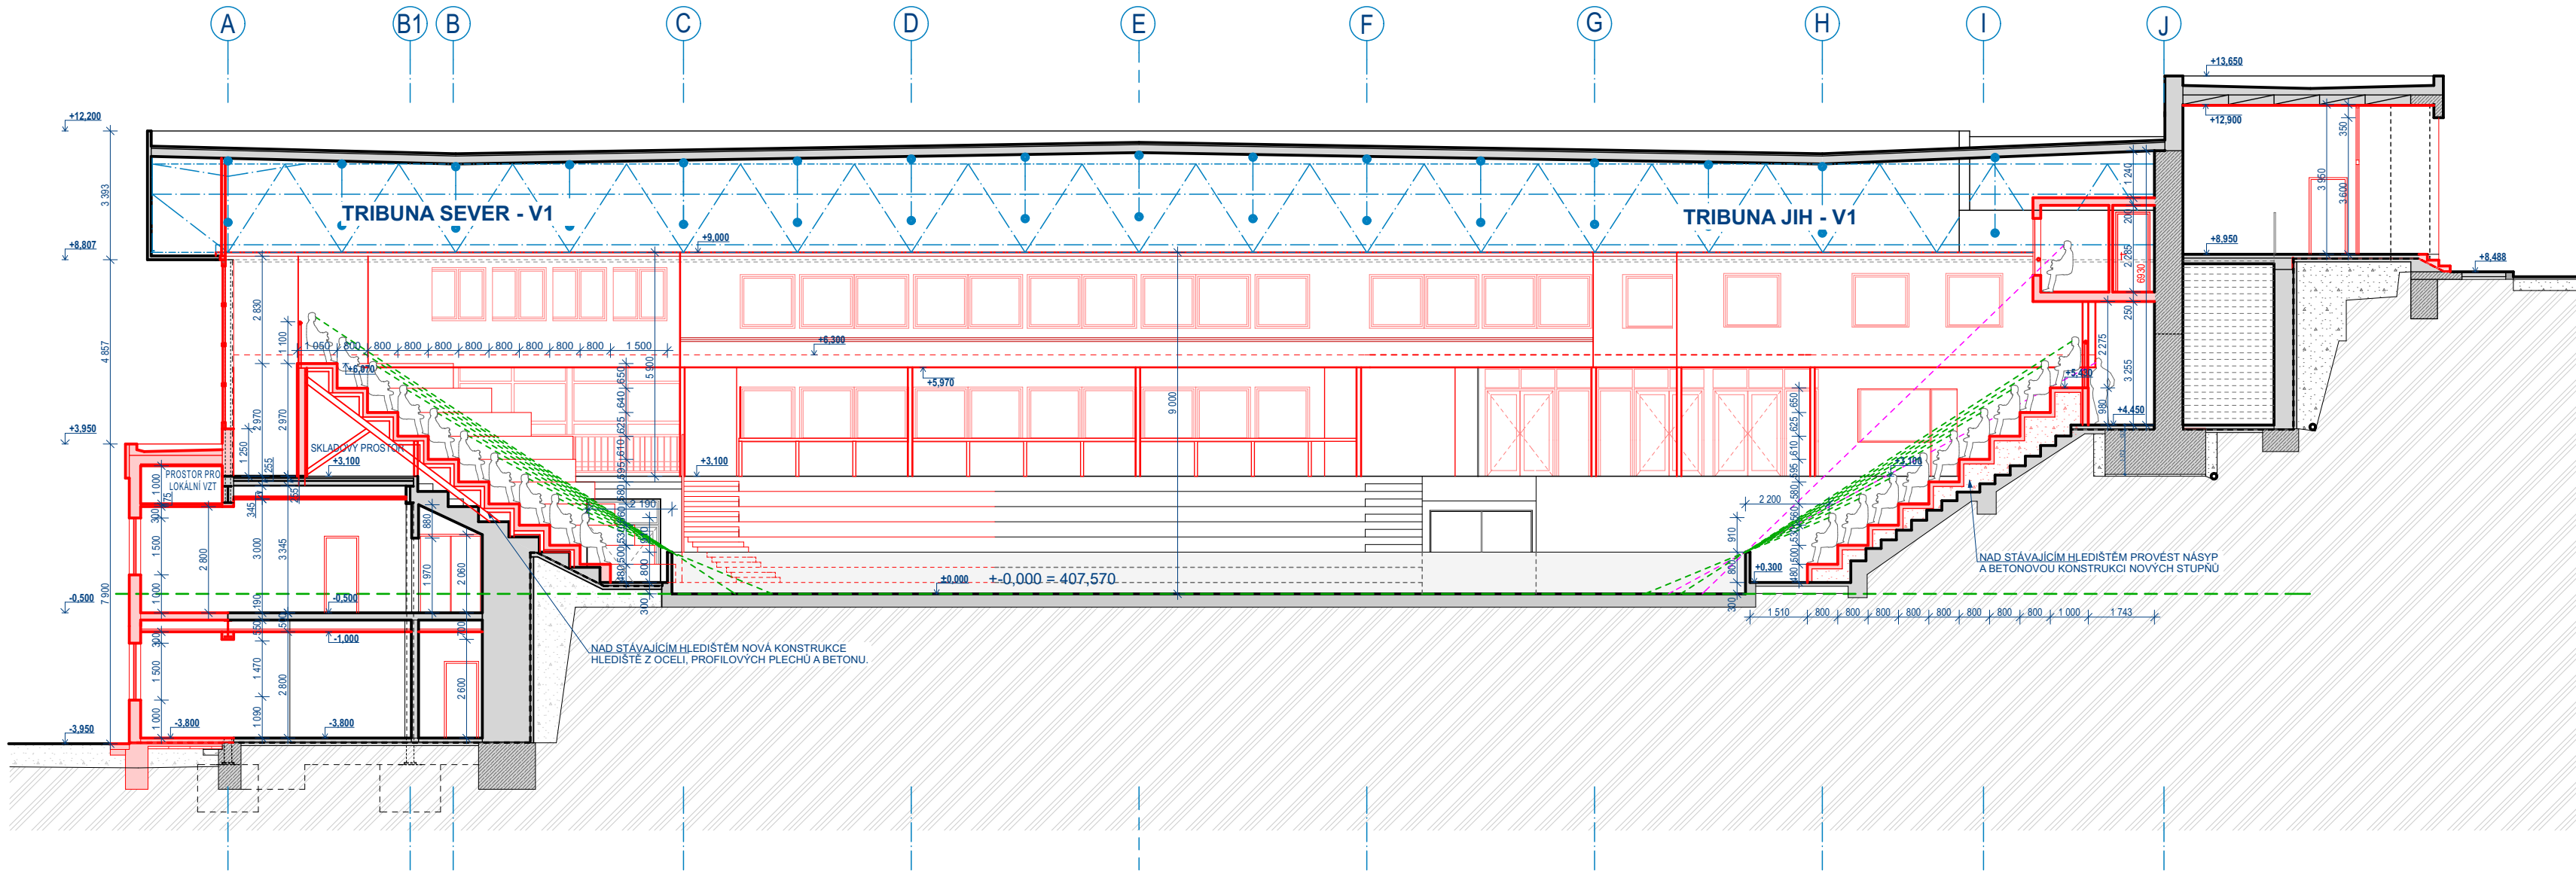


ŘEZ C - C NOVÝ STAV - VARIANTA 1.

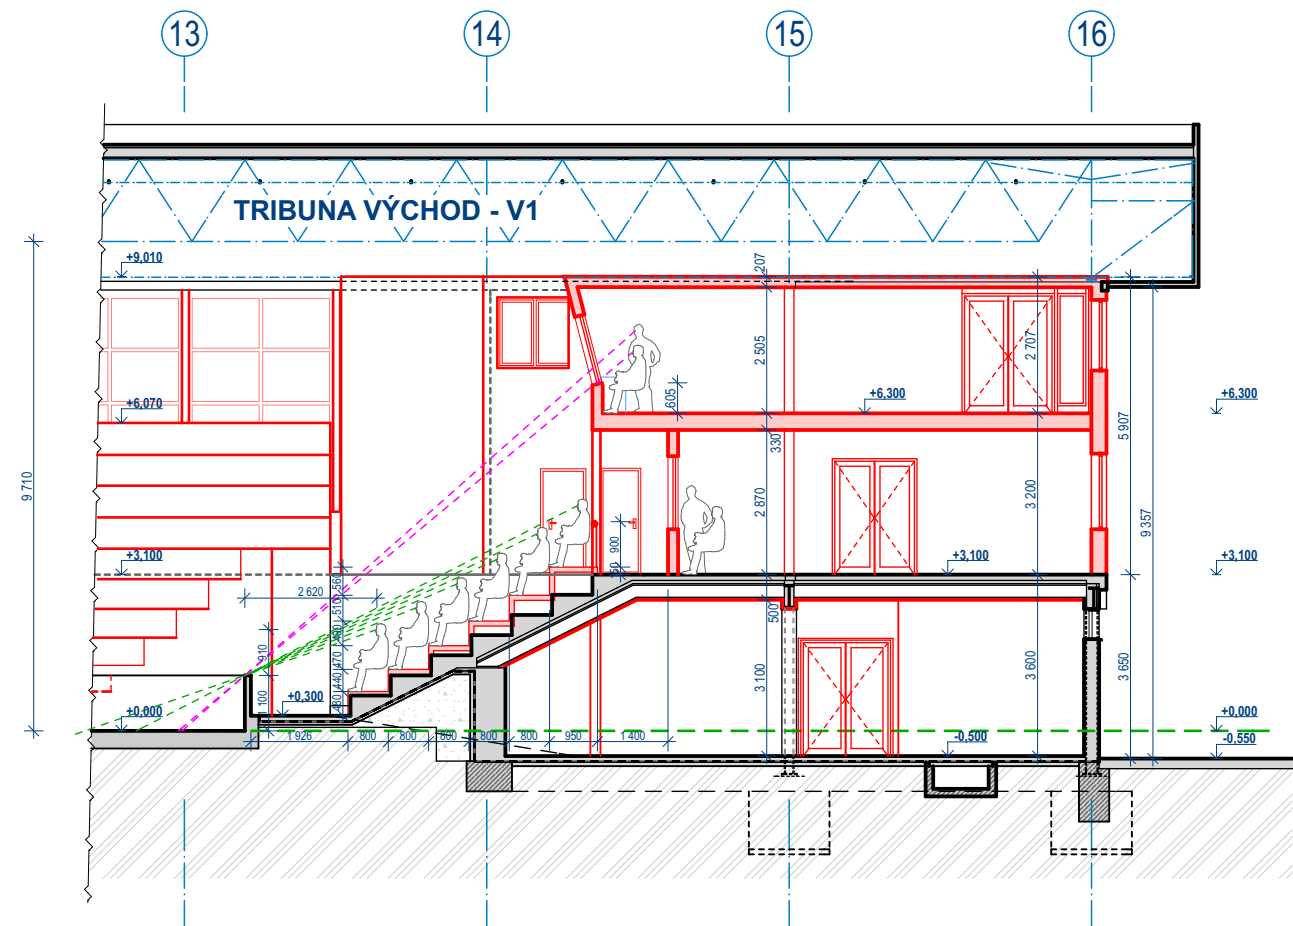

ŘEZ D - D ("BUNKR") - NOVÝ STAV - VARIANTA 1.

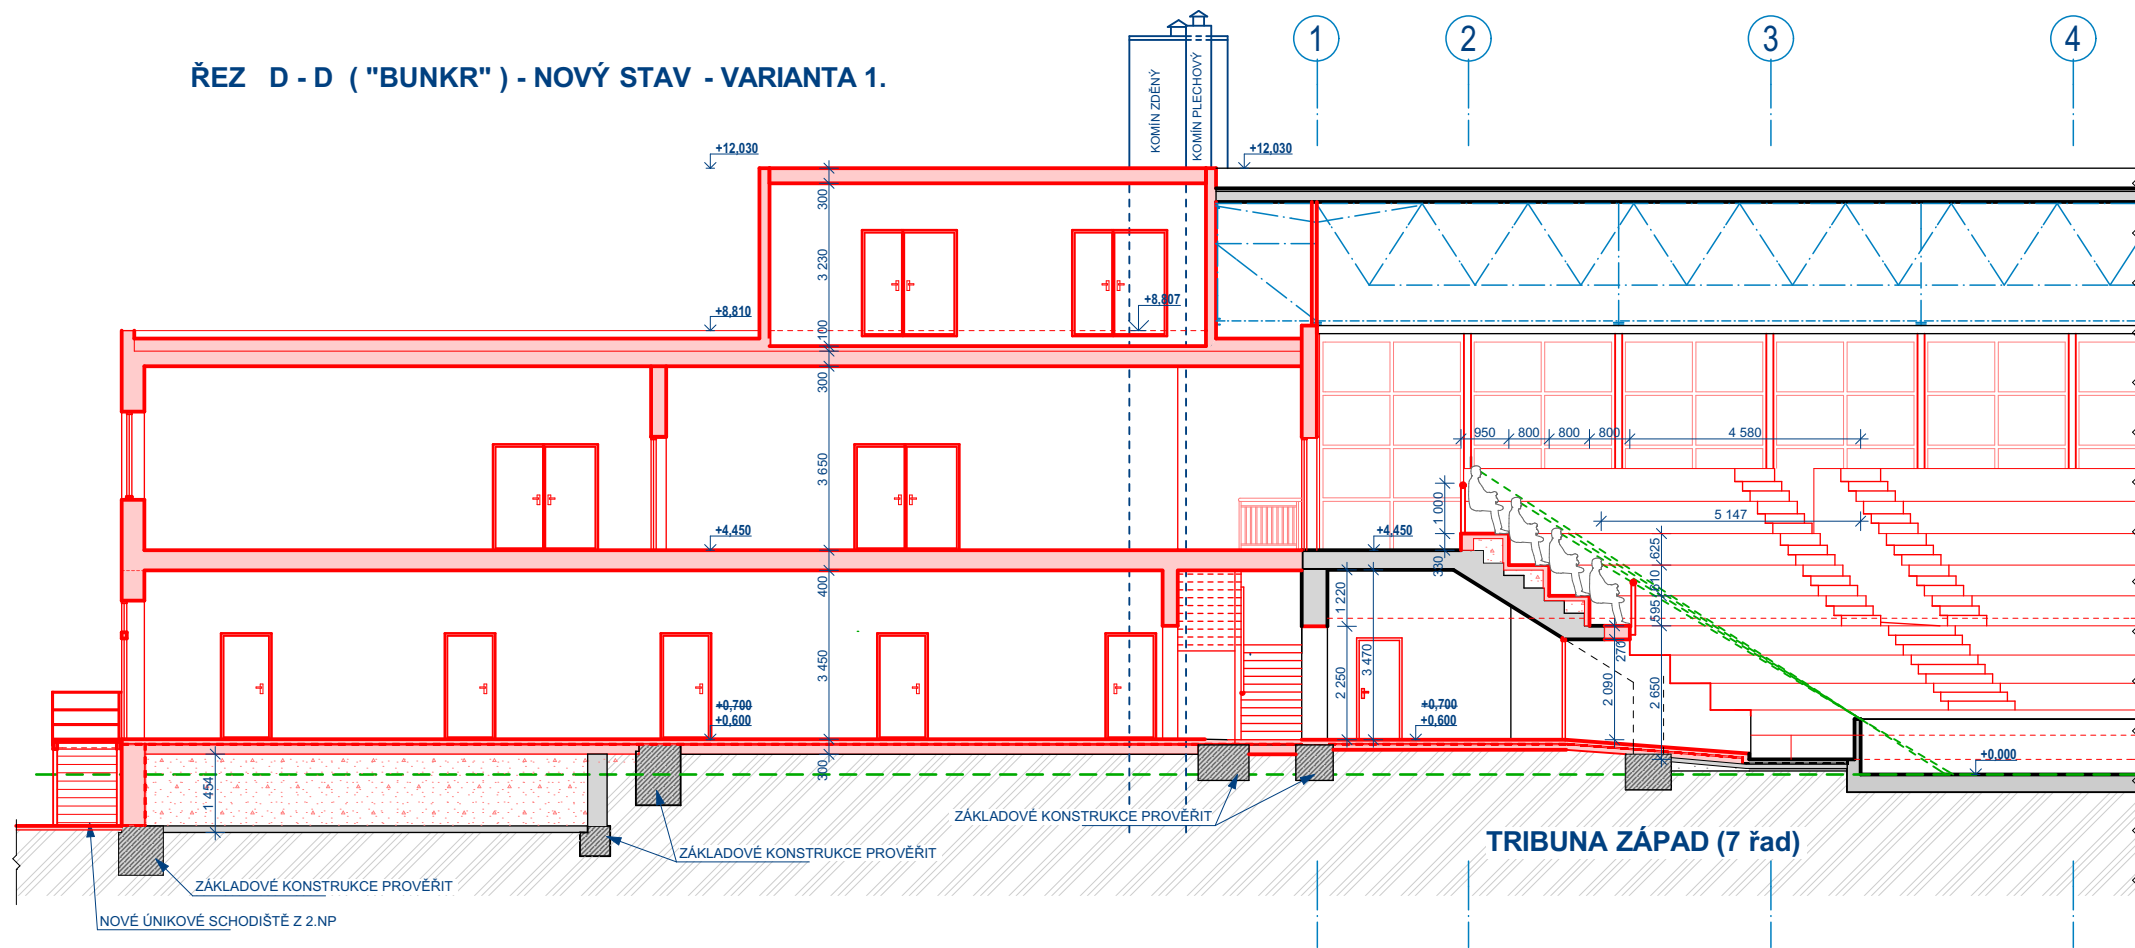

ŘEZ E - E ("BUNKR") - NOVÝ STAV - VARIANTA 1.

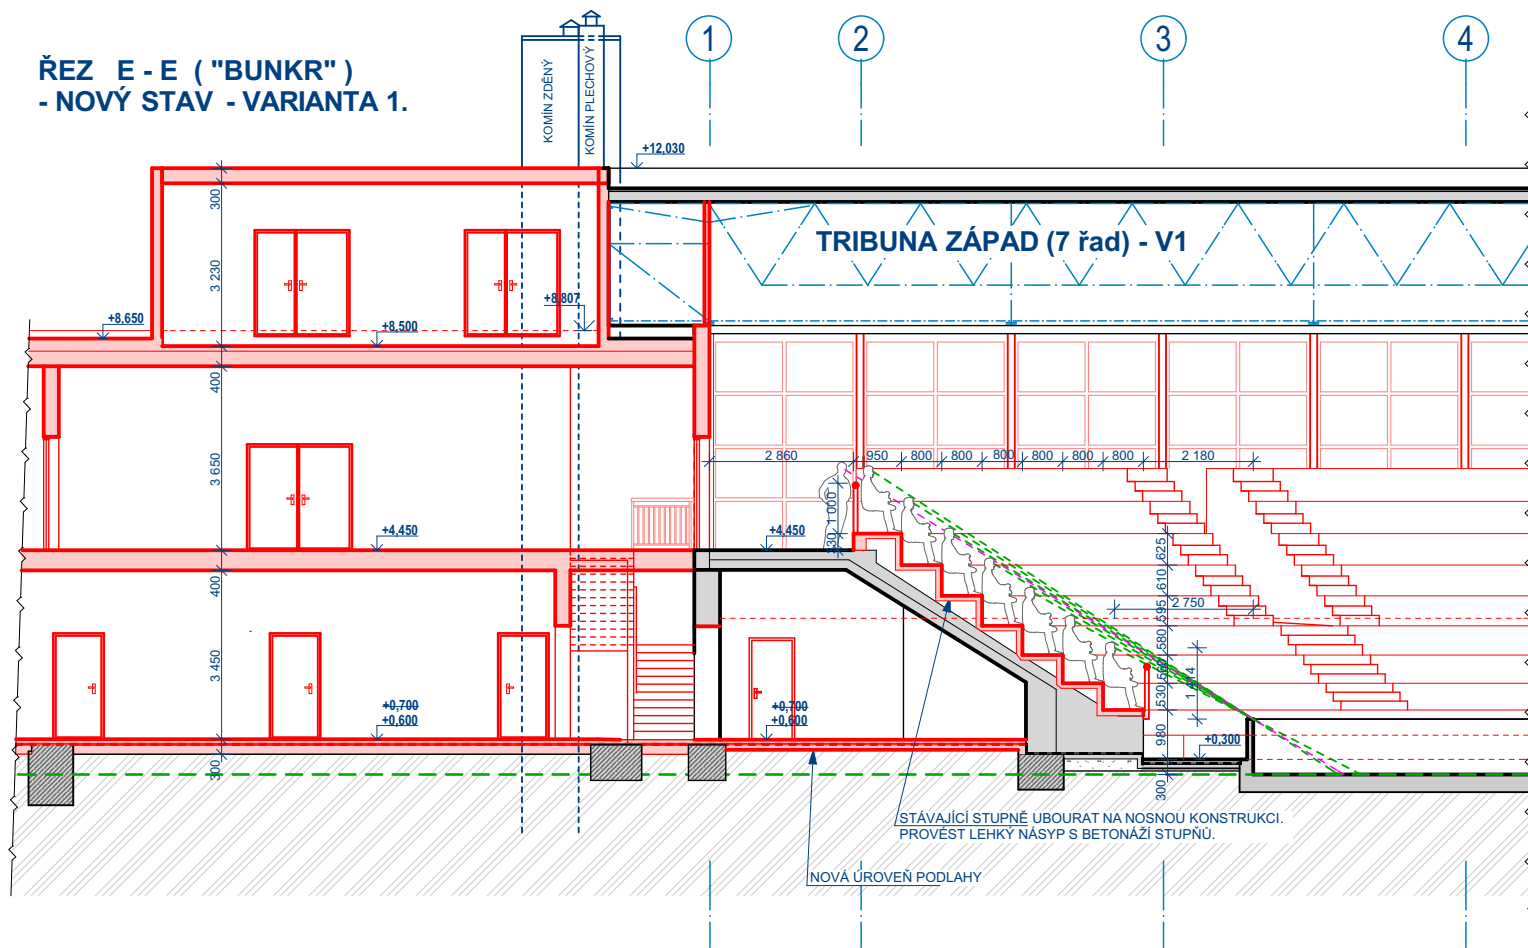



LEGENDA:

- NAVHOVANÉ (NOVÉ) ČÁSTI OBJEKTU
- STÁVAJÍCÍ KONSTRUKCE
- ROVNÁVACÍ ROVINA +0.000 = 407,570 m.n.m.
- NOVÉ SEĎÁČKY SKLOPNÉ, POLICE PRO HOKEJISTY
- MODULOVÉ OSY, OSY OCELOVÝCH PRVKŮ (STŘECHY)
- HRANICE POZEMKŮ Z KATASTRÁLNÍ MAPY

POZNÁMKA:

DOKUMENTACE PRO ÚZEMNÍ ŘÍZENÍ JE ZPRACOVÁNA DO PODKLADU " PASPORT - DÍLČÍ DOMĚŘENÍ ZIMNÍ STADION TŘEBÍČ, UL. KATEŘINY Z VALDŠTEJNA " PRO DALŠÍ STUPNĚ PROJEKTOVÉ DOKUMENTACE NUTNO PROVÉST DOMĚŘENÍ OBJEKTU, VČETNÉ VÝŠKOVÝCH ÚROVNÍ. V DOKUMENTACI NEJSOU SPECIFIKOVÁNY NÁŠLAPNÉ VRSTVY PODLAH, OBKLADY STĚN, PODHLEDY. SROVNÁVACÍ ROVINA ±0,000 = 407,570 m.n.m.

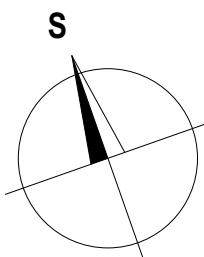

| | | | | | | | | | |
|--------------------|--|--|--|--------------------|--|--------------------|--|---|-----------------------------|
| ZODPOVĚDNÝ PROJ.: | | HL. INŽENÝR PROJ.: | | VYPRACOVAL: | | KONTROLOVAL: | |  <div>Plán projekt Kapucín, s.r.o. Blahoslavova 97/10 674 01 Třebíč www.kapucin.cz/planprojekt</div> | |
| ING. JAN LUKÁŠEK | | ING. PAVEL HRŮZA | | ING. PAVEL HRŮZA | | ING. JAN LUKÁŠEK | | | |
| <i>Jan Lukášek</i> | | <i>Pavel Hruza</i> | | <i>Pavel Hruza</i> | | <i>Jan Lukášek</i> | | | |
| INVESTOR: | | MĚSTO TŘEBÍČ, KARLOVO NÁM. 104/55, 674 01 TŘEBÍČ | | | | | | | |
| MÍSTO STAVBY: | | TŘEBÍČ, k.ú. TŘEBÍČ (769738), parc. č. st. 2695; st.7305; st.2692; 150/1, | | | | | | MĚRÍTKO: | OTISK AUTORIZAČNÍHO RAŽÍTKA |
| NÁZEV AKCE: | | REVITALIZACE ZIMNÍHO STADIONU V TŘEBÍČI UL. KATEŘINY Z VALDŠTEJNA VARIANTA V1 | | | | | | DATUM: | |
| | | | | | | | | 12/2016 | |
| | | | | | | | | FORMÁT: | |
| | | | | | | | | 8xA4 | |
| STUPEŇ P.D.: | | DOKUMENTACE PRO VYDÁNÍ ÚZEMNÍHO ROZHODNUTÍ | | | | | | Č. ZAKÁZKY: | |
| | | | | | | | | R1-11/14 | |
| ČÁST PROJEKTU: | | D. VÝKRESOVÁ DOKUMENTACE | | | | | | ČÍSLO VÝKRESU: | Č. PARÉ: |
| OBSAH VÝKRESU: | | ŘEZY - NAVRHOVANÝ STAV V1 | | | | | | D.18/V1 | |