




PŮDORYS 1.NP

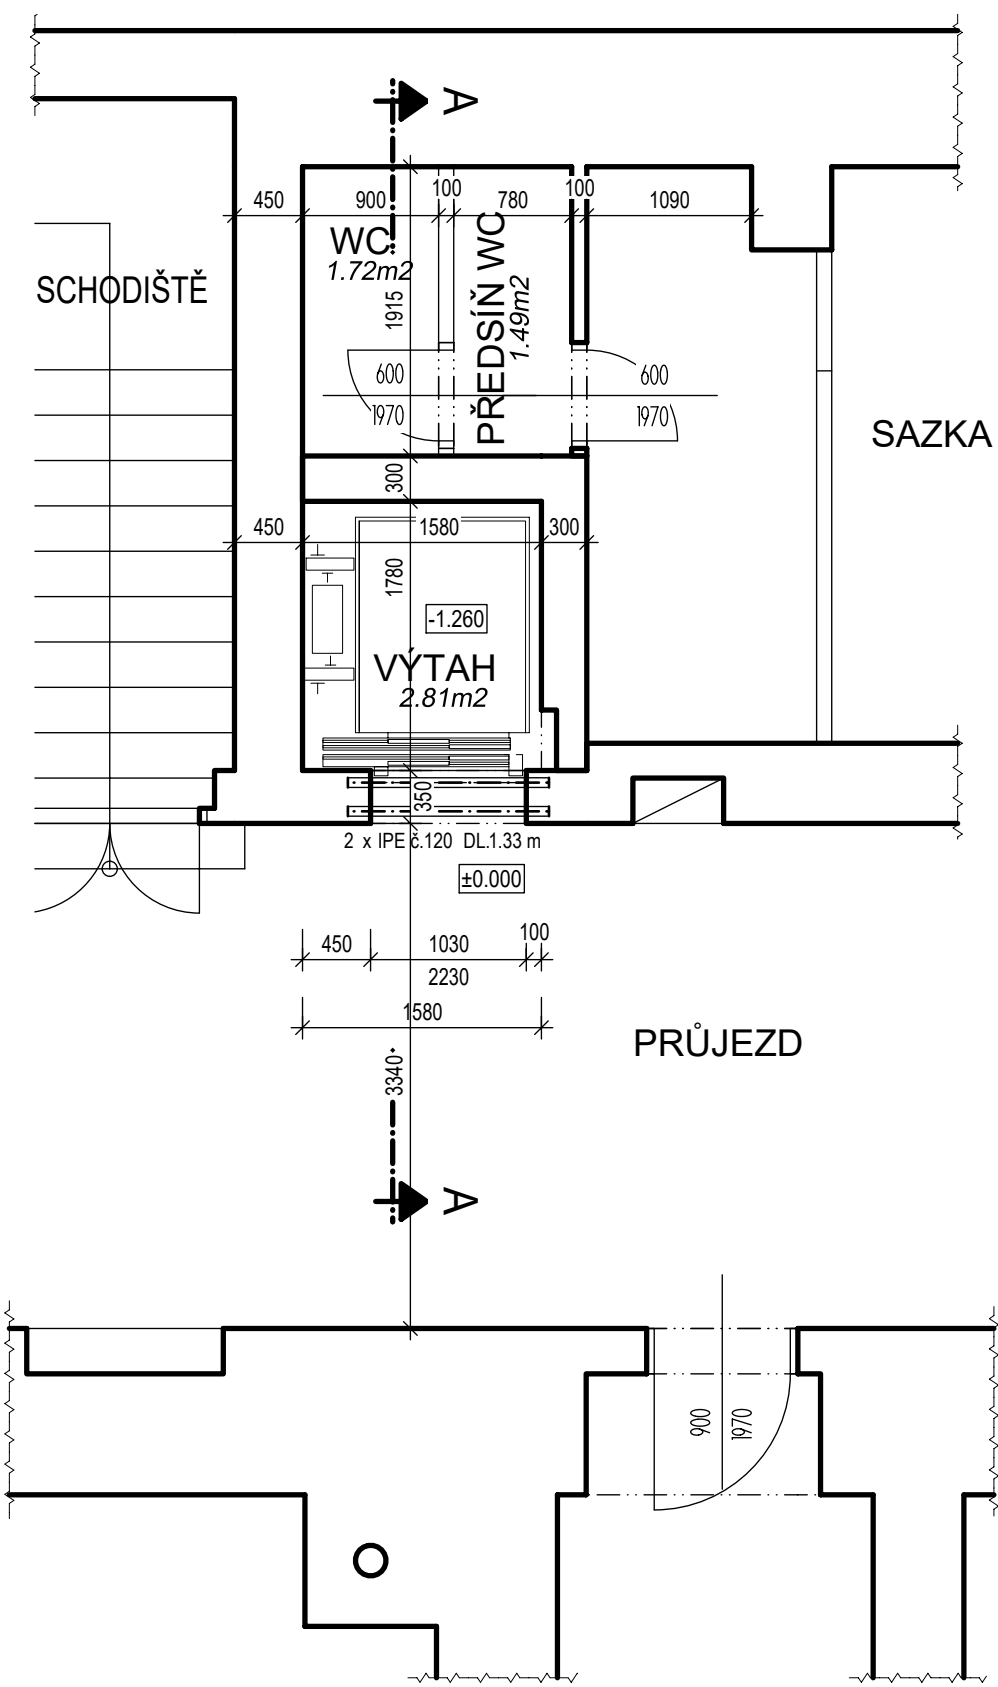

PŮDORYS 2.NP

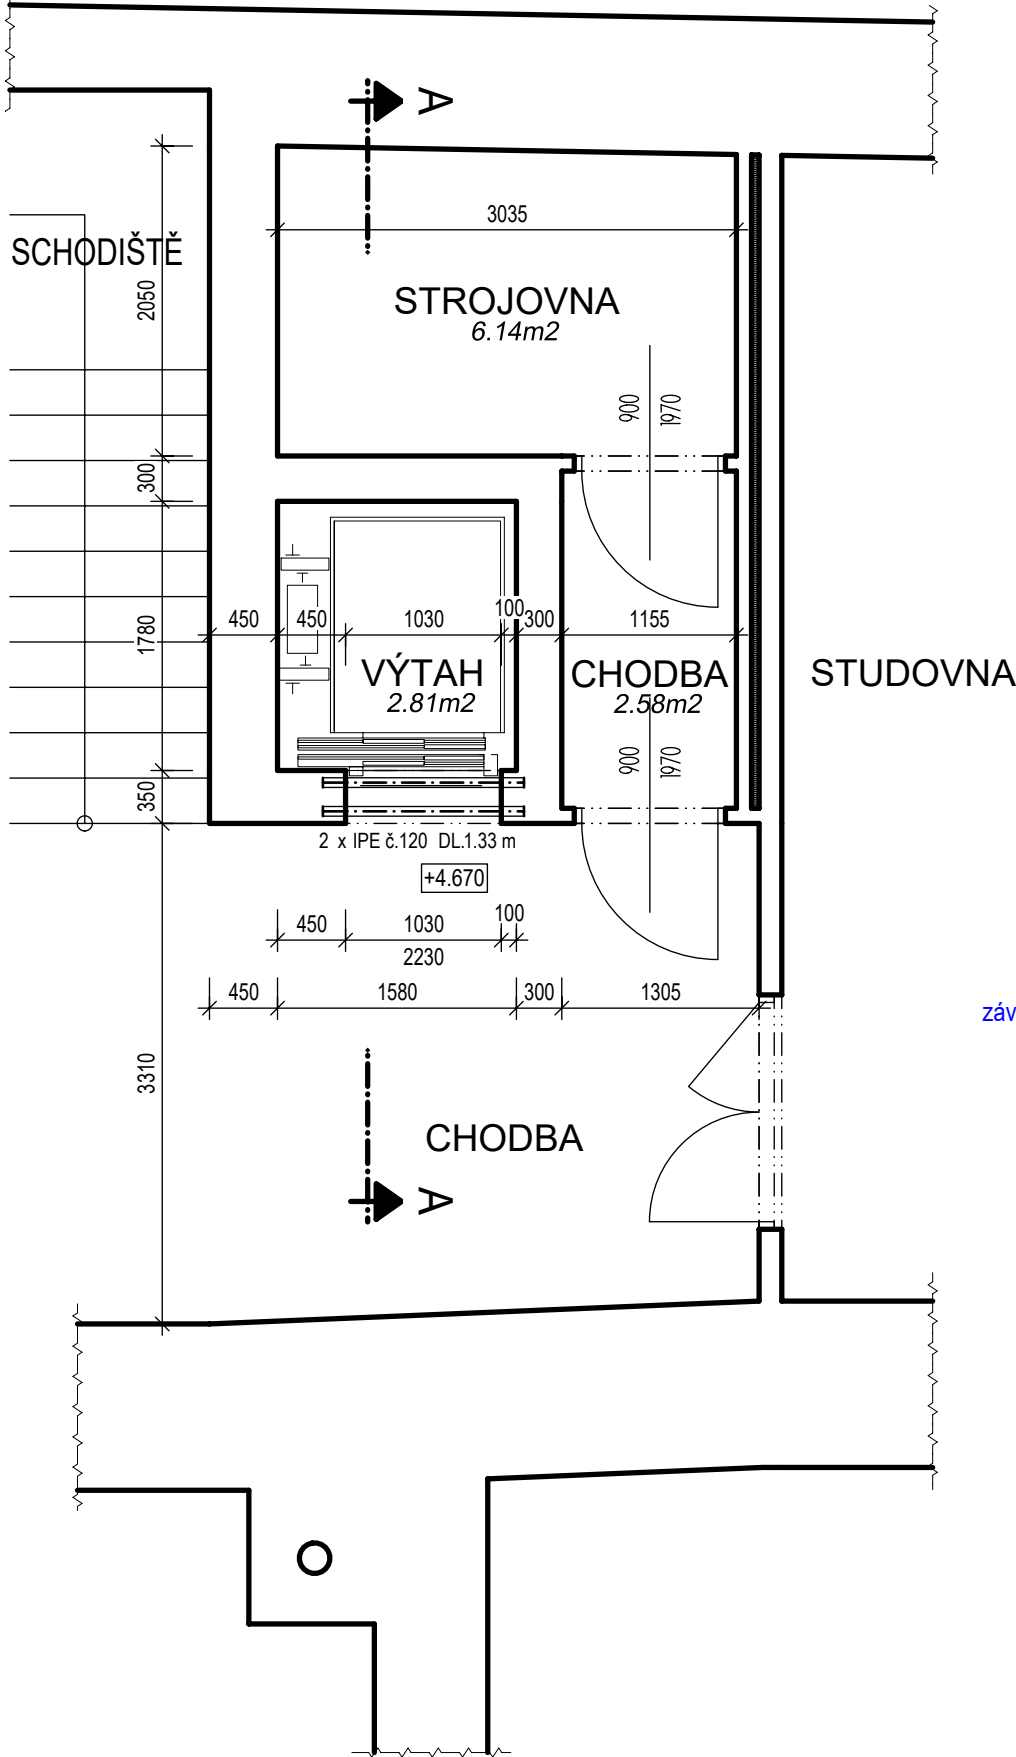

ŘEZ A-A

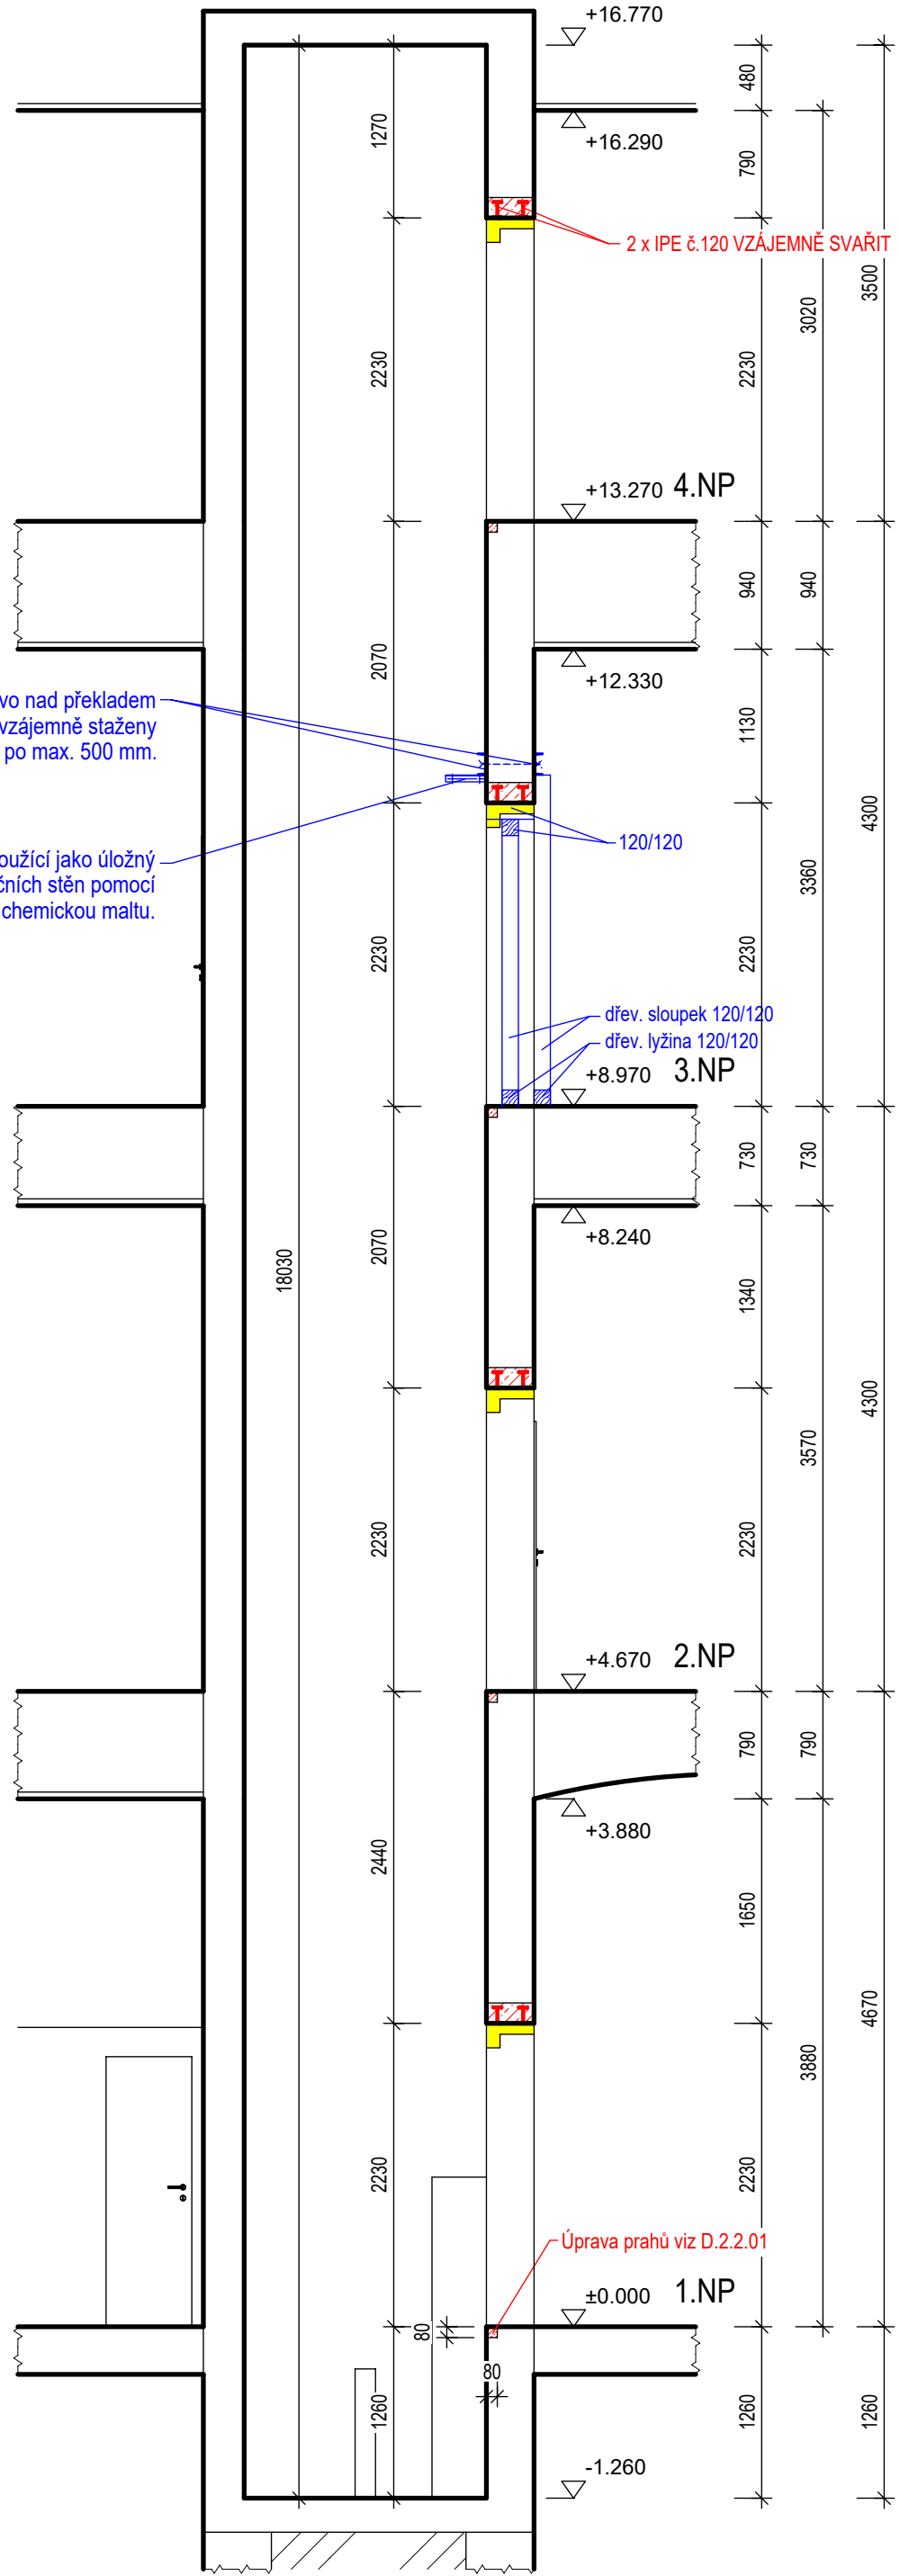


LEGENDA HMOT:


- STÁVAJÍCÍ KONSTRUKCE
- VYBOURANÉ KONSTRUKCE
- NOVÉ KONSTRUKCE
- DOČASNÉ PODPŮRNÉ KONSTRUKCE (systém zvýšení překladů bude obdobný ve všech podlažích)
- BETON - DLE POPISU VE VÝKRESECH
- PŮVODNÍ ZEMINA

- POZNÁMKY:
- PRÁCE BUDOU ZAPOČATY OD NEJNIŽŠÍHO PATRA.
 - PŘESNÁ VÝŠKA STAVEBNÍHO OTVORU A VEŠKERÉ OSTATNÍ PRÁCE MUSÍ BÝT KOORDINOVÁNY S KONKRÉTNÍM DODAVATELEM VÝTAHOVÉ TECHNOLOGIE.
 - VEŠKERÉ NOVÉ KONSTRUKCE VČETNĚ OTVORŮ KÓTOVÁNY BEZ OMÍTEK!!!
 - VEŠKERÉ ROZMĚRY DOMĚŘIT DLE SKUTEČNOSTI NA STAVBĚ!!!
 - POZICE PROSTUPŮ KONSTRUKCEMI BUDOU UPŘESNĚNY NA ZÁKLADĚ KONKRÉTNÍHO DODAVATELE VÝTAHU.


PŮDORYS 3.NP

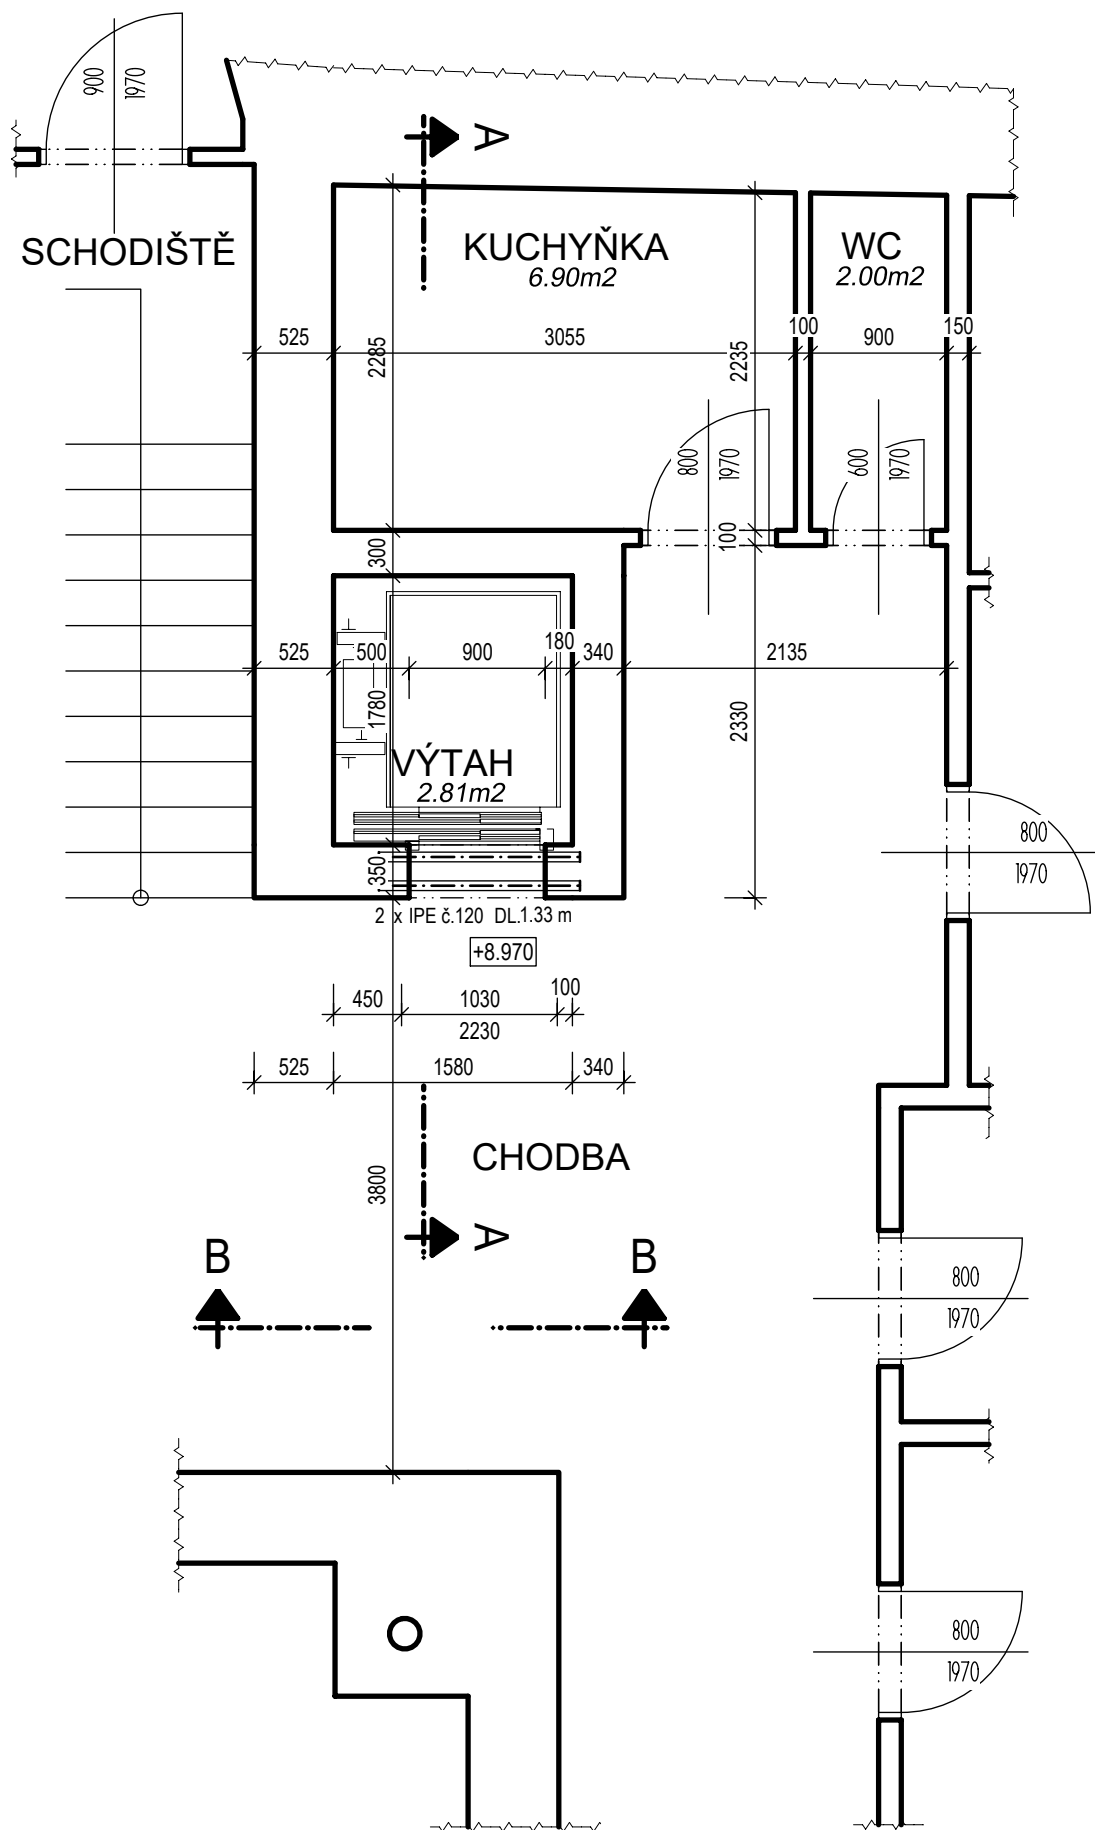

PŮDORYS PODKROVÍ

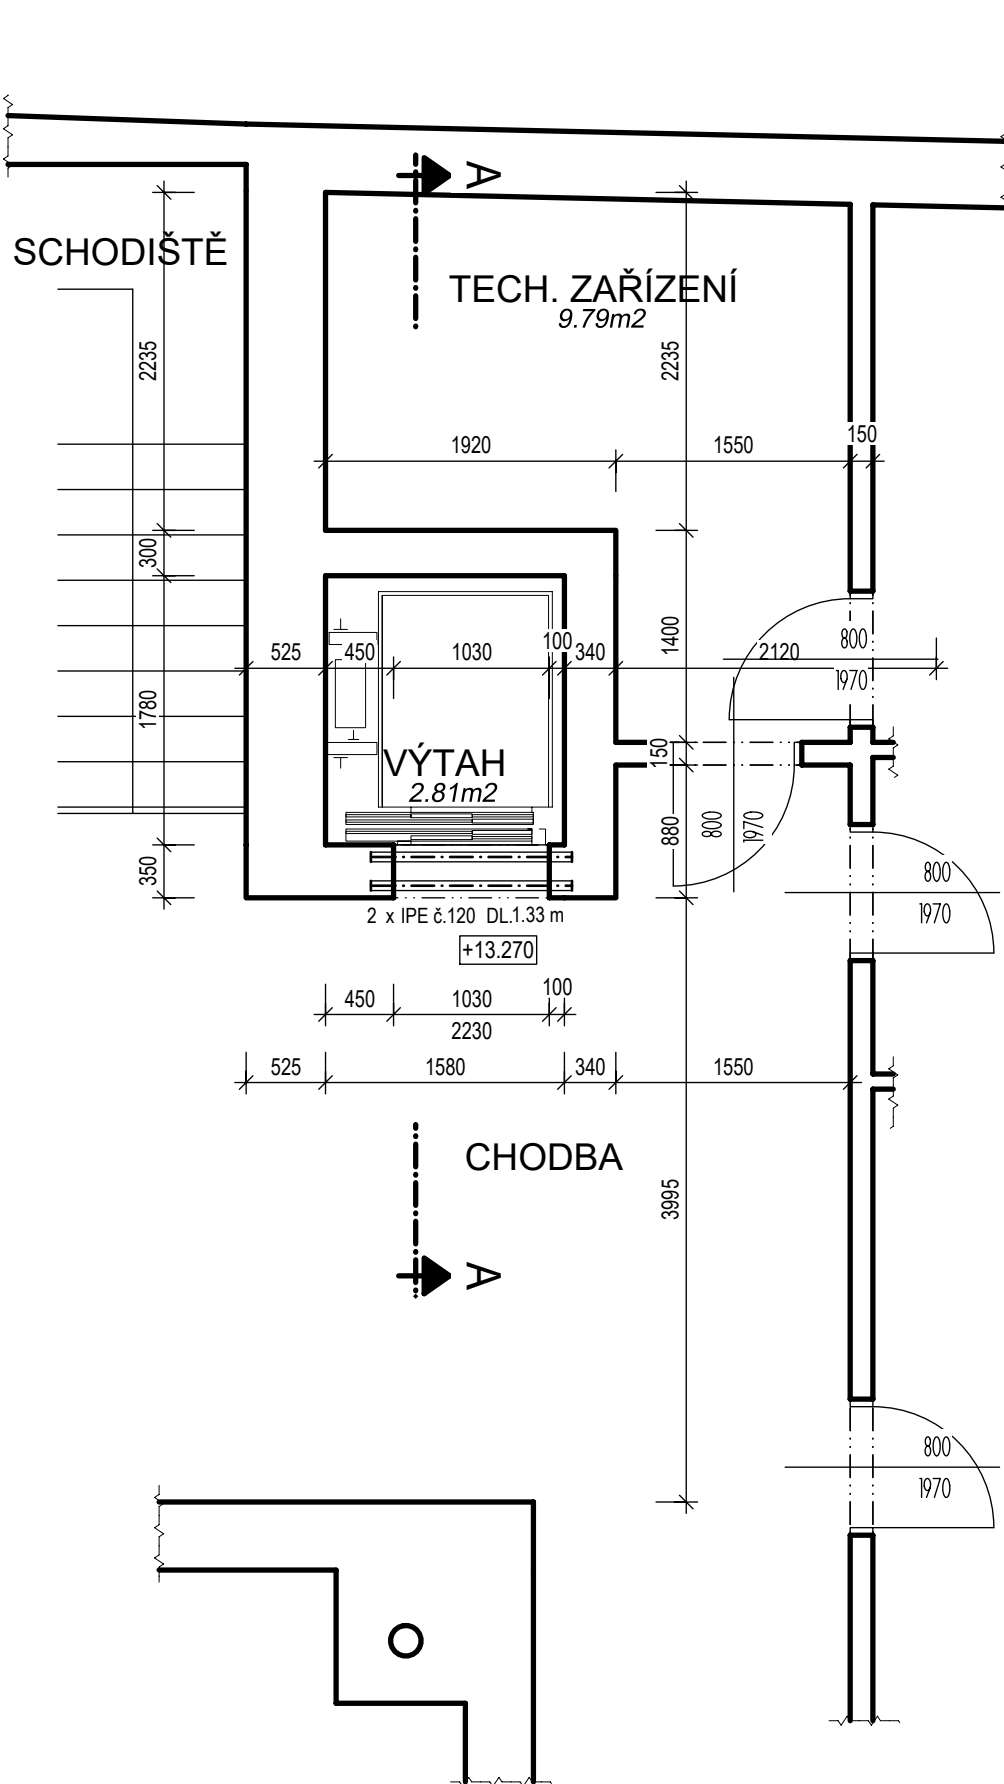

ŘEZ B-B

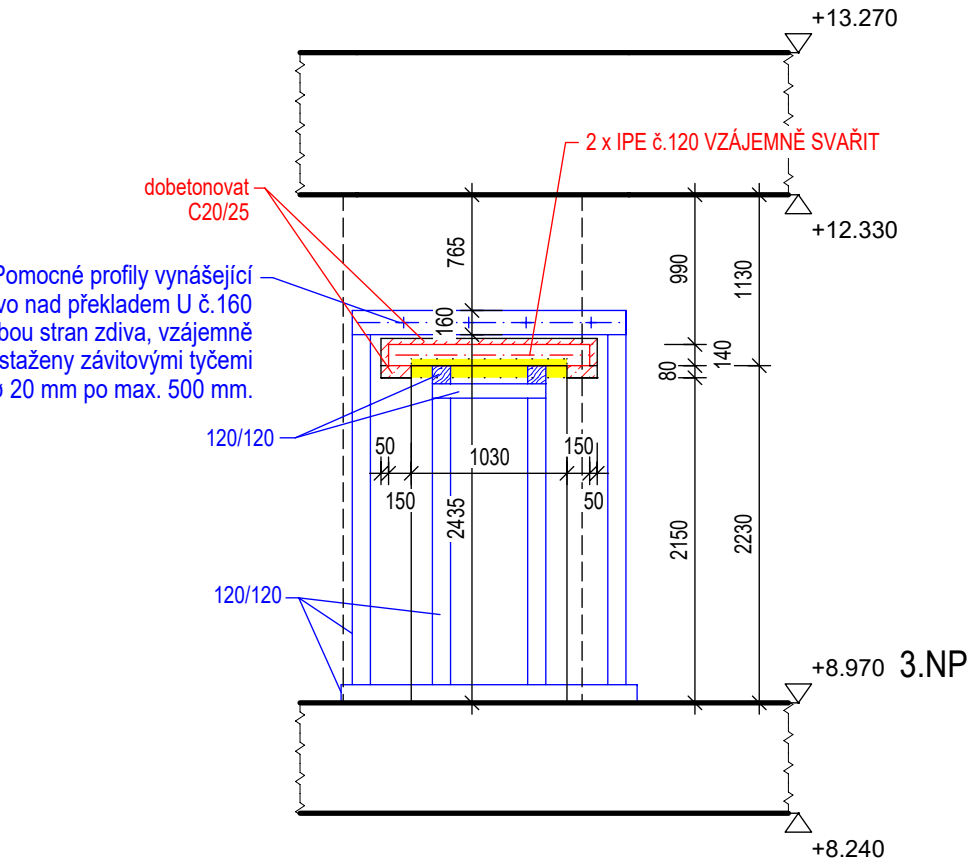

COPYRIGHT: Tento plán je duševním vlastnictvím a nesmí být bez našeho svolení rozmnožován a ani zpřístupněn třetím osobám (odvoláme se na zákon o vlastnických právech a na zákon proti nekalé soutěži).				 ING. VOSTAL	
PROJEKTANT ing. L. VOSTAL	VYPRACOVAL ZDENĚK CHODUR	KRESLIL ZDENĚK CHODUR	KONTROLOVAL ing. L. VOSTAL	PROJEKTY STAVEB www.vostal.com ing. L. Vostal, Husova 10, Třebíč tel.: 568844612, IČ: 130 75 047	
MÍSTO STAVBY: k.ú. Třebíč 769738, parc.č. st. 112/1				FORMÁT	
INVESTOR: Město Třebíč, Karlovo nám. 104/55, Vnitřní Město, 67401 Třebíč				DATUM	08/2017
AKCE (OBJEKT):				STUPEŇ	DSP
REKONSTRUKCE VÝTAHU V BUDOVĚ MĚU TŘEBÍČ, KARLOVO NÁMĚSTÍ 103/54				ČÍS. ZAKÁZKY	15/2017
				ARCH. ČÍSLO	
				MĚŘITKO:	ČÍS. KOPIE
ČÁST D.1.1 - Architektonicko-stavební řešení DOKUMENTACE: D.1.1.2 - Výkresová část				1:50	
OBSAH VÝKRESU:				ČÍS. VÝKR.	
PŮDORYSY 1.-3.NP, PODKROVÍ, ŘEZ A-A - NOVÝ STAV				D.1.1.2.02	