



SVISLÝ ŘEZ B-B

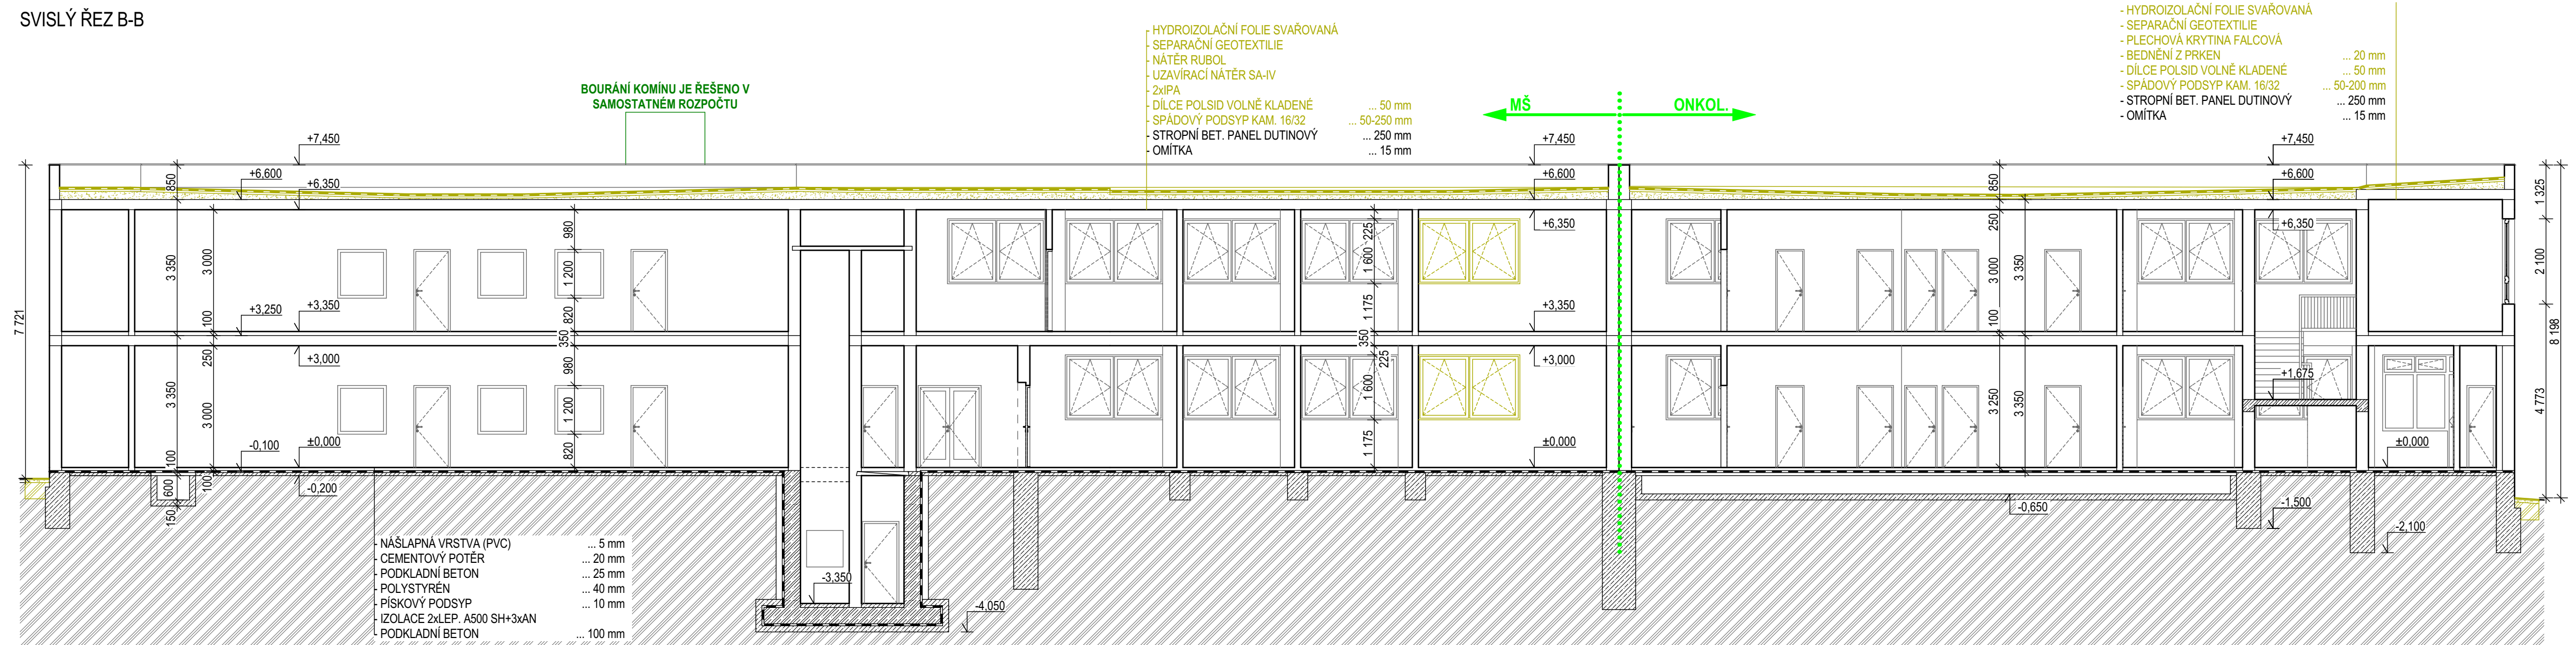

SVISLÝ ŘEZ A-A

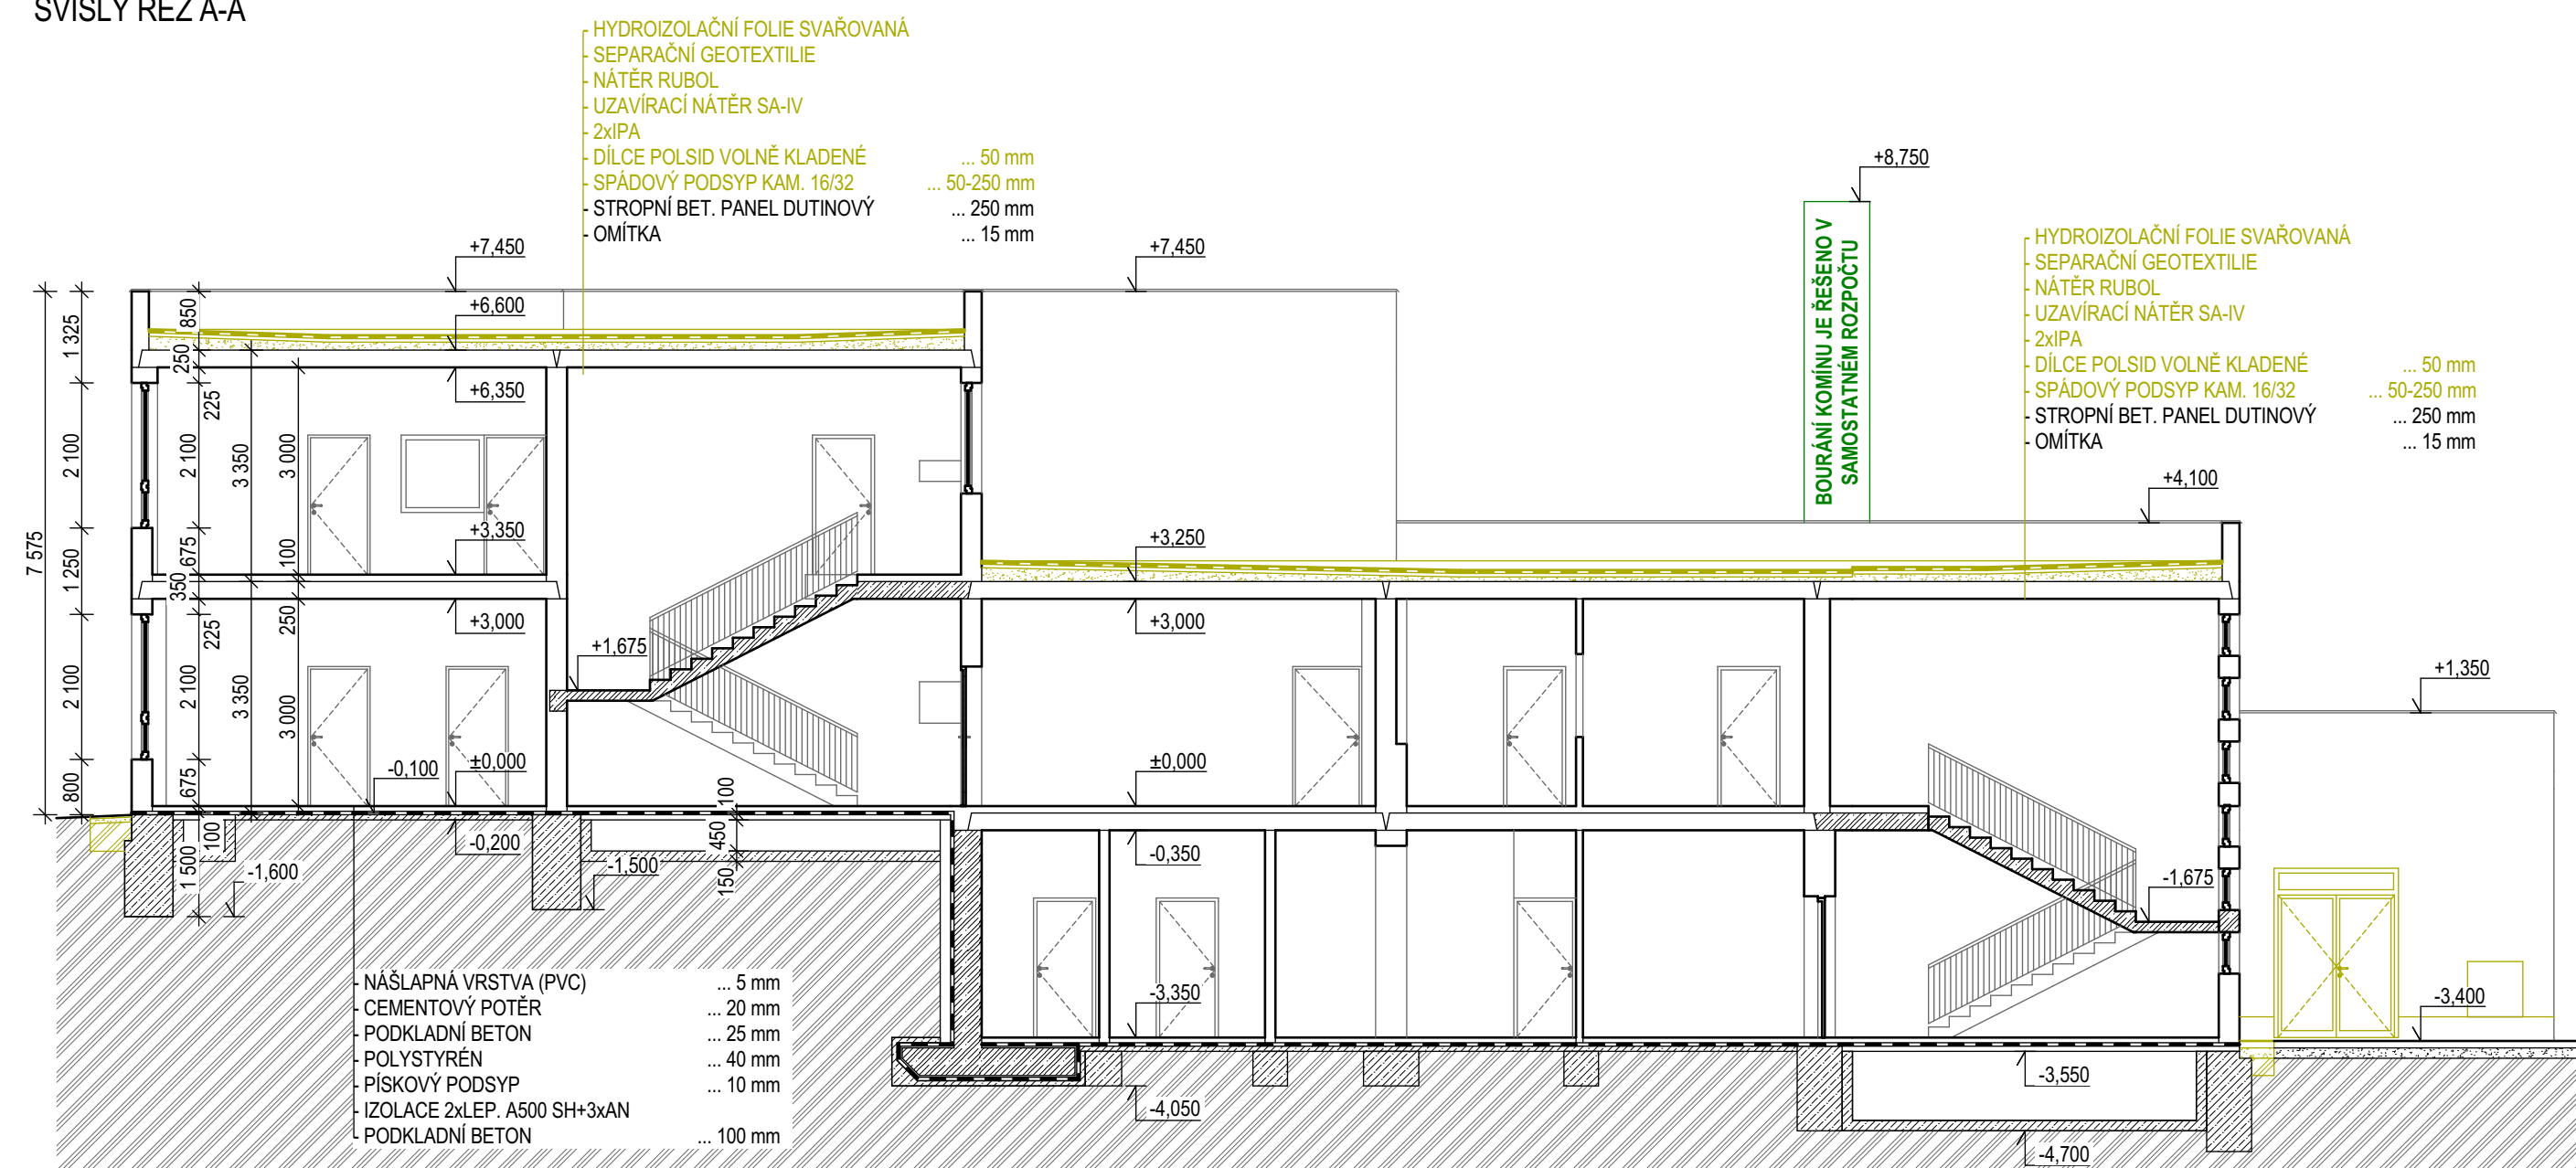

ZATEPLENÍ MŠ OBRÁNCŮ MÍRU 491/51, TŘEBÍČ

STAVBA:

MÍSTO STAVBY: Obránců míru 491/51, 674 01 Třebíč, p.č. 4510, k.ú. Třebíč

INVESTOR: město Třebíč, Karlovo nám. 104/55, 674 01 Třebíč

ZODP, PROJEKTANT: Ing. Zdeněk Korot

AUTOR: Ing. David Bauer

AUTOR:	Ing. David Bauer
REDACCION:	Ing. David Bauer

Ing. David Bauer

CAST PD: D.I.I.

LO A NÁZEV VÝKRESU:
D.1.1-05 - SVISLÉ ŘEZY - ODSTR. KONSTRUKCE

kp
projekt

Modřínová 356
674 01 Třebíč
M: + 420 777 111 744
@: info@kp-projekt.cz
W: www.kp-projekt.cz

MĚŘÍTKO: 1:100

ÚČEL: DSP DPS

SOBEL:	DSF / DSF
DATUM:	XL / 2016

DATA: