



POHLED JIŽNÍ




POHLED JIŽNÍ - DVORNÍ

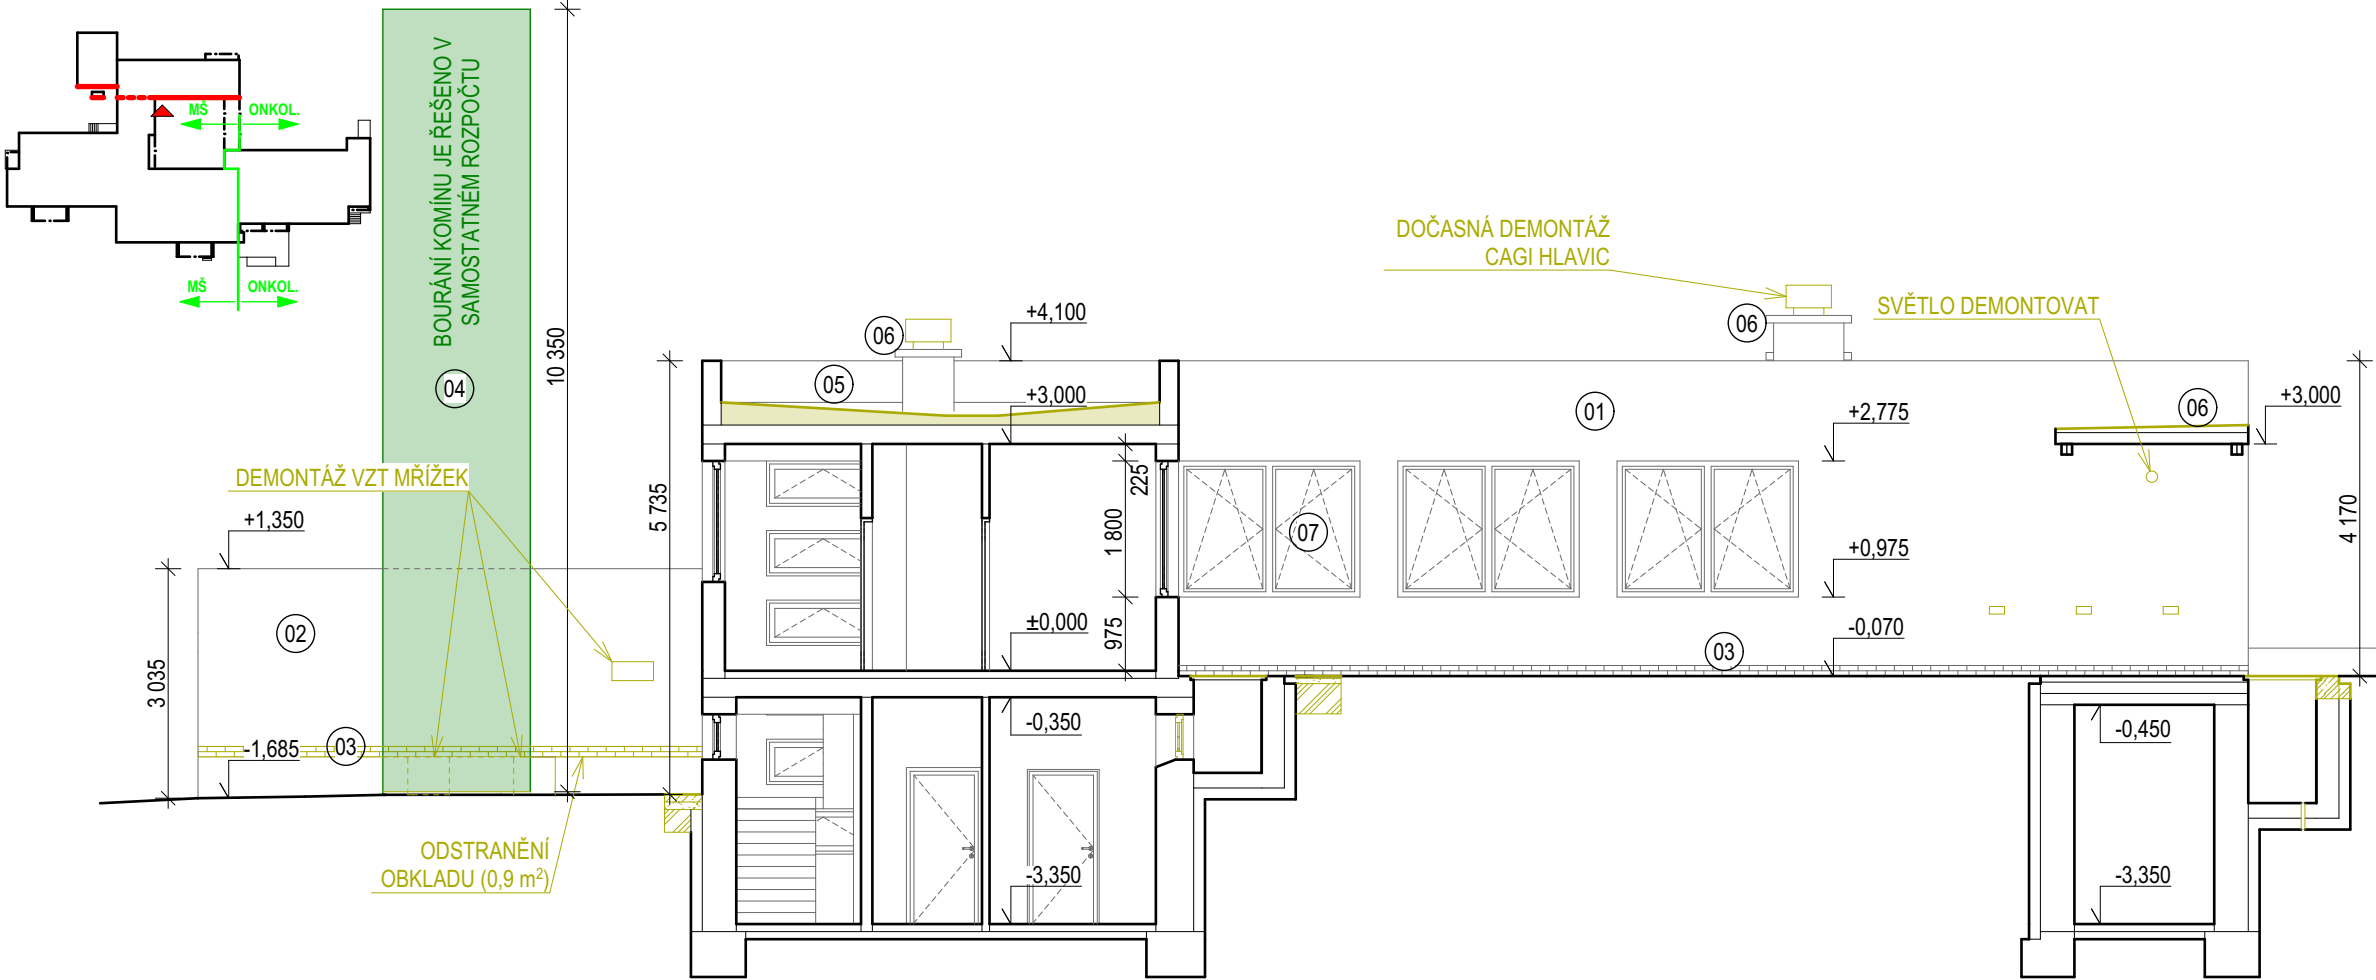


POHLED SEVERNÍ - DVORNÍ

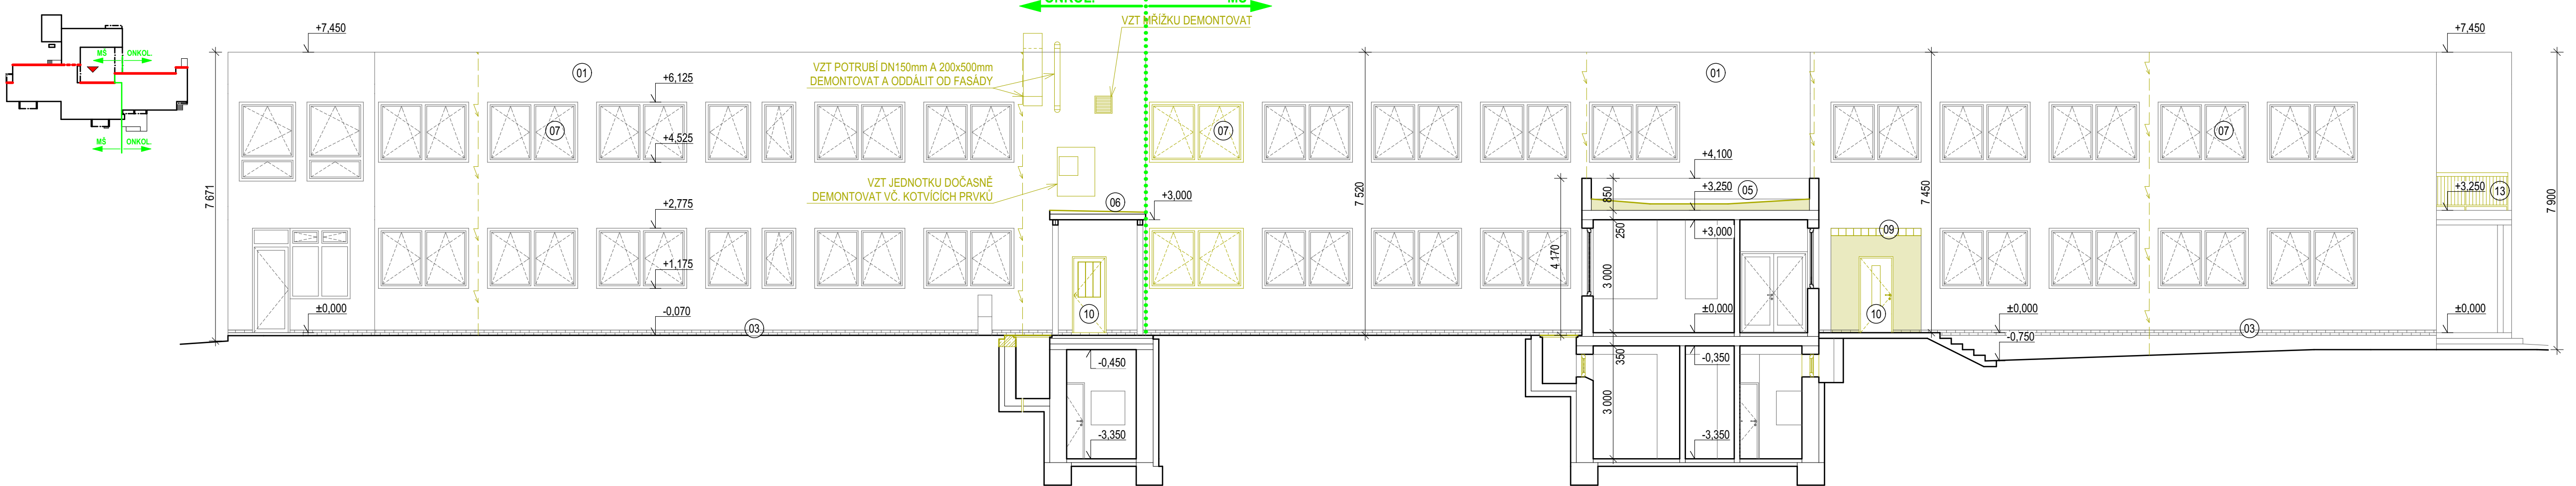


POHLED SEVERNÍ

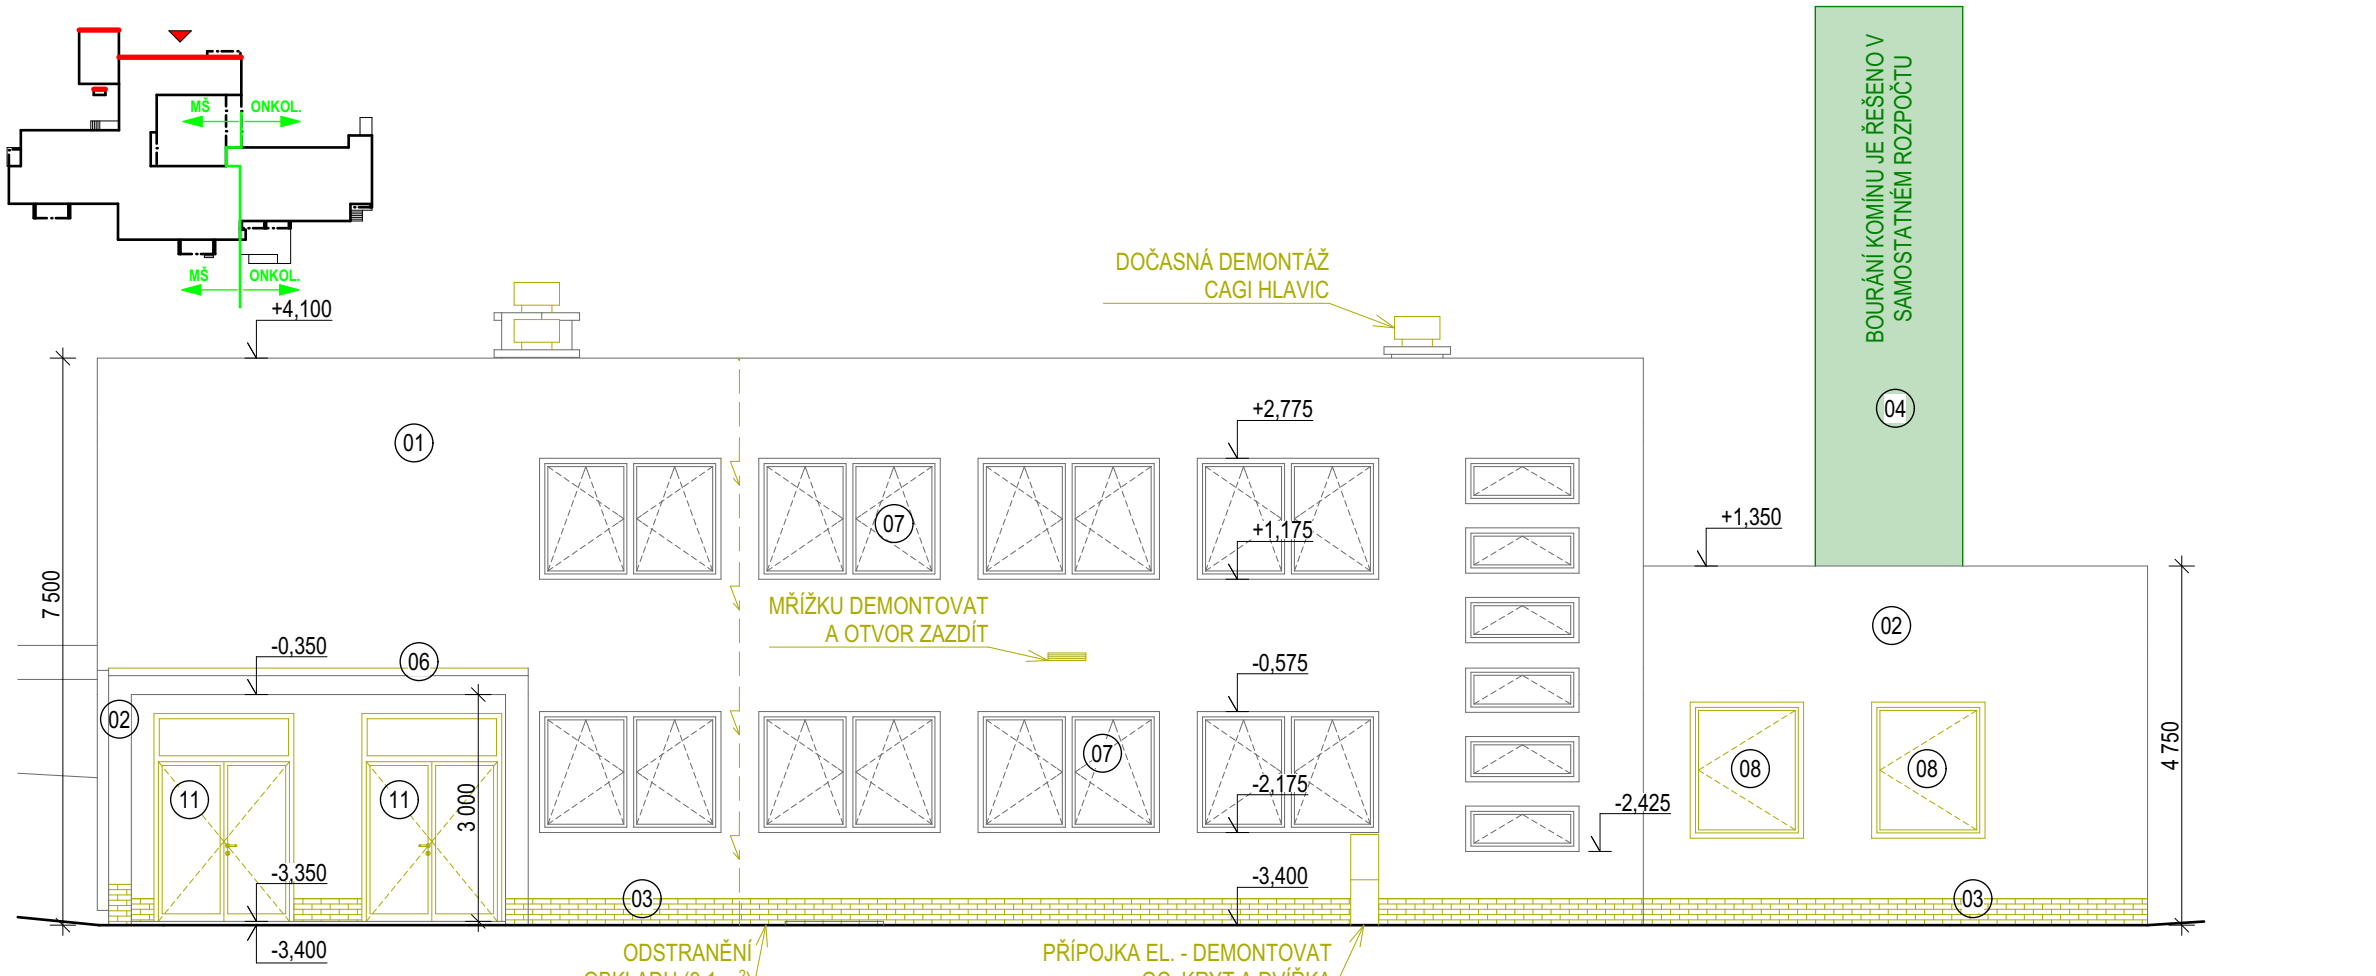


POHLED VÝCHODNÍ

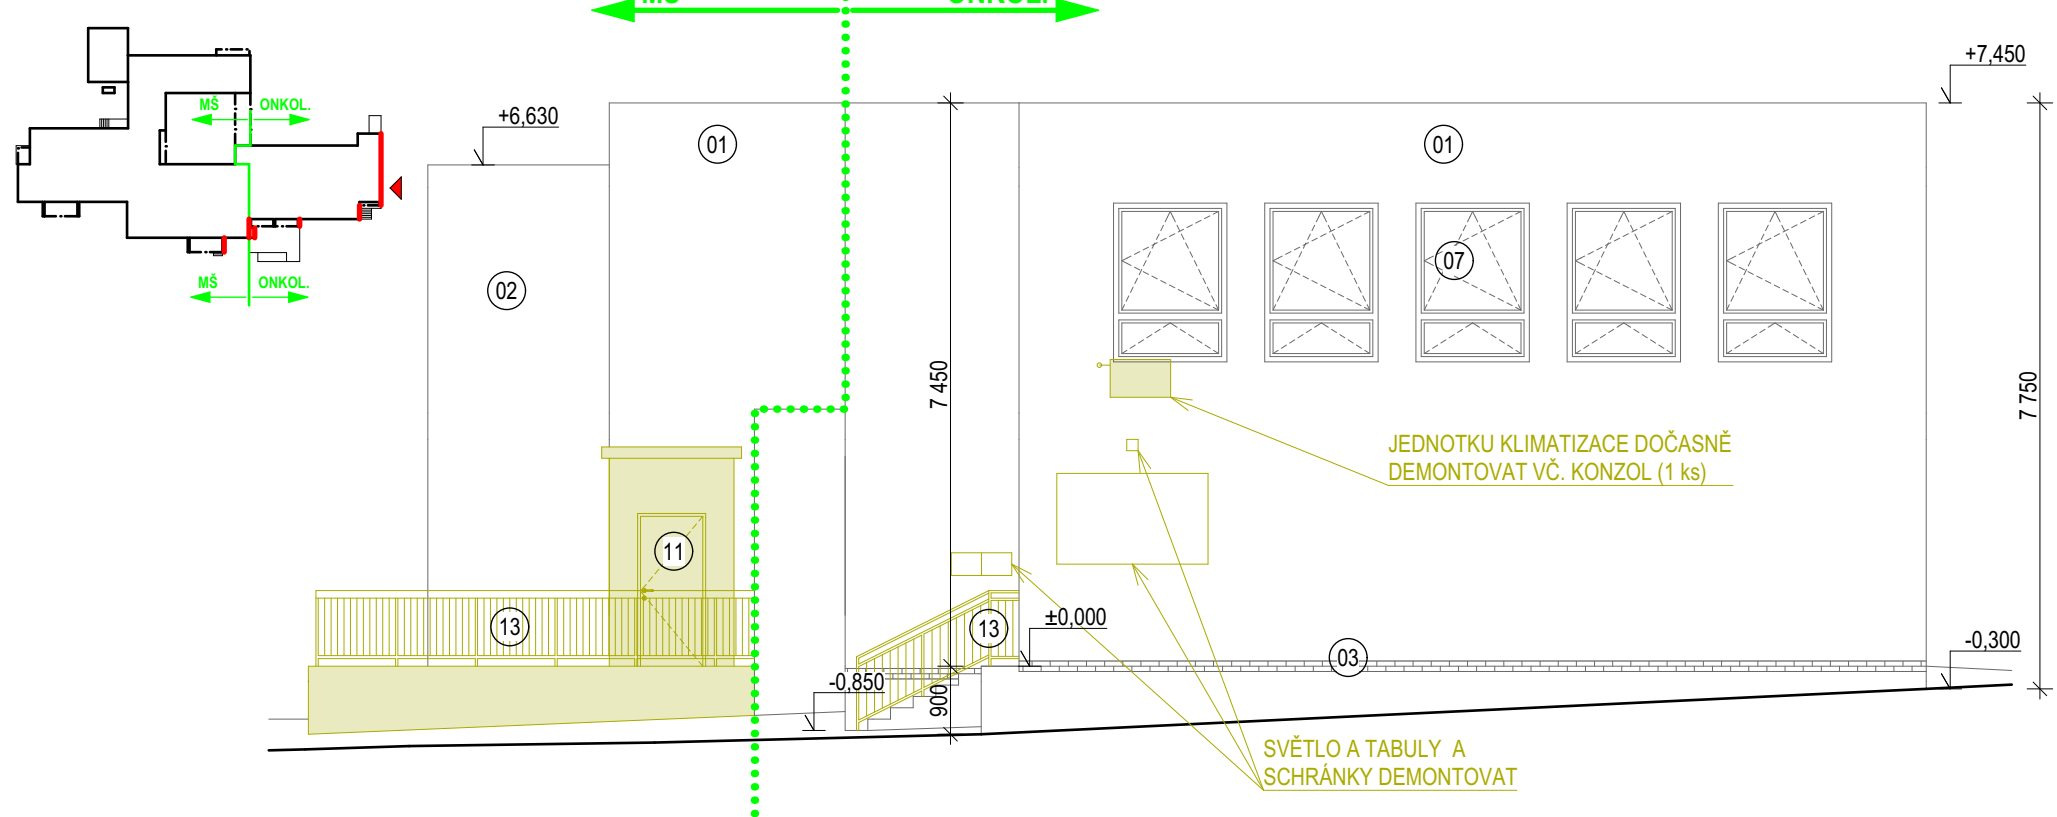


POHLED VÝCHODNÍ - VSTUP DO ATRIA

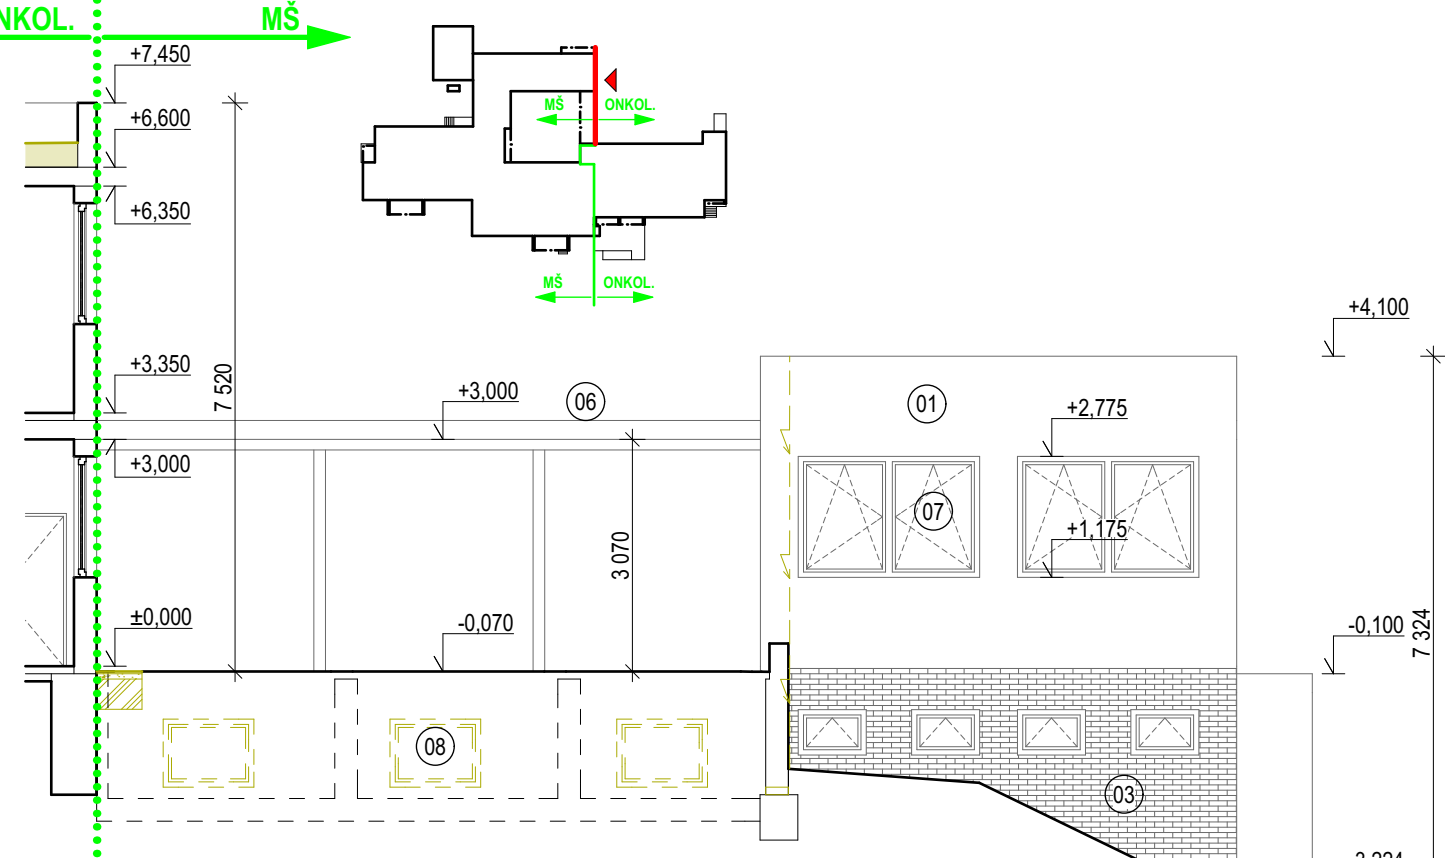

POHLED VÝCHODNÍ - KOTELNA

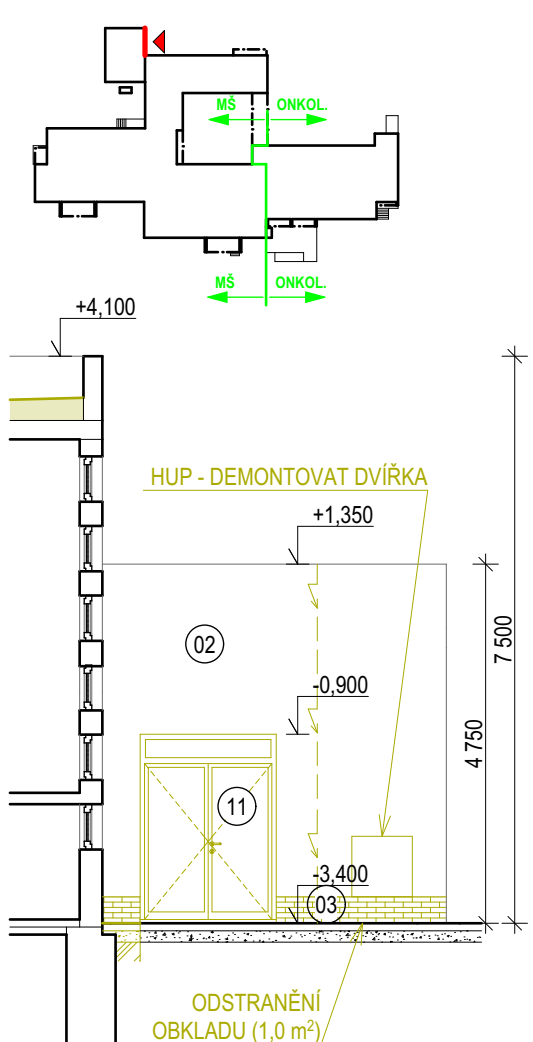

POHLED VÝCHODNÍ - HLAVNÍ VSTUP Z ATRIA

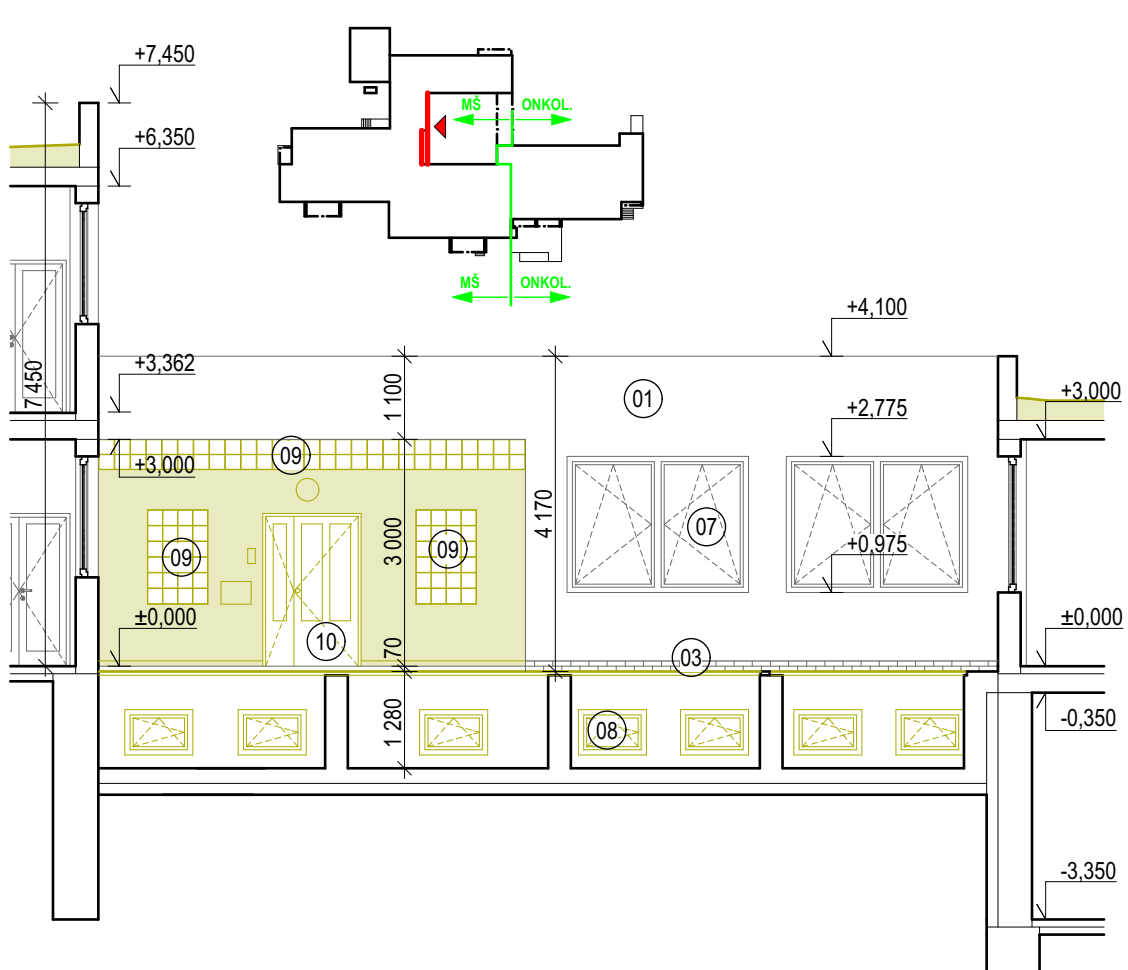


POZNÁMKA

- KABRINCOVÝ OBKLAD SKLJU JE NAVRŽEN K ODSTRANĚNÍ POULZE V MÍSTECH KDE VÝRAZNĚ VYSTUPLUJE PŘED LÍČ FASÁDY  
- JEDNOTKY KLIMATIZACE BUDOU DEMONTOVÁNY VČ. KOTVIČÍCH KONZOL, A PO REALIZACI ZATEPLENÍ BUDOU OSAZENY NA STŘEŠE OBJEKTU.  
- PŘED DEMONTÁŽÍ EXT. JEDNOTEK KLIM. BUDE CHLADICÍ KAPALINA PŘECERPÁNA DO ZÁSOBNÍKU JEDNOTKY, ABY NEDOSLO K JEJIMU UNIKU  
- DEMONTOVÁNY BUDOU VEŠKERE VENKOVNÍ PLECHOVÉ PARAPETY


LEGENDA POVRCHŮ

OZN.	POVRCH	MATERIÁL	BARVNÝ OOSTÍN
01	FASÁDA HLAVNÍ PLOCHY	OMÍTKA - BRIZOLIT	SV. ŠEDÁ
02	FASÁDA	OMÍTKA - BRIZOLIT	ČERVENÁ
03	SOKL	KER. OBKLAD (KABRINEC)	ČERVENOHNĚDÁ
04	KOMIN	CIHELNÉ ZDIVO BEZ OMÍTKY	HNĚDOORANŽOVÁ
05	STŘEŠNÍ KRYTINA HLAVNÍ PLOCHY	HYDROIZOLAČNÍ FÓLIE SVAŘOVANÁ	ŠEDÁ
06	STŘEŠNÍ KRYTINA PRÍSTŘEŠKŮ A NADSTŘEŠNÍCH STAVEB	FALCOVANÁ PLECHOVÁ KRYTINA	ČERVENÁ
07	OKNA	PLASTOVÁ BÍLÁ, ZASKLENÍ DVOUSKLEM	BÍLÝ
08	OKNA	DŘEVĚNÁ	BÍLÝ NATĚR
09	OKNA	LUXFERY	-
10	DVEŘE	DŘEVĚNÉ	HNĚDÝ NATĚR
11	DVEŘE	OCELOVÉ	ŠEDÉ
12	DEŠŤOVÉ ŽLABY A SVODY	OC. OPATŘENÉ NATĚREM	ČERVENOHNĚDÁ
13	ZÁBRADÍ	OC. TYČOVÁ VÝPLŇ, DŘEVĚNÉ MADLO	TM. ŠEDÉ, HNĚDÝ NATĚR DŘEVA


POHLED ZÁPADNÍ

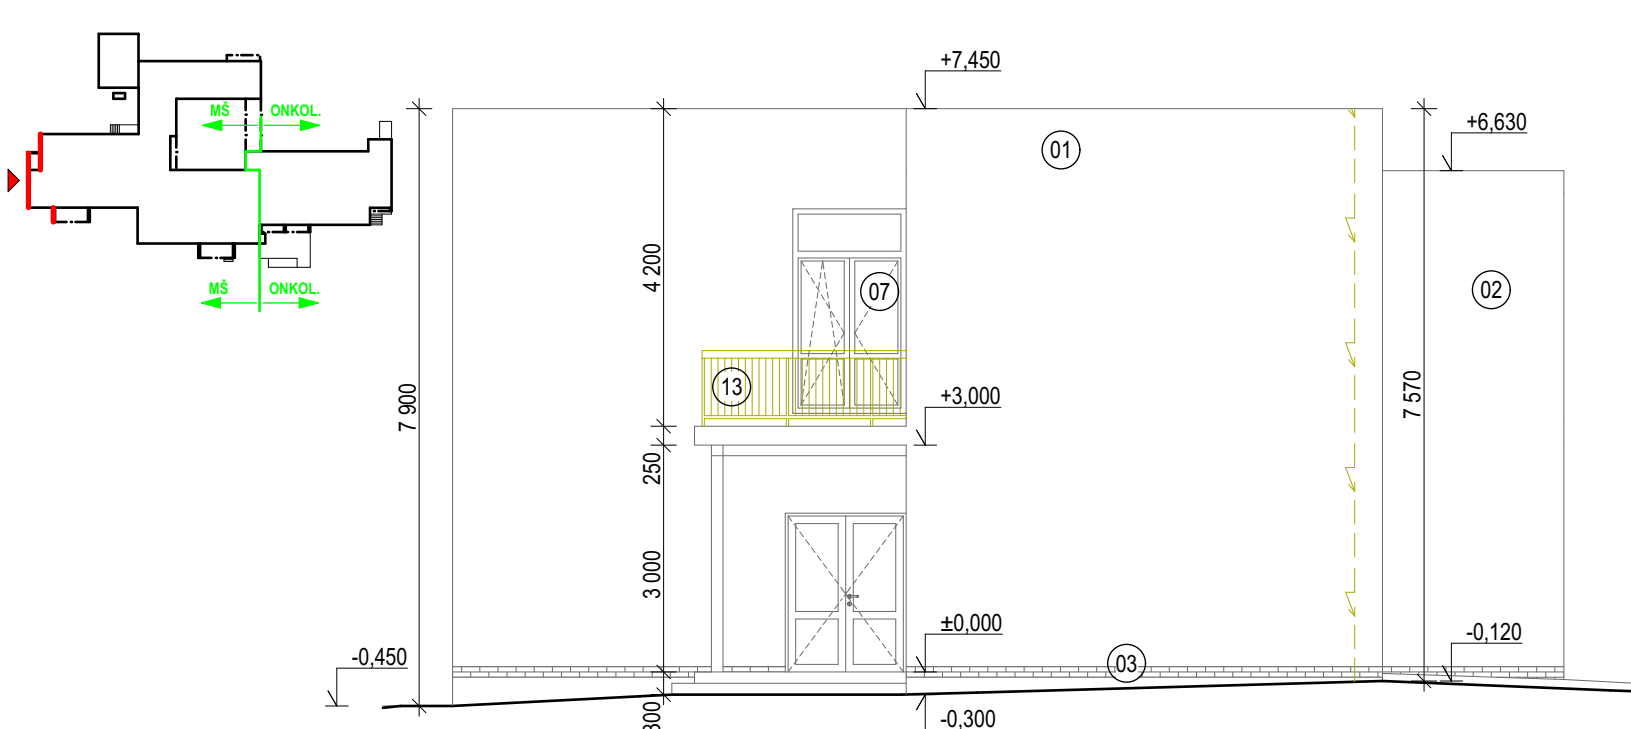


POHLED ZÁPADNÍ - KOTELNA

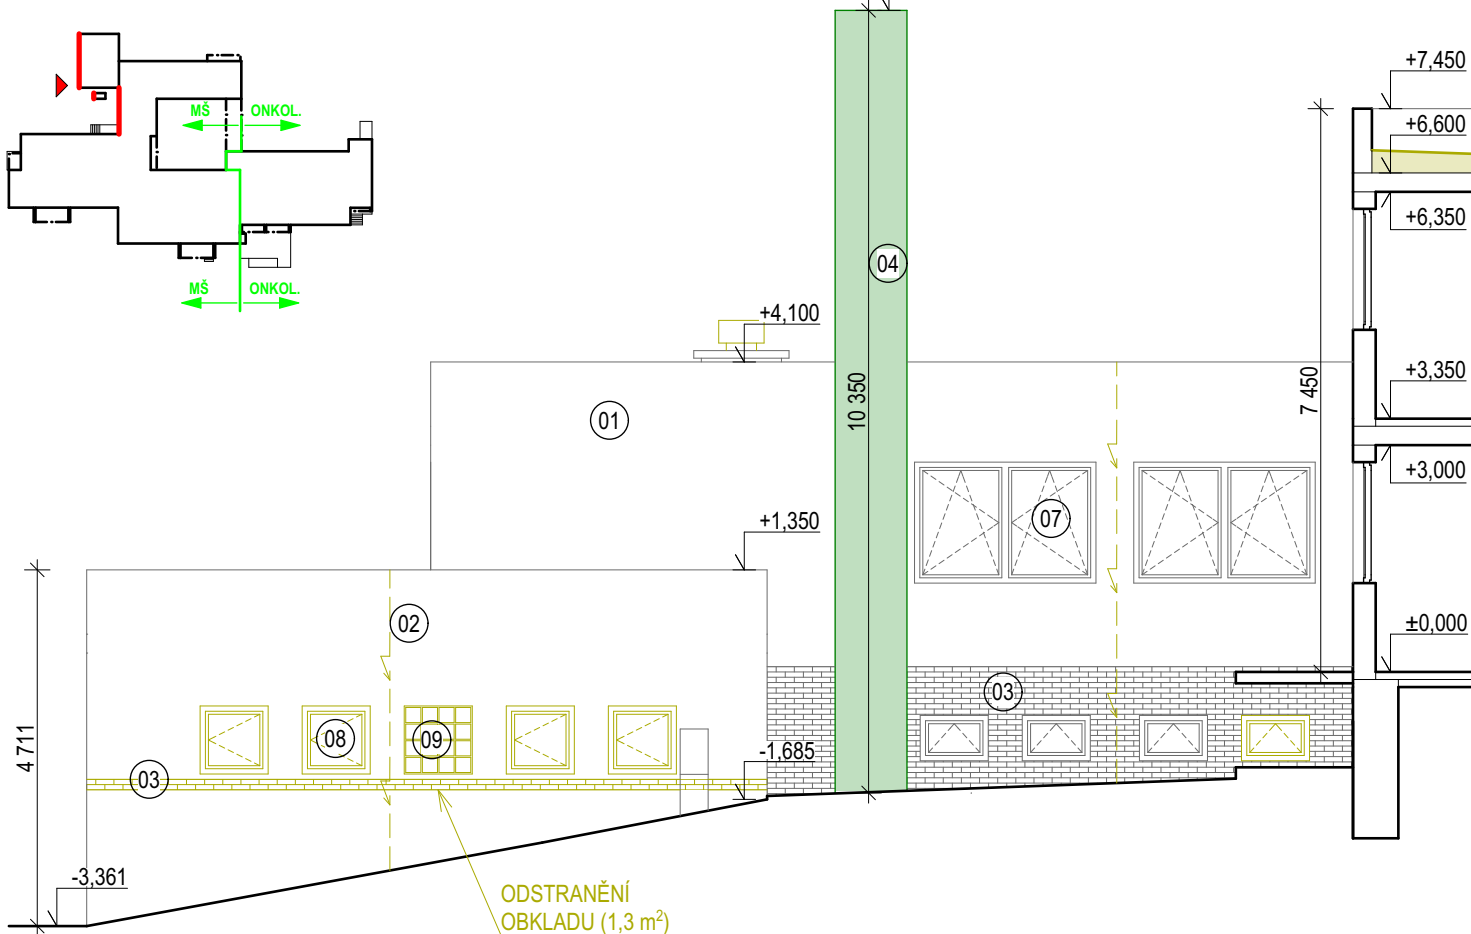

POHLED ZÁPADNÍ

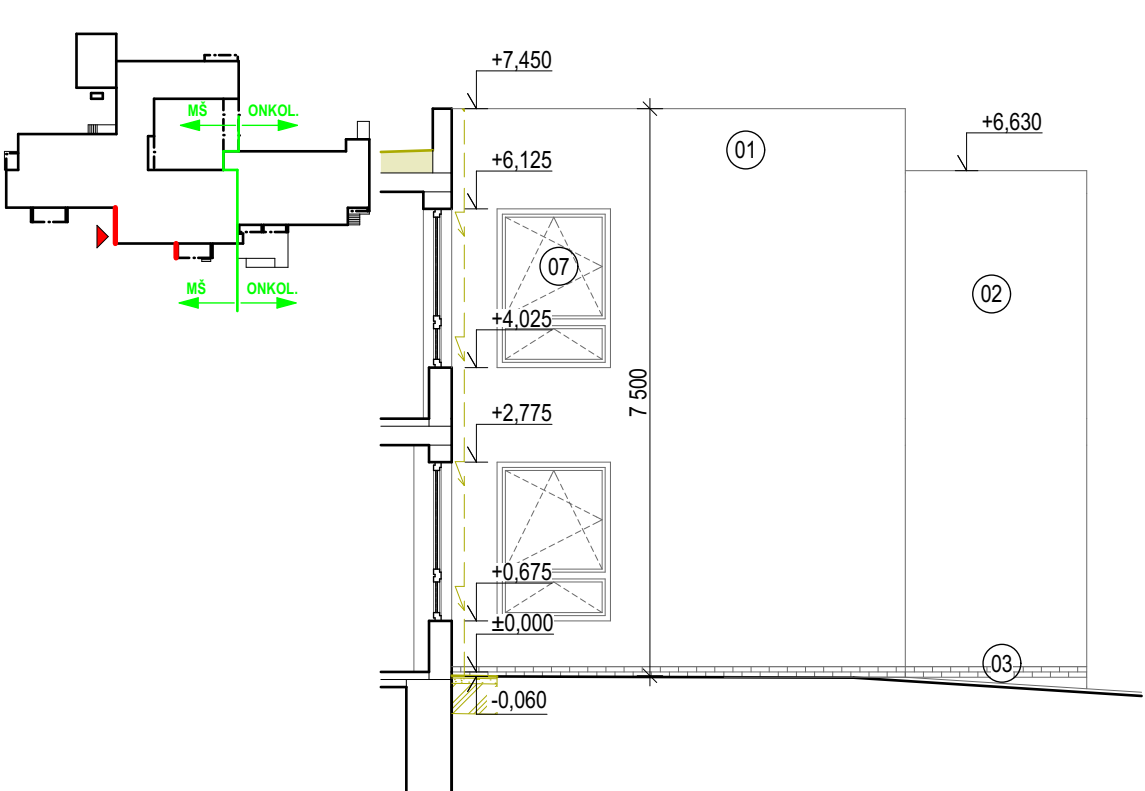

POHLED ZÁPADNÍ - DVORNÍ

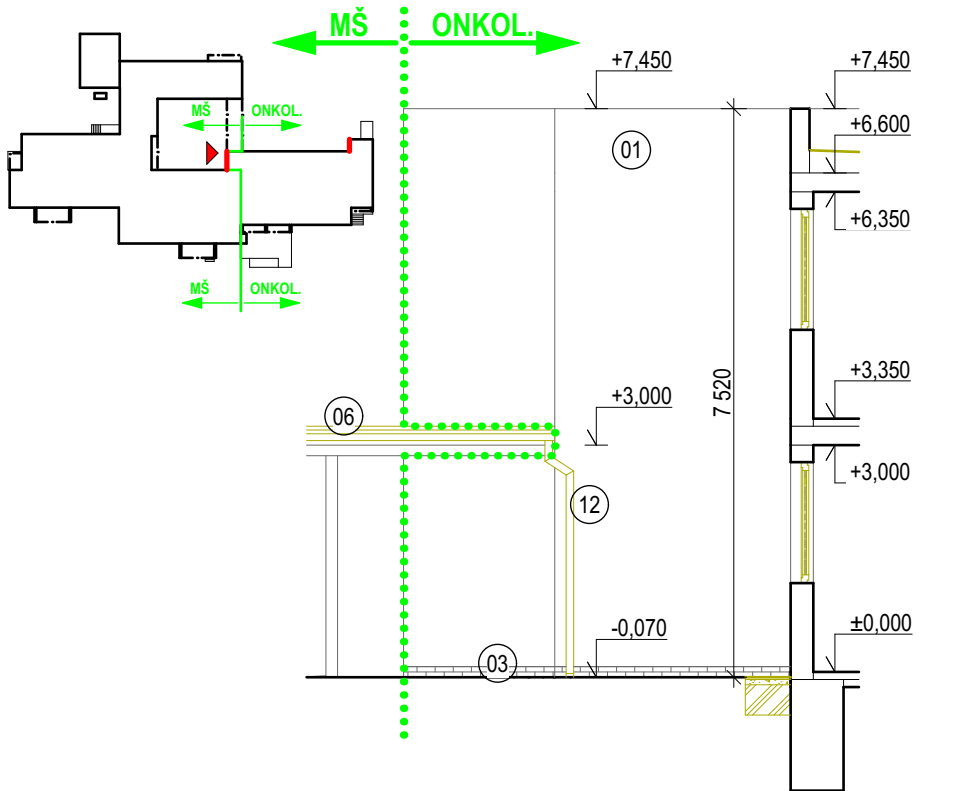

ZATEPLENÍ MŠ OBRÁNCŮ MÍRU 491/51, TŘEBÍČ

STAVBA: MŠO STAVBY: Obránců míru 491/51, 674 01 Třebíč, p.č. 4510, k.ú. Třebíč  
INVESTOR: město Třebíč, Karlovo nám. 104/55, 674 01 Třebíč  
ZODP. PROJEKTANT: Ing. Zdeněk Karotvička  
AUTOR: Ing. David Bauer  
VYPRACOVAL: Ing. David Bauer  
ČÁST PD: D.1.1 - Architektonicko-stavební řešení  
ČÍSLO A NÁZEV VÝKRESU: D.1.1-06 - POHLEDY - ODSTR. KONSTRUKCE

**kp** Modřínová 356  
674 01 Třebíč  
info@kp-projekt.cz  
www.kp-projekt.cz

MĚŘÍTKO: 1:100  
ÚČEL: DSP, DPS  
DATUM: XI / 2016  
C. PARÉ: