


Řez výkopem pod zelení

Trasa od šachty M/AN-1 k podchodu Sucheniovova

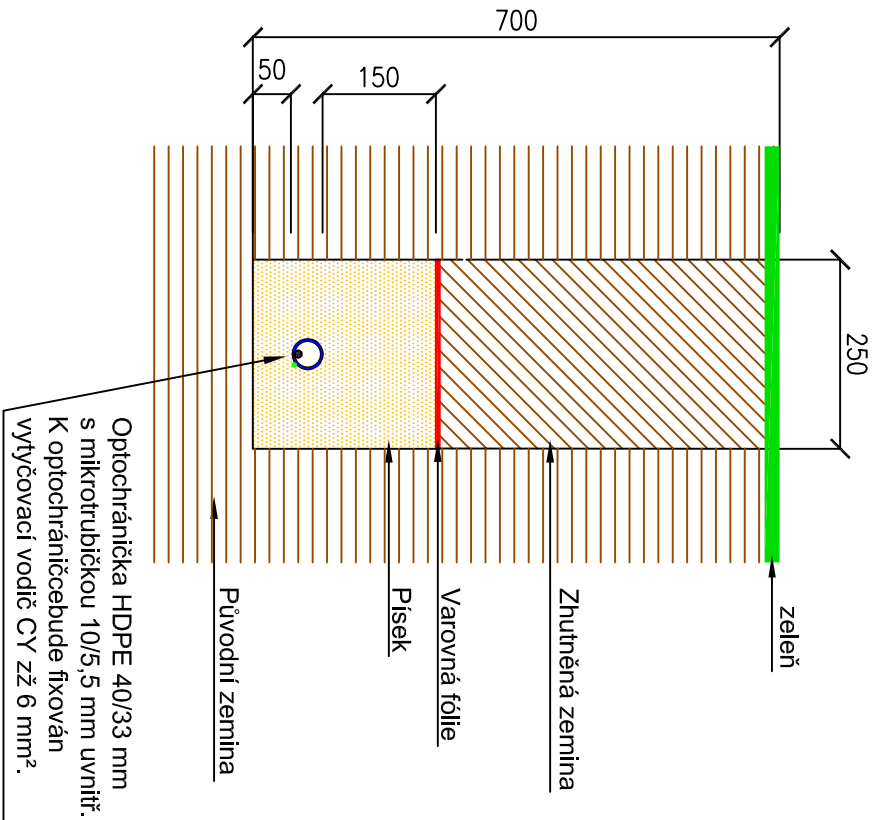


Uložení kabelů bude plně respektovat vyjádření ostatních
správců inženýrských sítí a ČSN 73 6005.

Minimální krytí chráničů pod zelení bude 0,6 m.

Řez výkopem pod zelení

Trasa od městského úřadu na Masarykově nám.
až po šachtu M/AN-1

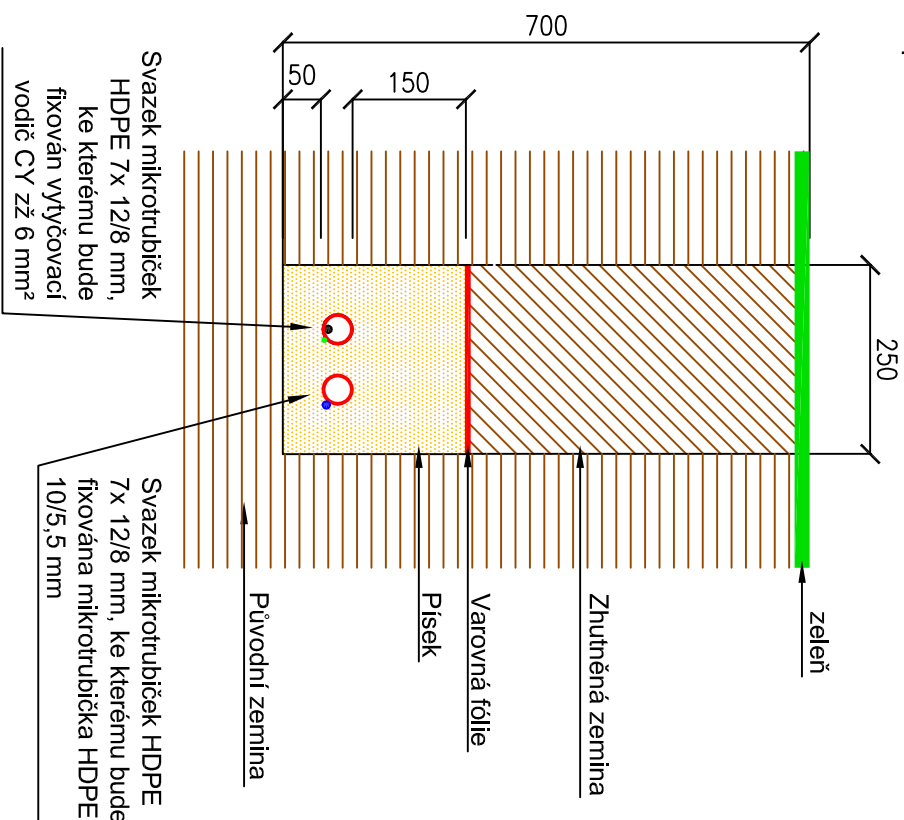

Vyracoval: Ing. Josef Klima		Projektant: Ing. Karel Tomek	
Místo stavby: město Třebíč; Masarykovo nám, Bráfova ul., Sokolská ul., Gorazdovo nám; Mlýnská ul., ul. Na Potoce		Investor: Město Třebíč Karlovo nám. 104/55 674 01, Třebíč; IČ: 00290629	
Název stavby: METROPOLITNÍ SÍŤ MĚSTA TŘEBÍČE A OKOLÍ		T. Batl 104 1, 674 01 Třebíč IČ: 25522043, DIČ: CZ25522043	
Část: Etapa připojení podchodu Sucheniovova na MAN		Dokumentace: DPS	
Objekt: MAN - metropolitní síť (Metropolitan Area Network)		Datum: 7 / 2018	
Název výkresu: Řezy výkopem pod zelení		Formát: A4	
		Měřítko: 1 : 10	
		Č. výkresu: C.5	

