


POHLED SEVERNÍ 1:75

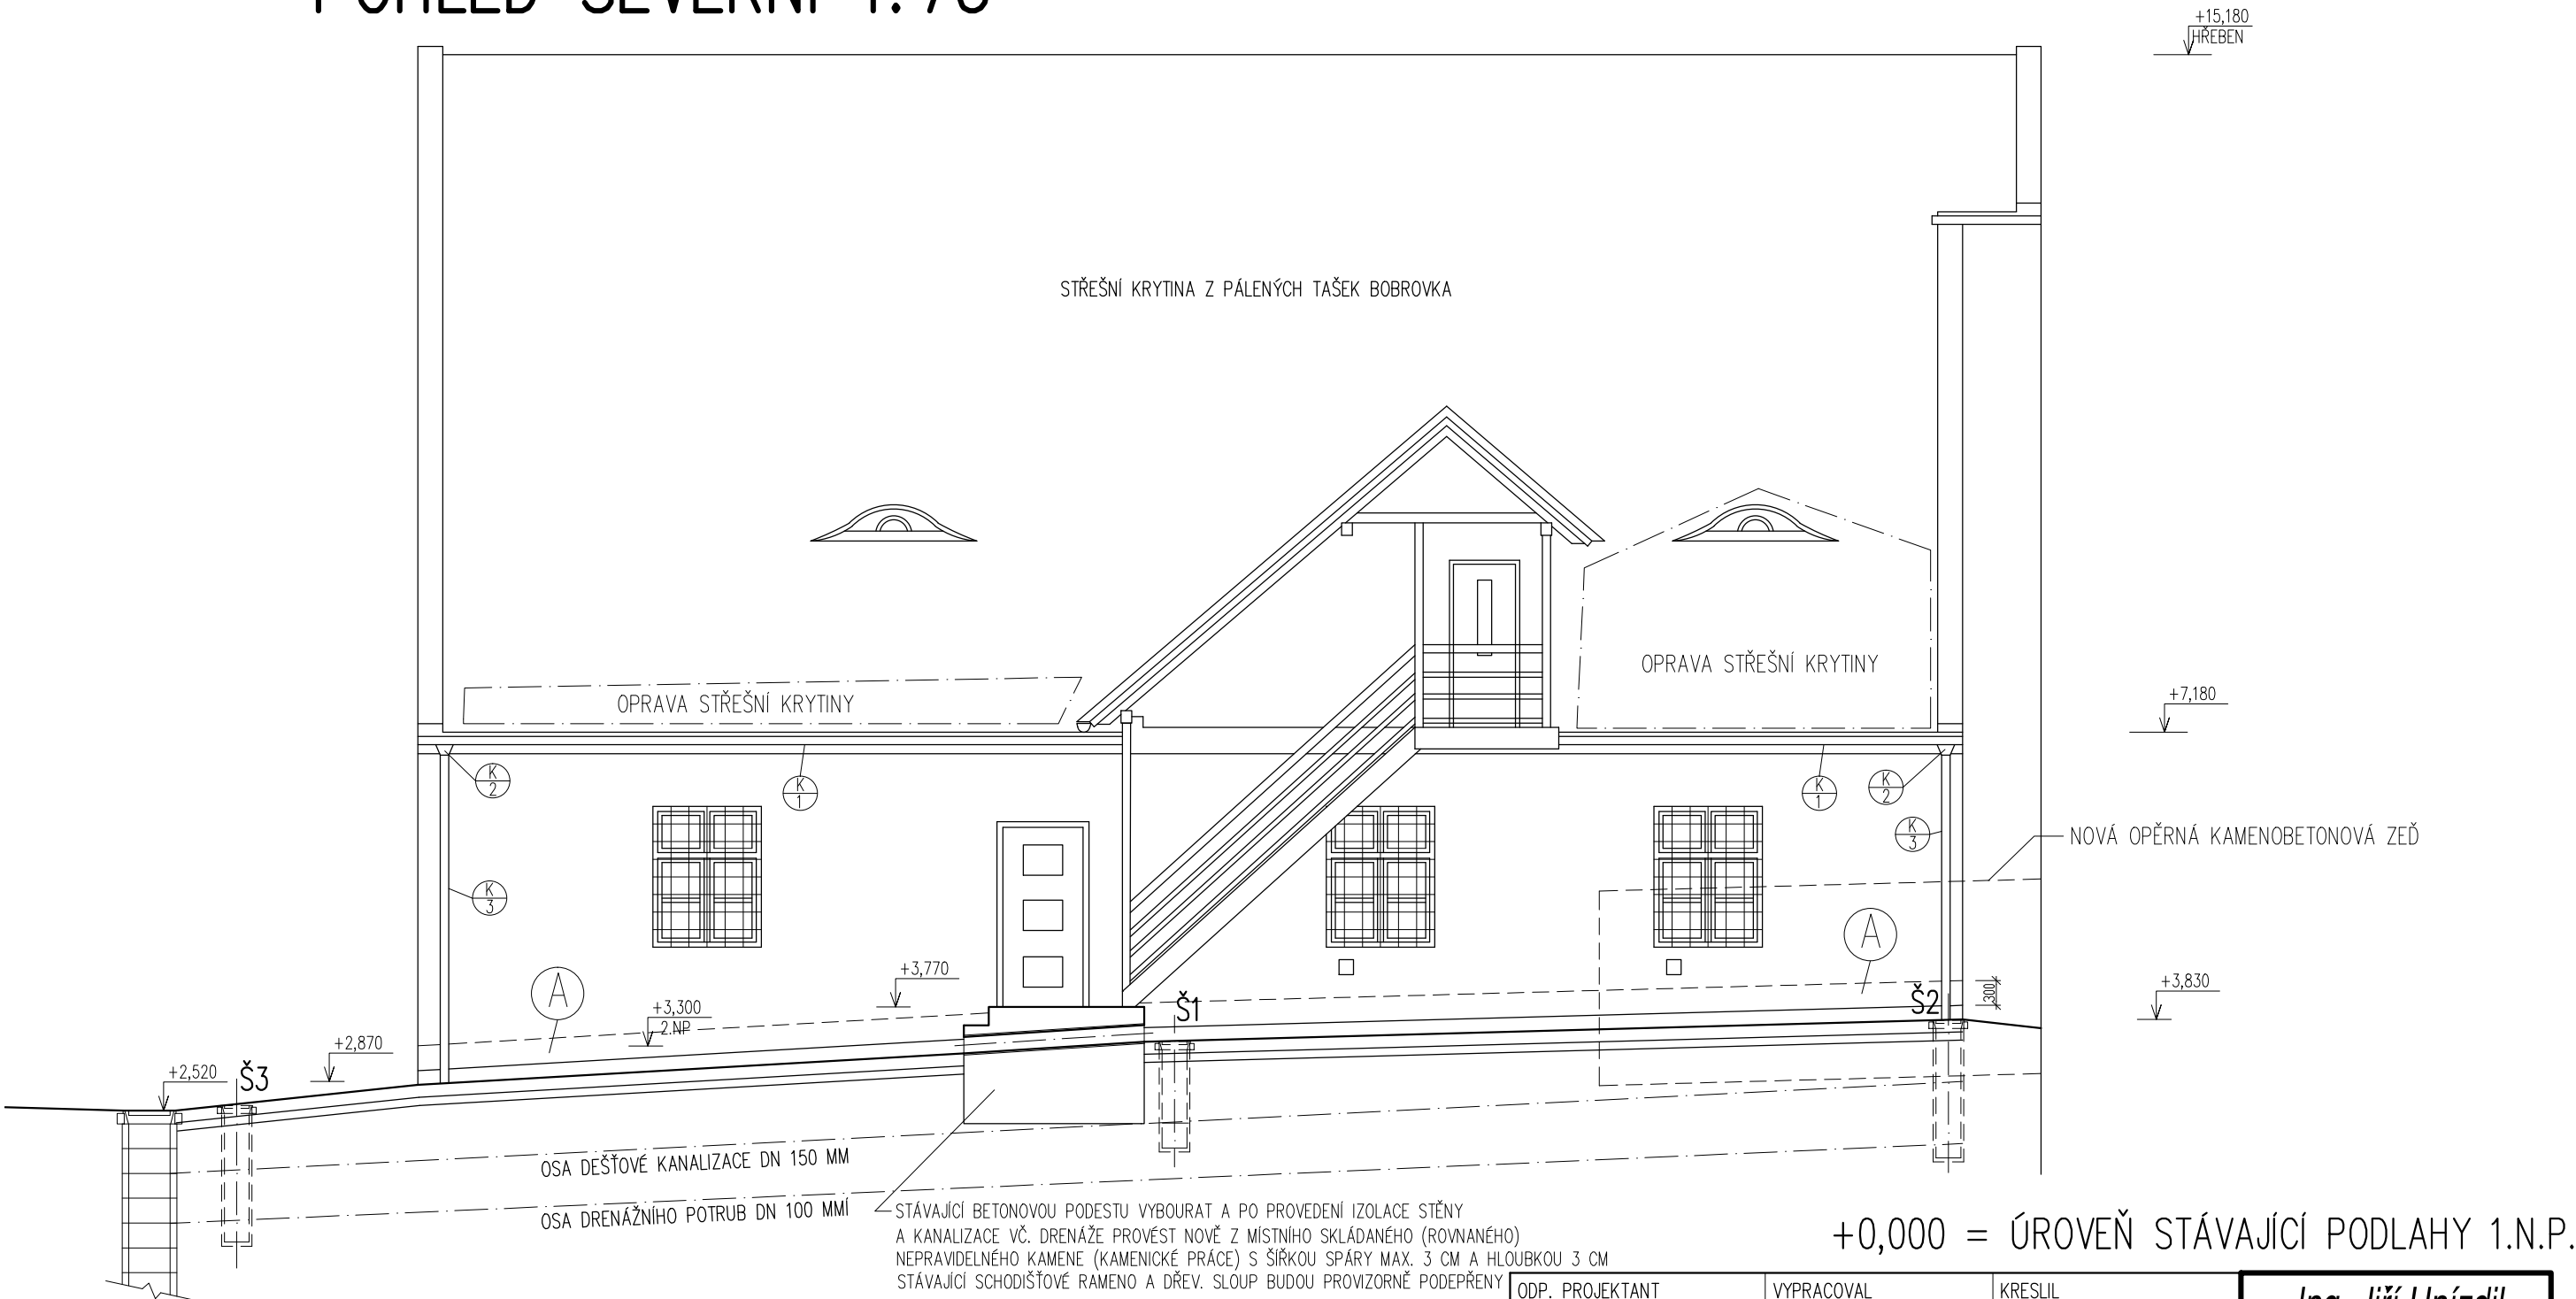

- A OPATŘENÍ NA SEVERNÍ A ZÁPADNÍ ZDI OD - 1,50 M DO + 0,30 M NAD TERÉNEM
- PAŽENÝ VÝKOP RÝHY PRO DRENÁŽ A KANALIZAČNÍ POTRUBÍ DEŠŤOVÝCH VOD DO - 1,50 M POD TERÉNEM
 - ODSTRANĚNÍ STÁVAJÍCÍ OMÍTKY, OČIŠTĚNÍ STĚNY DO V. 0,30 M NAD TERÉNEM
 - VYROVNÁNÍ ZDIVA DO LÍCE MALTOU CSII (VYPLNĚNÍ SPÁR A PROVEDENÍ SOUVISLÉ ZVLNĚNÉ PLOCHY)
 - OPATŘENÍ PROTI SOLIM – PENETRACE REMMERS KIESOL 0,15 KG/M2
 - PRUŽNÁ HYBRIDNÍ IZOLAČNÍ MÍNĚRÁLNÍ STĚRKA REMMERS MB2K 2x1 MM

POZN.: STŘEŠNÍ KRYTINA Z PÁLENÝCH TAŠEK BOBROVKA BUDE U OKAPU A V PORUŠENÝCH ČÁSTECH STŘECHY VYMĚNĚNA V ROZSAHU CCA 10 M2

ODP. PROJEKTANT	VYPRACOVAL	KRESLIL	<div>Ing. Jiří Hnízdil</div> <div>PROJEKTOVÁ ČINNOST VE VÝSTAVBĚ</div> <div>JASANOVÁ 1064</div> <div>KANCELÁŘ: KARLOVO NÁM. 50/61</div> <div>67401 TŘEBÍČ, TEL. 728 966753</div> <div>IČ 127 34 411</div>	
ING. JIŘÍ HNÍZDIL	ING. JIŘÍ HNÍZDIL	ING. JIŘÍ HNÍZDIL		
				
MÍSTO: Parc. č. st. 176 a 177, k.ú. PODKLÁŠTEŘÍ	OKRES: TŘEBÍČ			
INVESTOR: MĚSTO TŘEBÍČ, KARLOVO NÁM. 140/55, 674 01 TŘEBÍČ				
NÁZEV STAVBY: <div>ODVODNĚNÍ SEVERNÍ STRANY ZADNÍ SYNAGOGY V TŘEBÍČI</div> <div>DOKUMENTACE PRO STAVEBNÍ POVOLENÍ V ROZSAHU PRO PROVEDENÍ STAVBY</div>			FORMÁT	2 A4
			DATUM	09/2017
			STUPEŇ	PD
			ZAK. Č.	18/17
OBSAH VÝKRESU: D.1.1 ARCHITEKTONICKO-STAVEBNÍ ŘEŠENÍ			MĚŘÍTKO:	VÝKRES Č.:
POHLED SEVERNÍ			1:75	D.1.1.5