


SOCIÁLNÍ ZÁZEMÍ SLAVICE
PŮDORYS STROPU 1:50

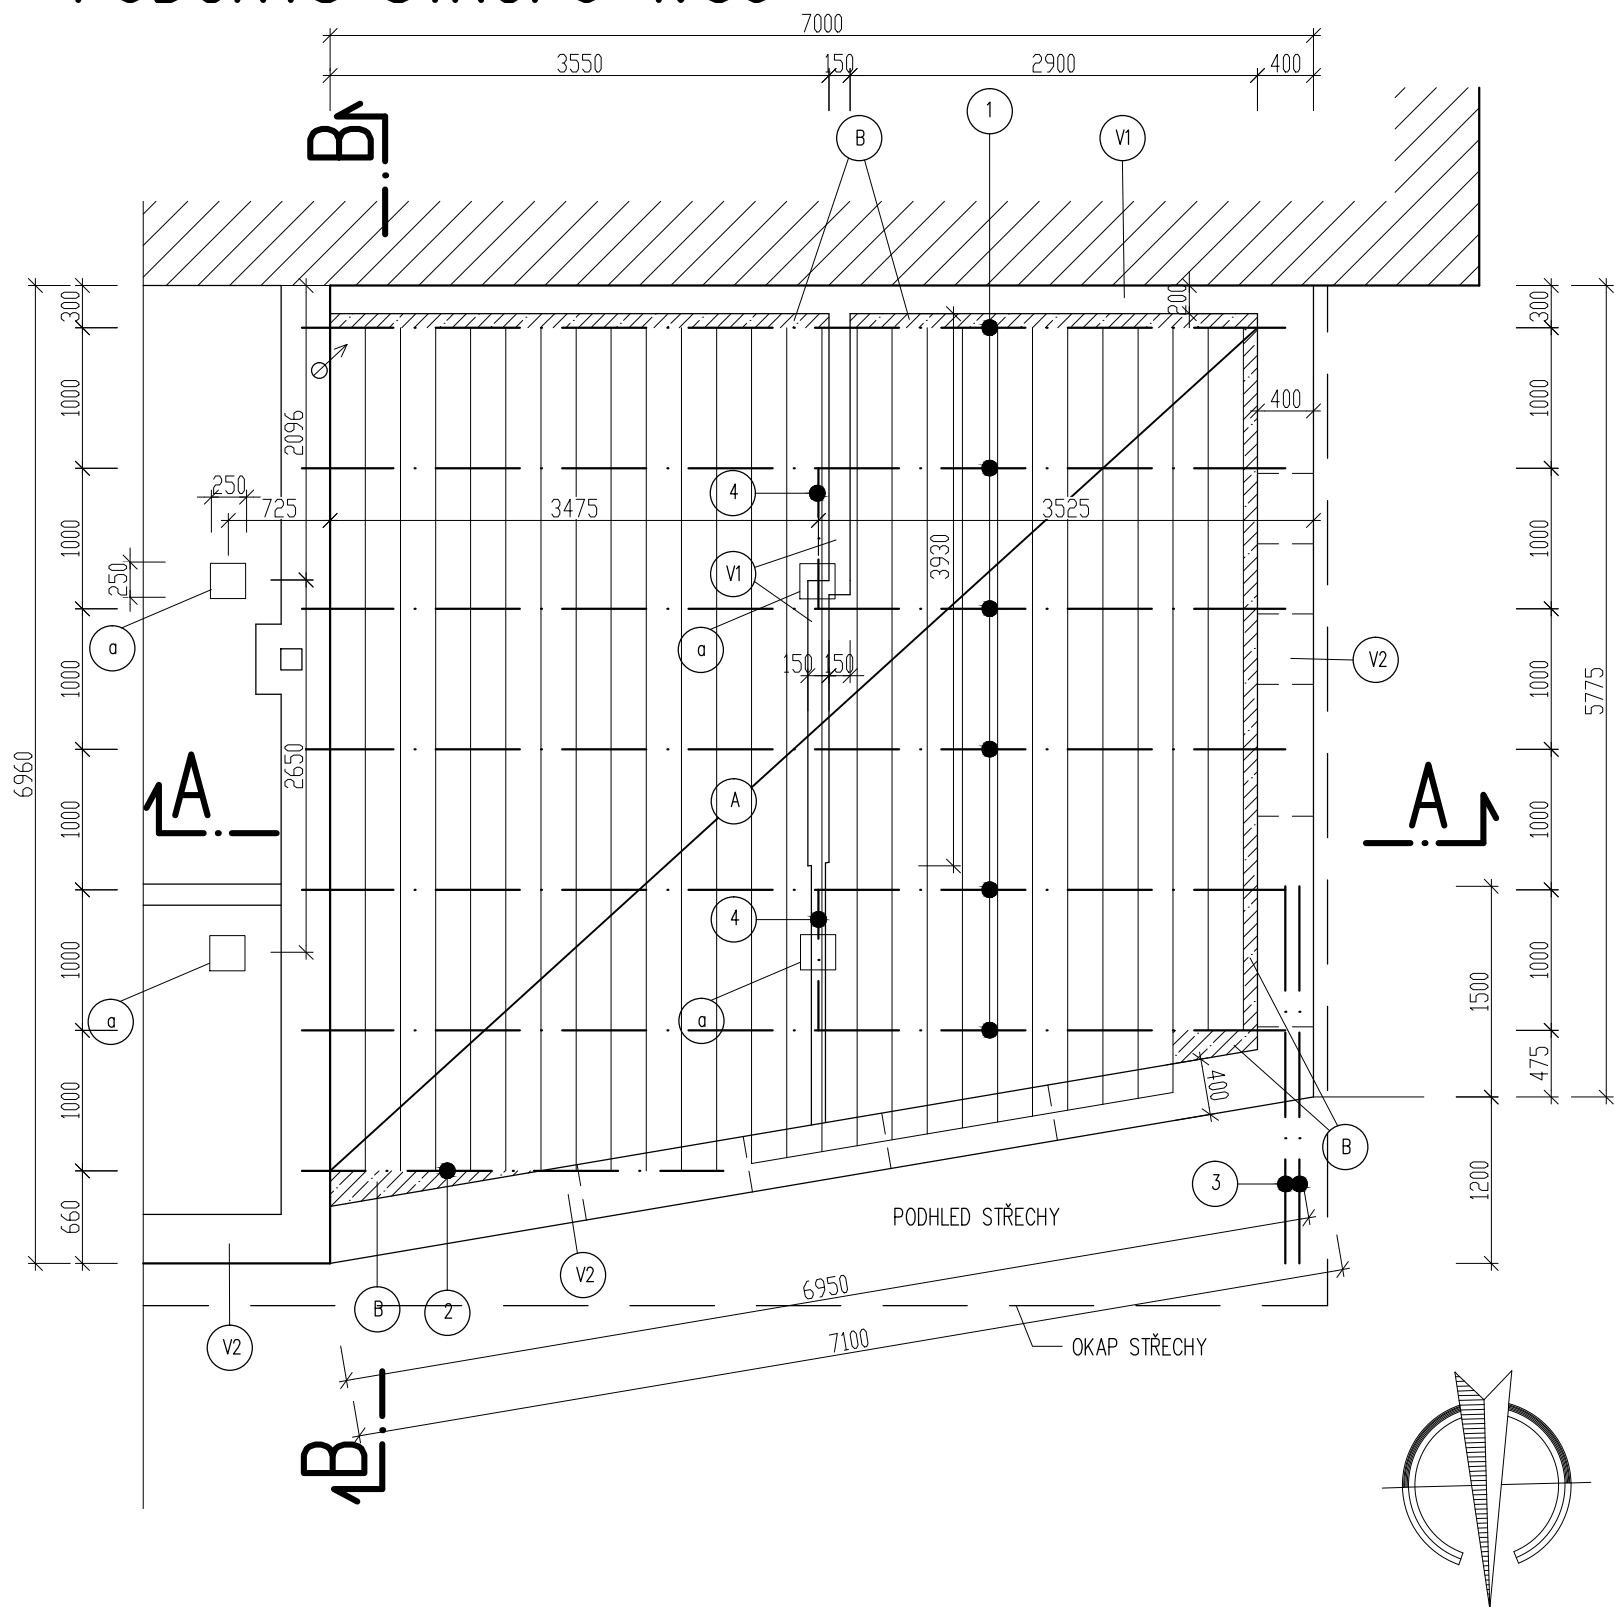

LEGENDA

OCELOVÉ NOSNÍKY

- 1 IPE 200, DÉLKA 7000 MM 6 KS
- 2 IPE 200, DÉLKA 3000 MM 1 KS
- 3 IPE 160, DÉLKA 2700 MM 2 KS
- 3 IPE 160, DÉLKA 1000 MM 2 KS

STROPNICE KERAMICKÉ DUTINOVÉ S KOLMÝMI ČELY

- A STROPNICE KERAMICKÉ DUTINOVÉ – ROVNÉ ČELO 980/250/80 MM 24 x 6 + 2 x 5 = 154 KS

BETONOVÉ KONSTRUKCE

- B DOBETONOVÁNÍ BETONEM PROSTÝM TŘ. C 16/20, TL. 10 CM 1,00 M2

ŽELEZOBETONOVÉ VĚNCE C 20/25

- V1 ŽELEZOBETONOVÝ VĚNEC 150/210 MM Z BETONU C 20/25 10,70 MB
VÝZTUŽ 4 X V 12, TŘ. E6 Á 200 MM
- V2 ŽELEZOBETONOVÝ VĚNEC 220/210 MM Z BETONU C 20/25 18,50 MB
VÝZTUŽ 4 X V 12, TŘ. E6 Á 200 MM
- a ZABUDOVANÉ OCELOVÉ ROZNÁŠECÍ DESKY 250/250/10 MM 4 KS
KOTVENÉ DO STROPNÍ KONSTRUKCE

POZN.: SPODNÍ PÁSNICE STROPNÍCH IPE NOSNÍKŮ BUDOU ZESPODU OPATŘENY VÝZTUŽNOU SKLOVLÁKNITOU SÍŤOVINOU
SKLADBA STŘECHY A STROPU – VIZ VÝKRESY ŘEZŮ

+0,00 = PODLAHA 1.N.P. KULTURNÍHO DOMU

ODP. PROJEKTANT	VYPRACOVAL	KRESLIL	<div>Ing. Jiří Hnízdil</div> <div>PROJEKTOVÁ ČINNOST VE VÝSTAVBĚ</div> <div>JASANOVÁ 1064</div> <div>KANCELÁŘ: KARLOVO NÁM. 61/50</div> <div>67401 TŘEBÍČ, TEL. 728966753</div> <div>IČ 127 34 411</div>	
ING. JIŘÍ HNÍZDIL	ING. JIŘÍ HNÍZDIL	ING. JIŘÍ HNÍZDIL		
MÍSTO: SLAVICE č.p. 66, parc.č. st. 95, parc.č. 528/1 k.ú. SLAVICE		OKRES: TŘEBÍČ		
INVESTOR: MĚSTO TŘEBÍČ, KARLOVO NÁM. 140/55, 674 01 TŘEBÍČ				
NÁZEV STAVBY:			FORMÁT	2 A4
<div>SOCIÁLNÍ ZÁZEMÍ SLAVICE</div> <div>DOKUMENTACE PRO SPOLEČNÉ ÚZEMNÍ A STAVEBNÍ</div> <div>ŘÍZENÍ V ROZSAHU PRO PROVEDENÍ STAVBY</div>			DATUM	11/2018
			STUPEŇ	DUR, DSP
			ZAK. Č.	05/18
OBSAH VÝKRESU: D.1.1 ARCHITEKTONICKO-STAVEBNÍ ŘEŠENÍ			MĚŘÍTKO:	VÝKRES Č.:
PŮDORYS STROPU			1:50	D.1.1.4